
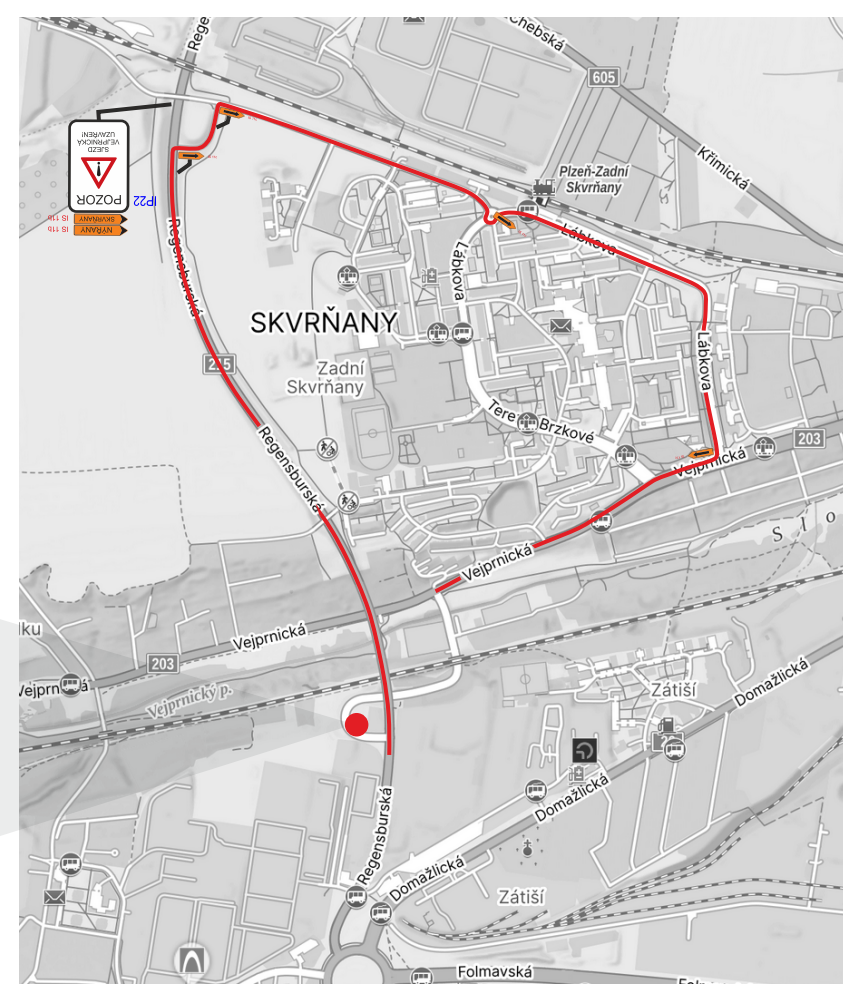


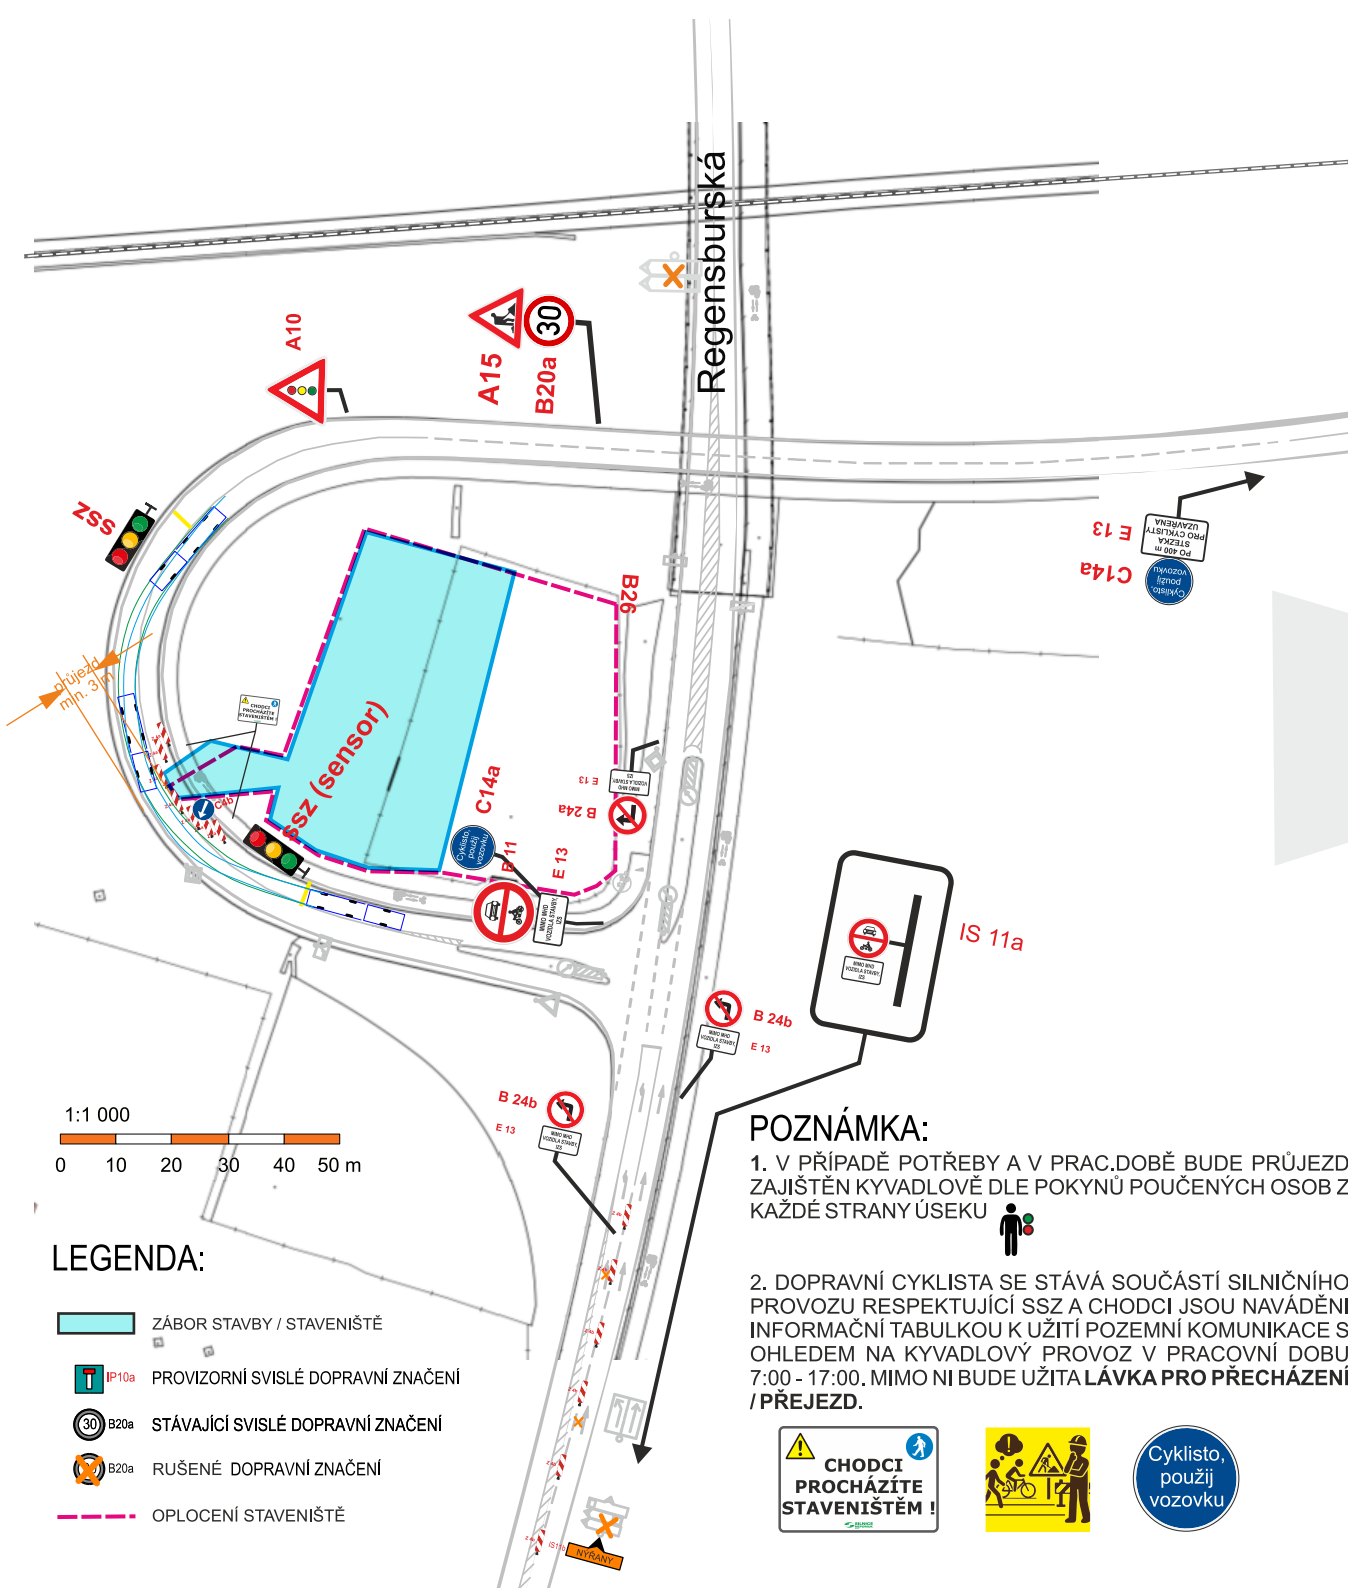

JEDNOSMĚRNÁ OBJÍZDNÁ TRASA

Objednatel / investor: město Plzeň		Statutární město Plzeň zastoupené Správou veřejného statku města Plzně, p.o.	
Zhotovitel: SILNICE NEPOMUK s.r.o. U Pošty 513, 335 01 CZ - Nepomuk www.sinepo.cz		Vypracoval: Lukáš SKALA, lukas.skala@sinepo.cz	
Název akce: Plzeň - Rozšíření odstavného parkoviště při Regensburské ulici		Číslo smlouvy: Projektový stupeň:	
Část: DOPRAVNĚ INŽENÝRSKÁ OPATŘENÍ NAPOJENÍ KANALIZACE		Datum: 9/2025	
Název přílohy: DIO 01		Měřítko:	Počet formátů: A4
		Číslo přílohy:	1