
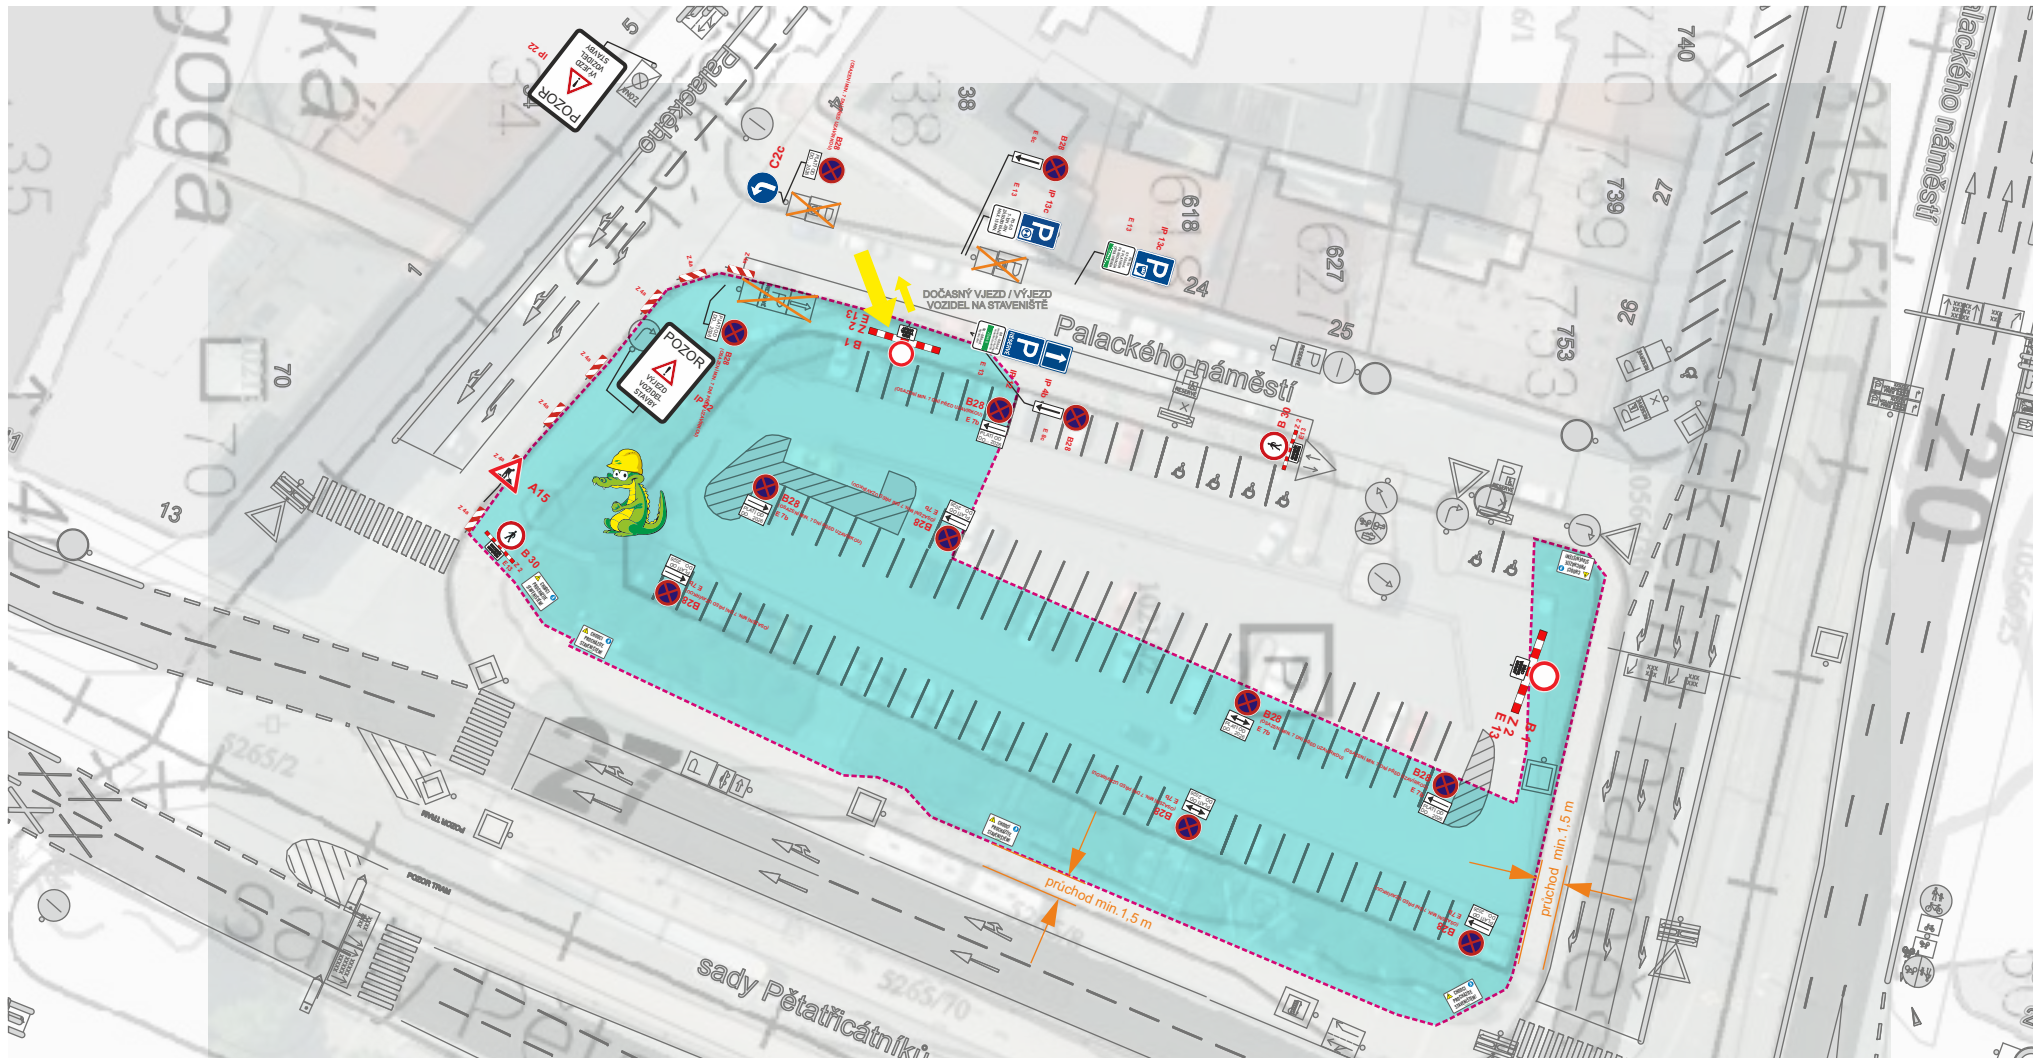


mákové podkladě DTM PR 2026, 1:1000, sřmno.cz

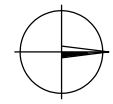

Objednatel / investor:
město Plzeň
 Statutární město Plzeň
 zastoupené Správou veřejného statku města Plzně, p.o.

Zhotovitel:
SILNICE NEPOMUK s.r.o.
 U Pošty 513, 335 01 CZ - Nepomuk
 www.sinepo.cz

Vypracoval:
 Lukáš SKALA,
 lukas.skala@sinepo.cz

Název akce:
PLZEŇ - OBNOVA PROSTRANSTVÍ V SADECH PĚTATŘICÁTNÍKŮ

Číslo smlouvy:

Projektový stupeň:

Část:
DOPRAVNĚ INŽENÝRSKÁ OPATŘENÍ

Datum:
4/2026

Číslo části:

Název přílohy:
DIO 01

Měřítko:
 Počet formátů:
A4

Číslo přílohy:
1

LEGENDA:

- ZÁBOR STAVBY / STAVENIŠTĚ
- PROVIZORNÍ SVISLÉ DOPRAVNÍ ZNAČENÍ
- STÁVAJÍCÍ SVISLÉ DOPRAVNÍ ZNAČENÍ
- DOČASNĚ RUŠENÉ DOPRAVNÍ ZNAČENÍ
- OPLOCENÍ STAVENIŠTĚ
- TRASA PRO PĚŠÍ


POZNÁMKY:

1. CHODCŮM BUDE UMOŽNĚN POHYB PŘI ZASTÁVCE SADY PĚTATŘICÁTNÍKU



Objednatel / investor: město Plzeň		Statutární město Plzeň zastoupené Správou veřejného statku města Plzně, p.o.	
Zhotovitel: SILNICE NEPOMUK s.r.o.	SILNICE NEPOMUK s.r.o. U Pošty 513, 335 01 CZ - Nepomuk www.silnice.cz	Vypracoval: Lukáš SKALA, lukas.skala@silnice.cz	
Název akce: PLZEŇ - OBNOVA PROSTRANSTVÍ V SADECH PETATŘICÁTNÍKU	Číslo smlouvy:	Projektový stupeň:	
Část: DOPRAVNÍ INŽENÝRSKÁ OPATŘENÍ CHODNÍK	Datum: 4/2026	Číslo části:	
Název přílohy: DIO 02	Měřítko:	Počet formátů: A4	Číslo přílohy: 1

- LEGENDA:**
- ZÁBOR STAVBY / STAVENIŠTĚ
 - PROVIZORNÍ SVISLÉ DOPRAVNÍ ZNAČENÍ
 - STÁVAJÍCÍ SVISLÉ DOPRAVNÍ ZNAČENÍ
 - DOČASNĚ RUŠENÉ DOPRAVNÍ ZNAČENÍ
 - OPLOČENÍ STAVENIŠTĚ
 - TRASA PRO PĚŠÍ
- POZNÁMKY:**
1. CHODCŮM BUDE UMOŽNĚN POHYB PŘI ZASTÁVCE SADY PĚTATŘICÁTNÍKU
 2. PŘÍSTUP VE VYMEZENÝCH KORIDORECH ČILÁVKÁCH
 3. HARMONOGRAM PRACÍ - 1.PRAC.TÝDEN

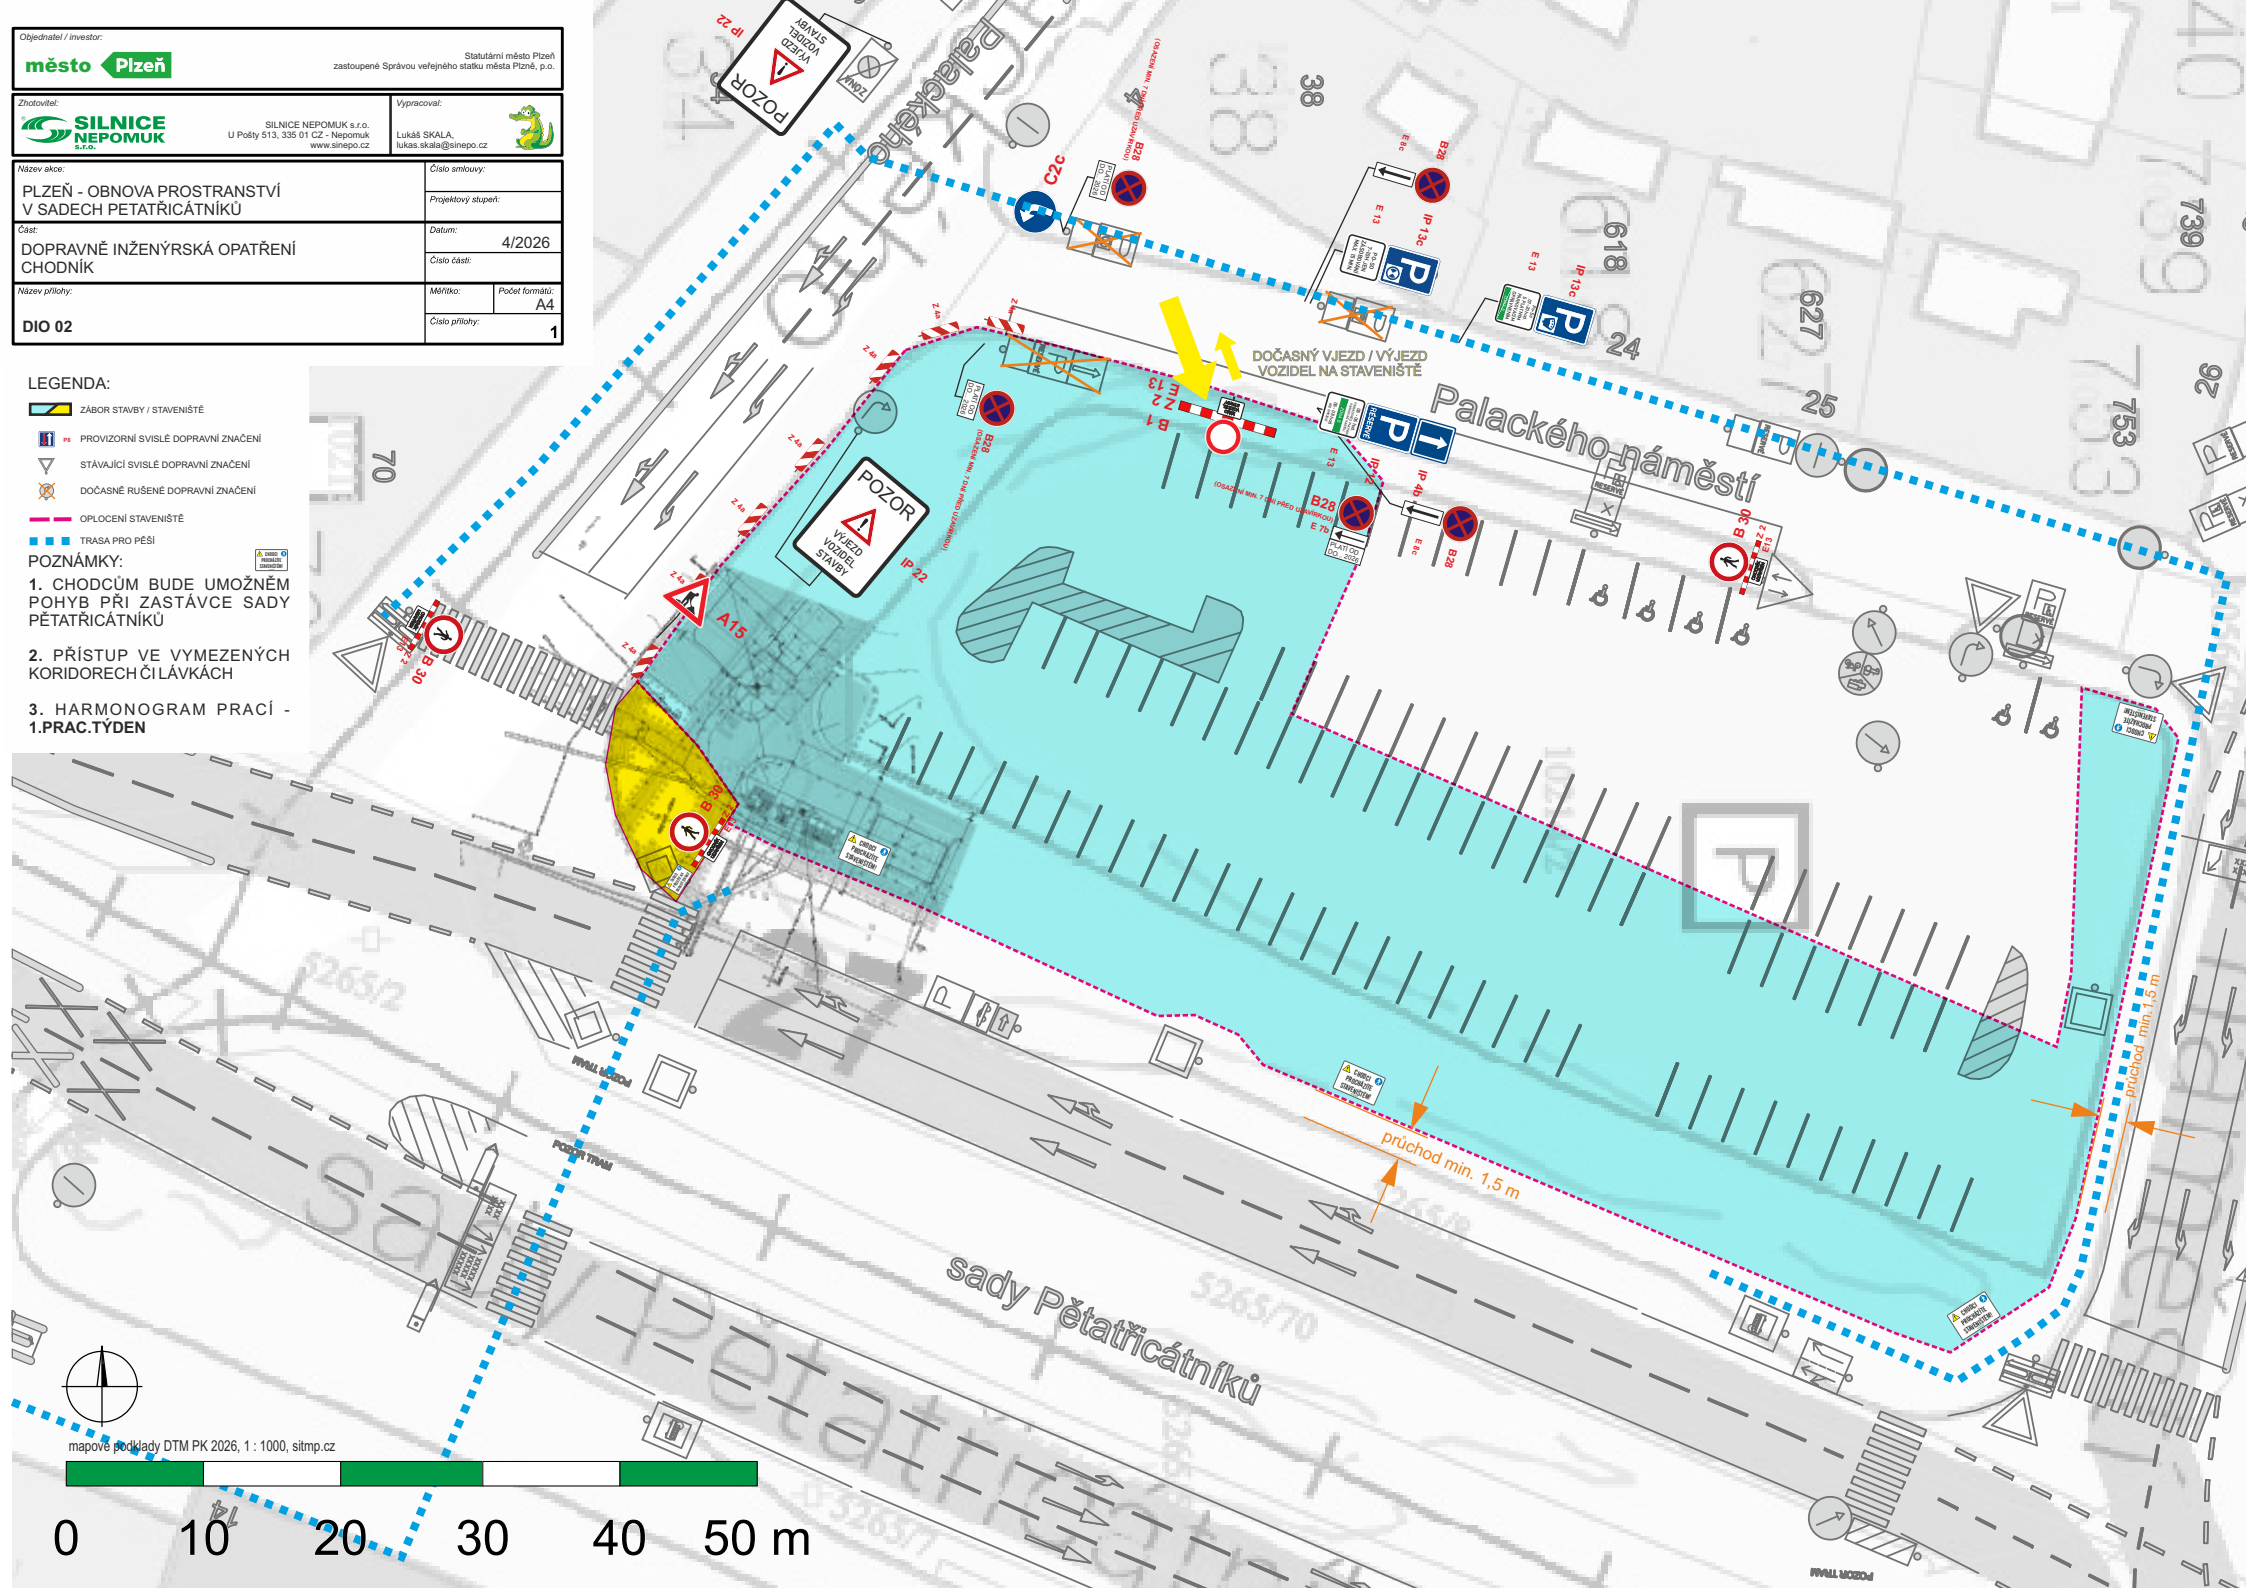


mapové podklady DTM PK 2026, 1 : 1000, sitmp.cz





Objednatel / investor: město Plzeň		Statutární město Plzeň zastoupené Správou veřejného statku města Plzně, p.o.	
Zhotovitel: SILNICE NEPOMUK s.r.o.	SILNICE NEPOMUK s.r.o. U Pošty 513, 335 01 CZ - Nepomuk www.silnice.cz	Vypracoval: Lukáš SKALA, lukas.skala@silnice.cz	
Název akce: PLZEŇ - OBNOVA PROSTRANSTVÍ V SADECH PETATŘICÁTNÍKU	Číslo smlouvy:	Projektový stupeň:	
Část: DOPRAVNÍ INŽENÝRSKÁ OPATŘENÍ CHODNÍK	Datum: 4/2026	Číslo části:	
Název přílohy: DIO 03	Měřítko:	Počet formátů: A4	
	Číslo přílohy: 1		

- LEGENDA:**
- ZÁBOR STAVBY / STAVENÍŠTĚ
 - PROVIZORNÍ SVISLÉ DOPRAVNÍ ZNAČENÍ
 - STÁVAJÍCÍ SVISLÉ DOPRAVNÍ ZNAČENÍ
 - DOČASNĚ RUŠENÉ DOPRAVNÍ ZNAČENÍ
 - OPLOČENÍ STAVENÍŠTĚ
 - TRASA PRO PĚŠÍ
- POZNÁMKY:**
1. CHODCŮM BUDE UMOŽNĚN POHYB PŘI ZASTÁVCE SADY PĚTATŘICÁTNÍKU
 2. PŘÍSTUP VE VYMEZENÝCH KORIDORECH ČILÁVKÁCH
 3. HARMONOGRAM PRACÍ - 1.PRAC.TÝDEN

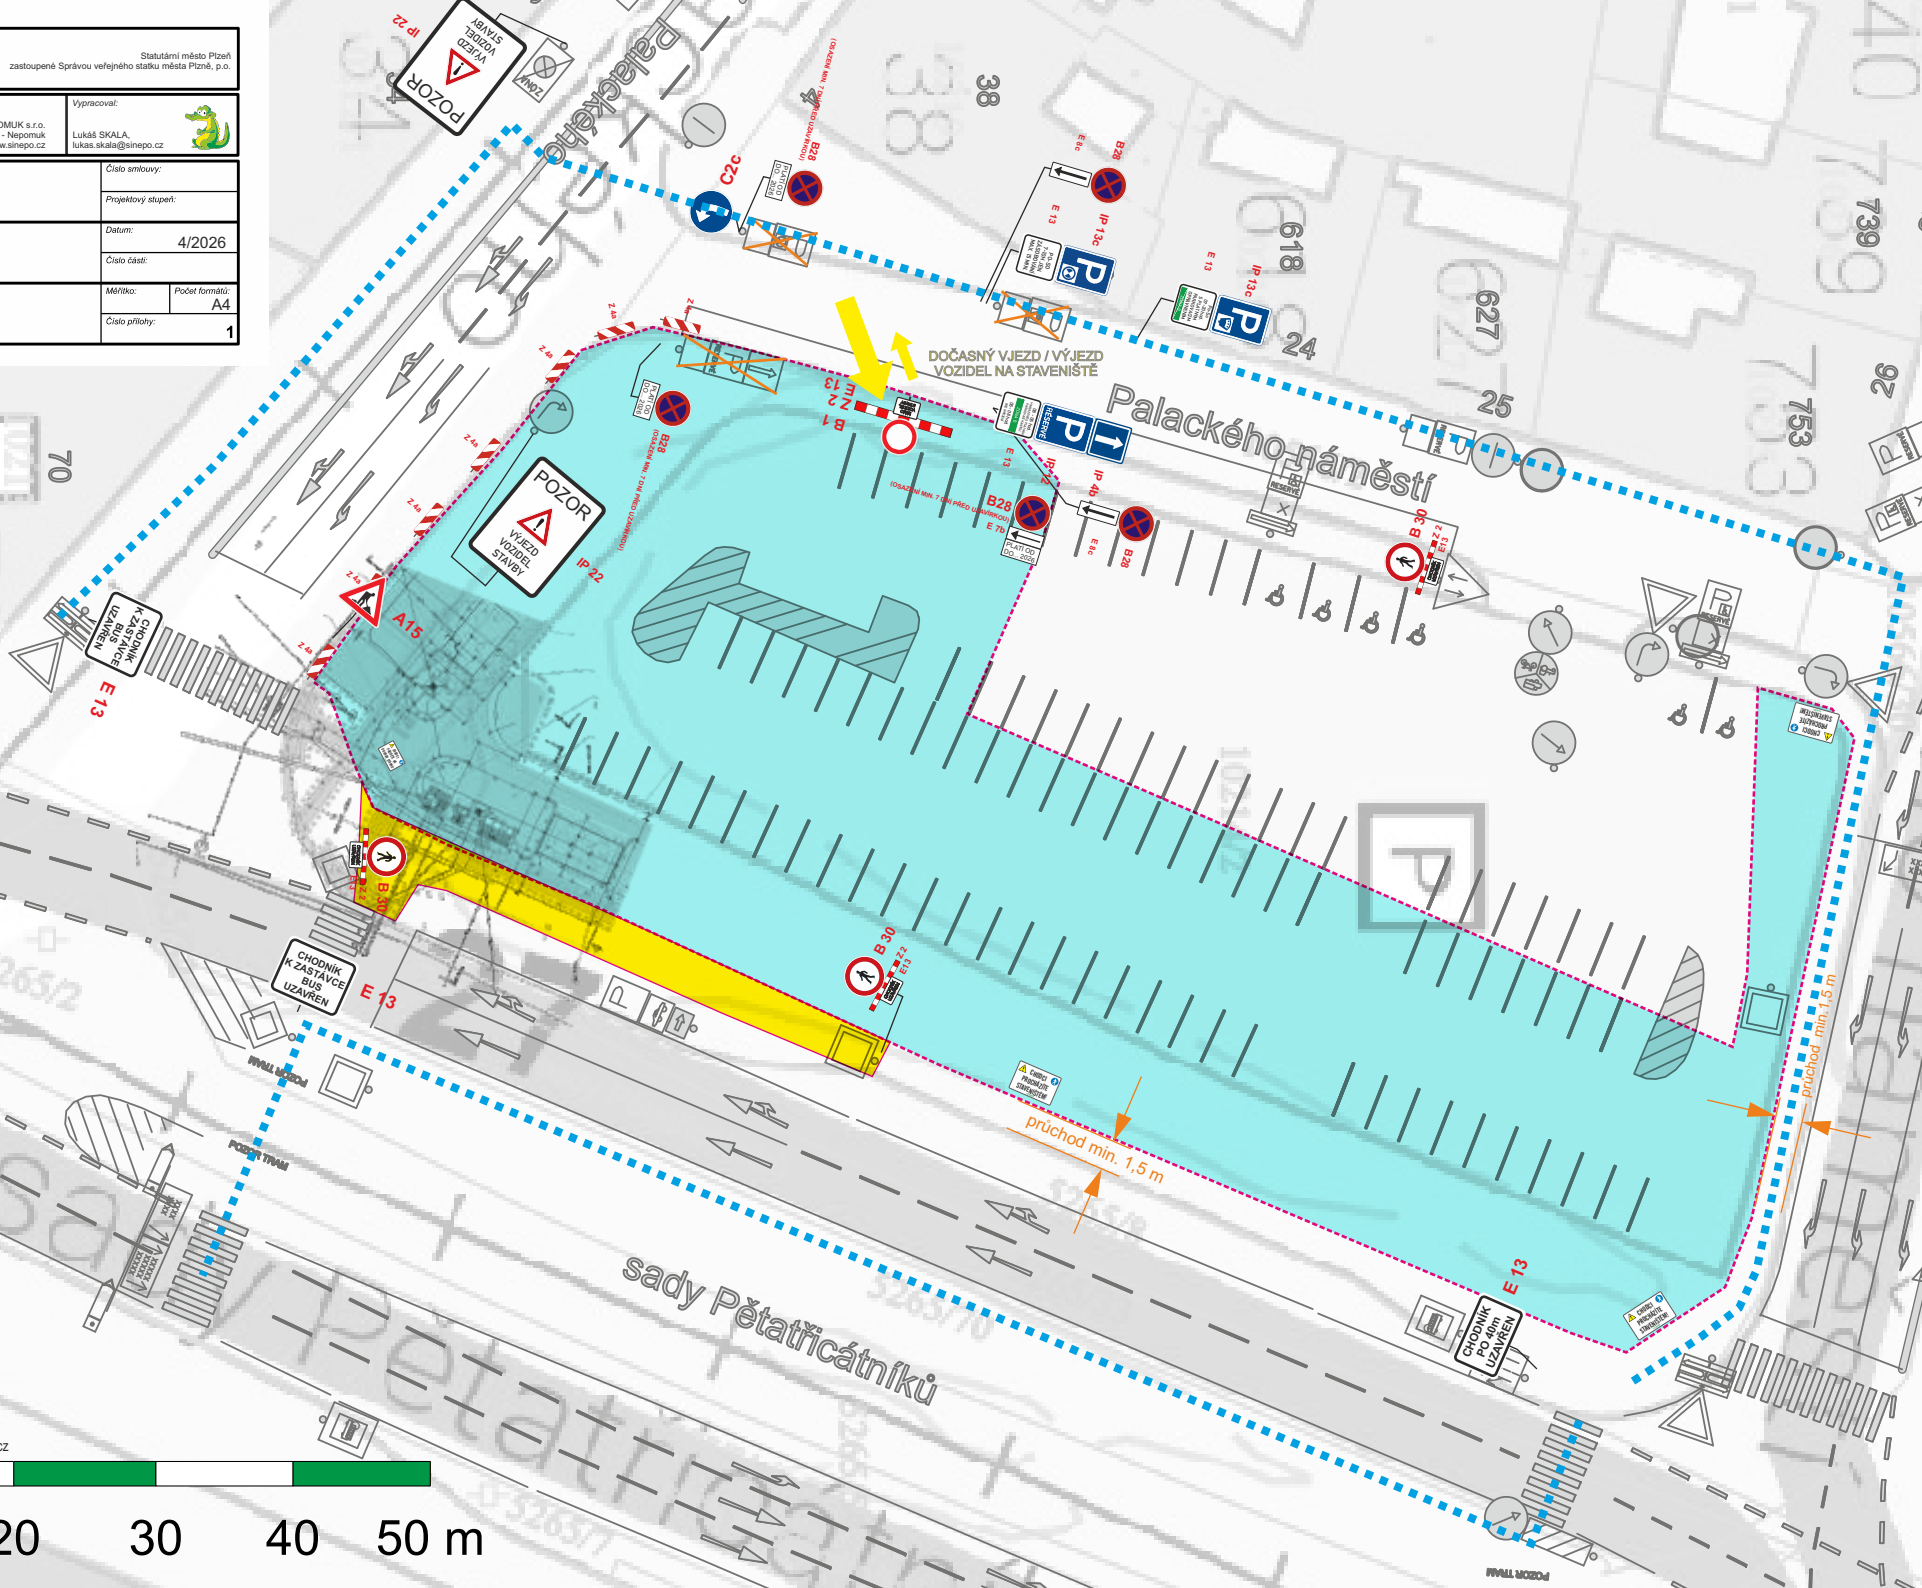

mapové podklady DTM PK 2026, 1 : 1000, sitmp.cz

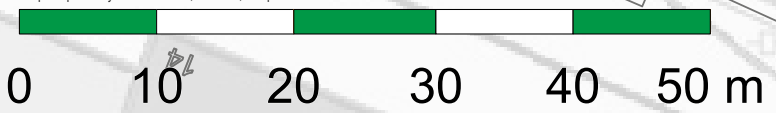

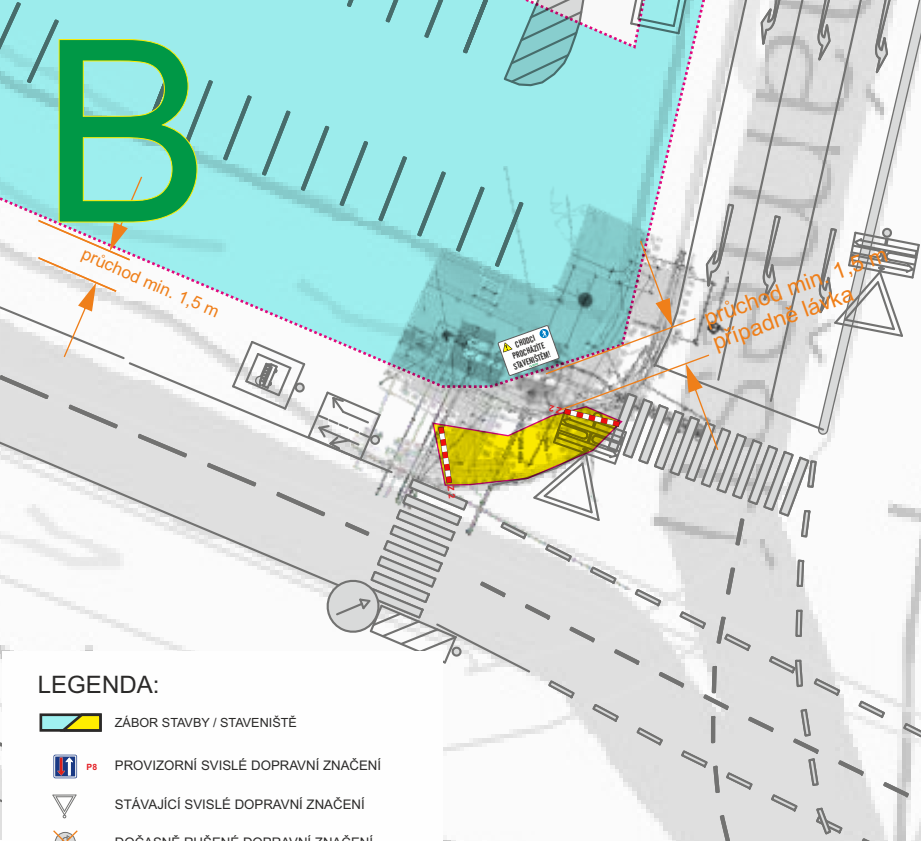

LEGENDA:

- ZÁBOR STAVBY / STAVENIŠTĚ
- PROVIZORNÍ SVISLÉ DOPRAVNÍ ZNAČENÍ
- STÁVAJÍCÍ SVISLÉ DOPRAVNÍ ZNAČENÍ
- DOČASNĚ RUŠENÉ DOPRAVNÍ ZNAČENÍ
- OPLOCENÍ STAVENIŠTĚ
- TRASA PRO PĚŠÍ

POZNÁMKY:



1. CHODCŮM BUDE UMOŽNĚN POHYB PŘI ZASTÁVCE SADY PĚTATŘICÁTNÍKŮ
2. PŘÍSTUP VE VYMEZENÝCH KORIDORECH ČI LÁVKÁCH




Objednatel / investor: město Plzeň	Statutární město Plzeň zastoupené Správou veřejného statku města Plzně, p.o.
--	---

Zhotovitel: 	SILNICE NEPOMUK s.r.o. U Pošty 513, 335 01 CZ - Nepomuk www.sinepo.cz	Vypracoval: Lukáš SKALA, lukas.skala@sinepo.cz
-----------------	---	--

Název akce: PLZEŇ - OBNOVA PROSTRANSTVÍ V SADECH PĚTATŘICÁTNÍKŮ	Číslo smlouvy: Projektový stupeň:
Část: DOPRAVNĚ INŽENÝRSKÁ OPATŘENÍ CHODNÍK	Datum: 4/2026 Číslo části:
Název přílohy: DIO 04	Měřítko: Počet formátů: A4 Číslo přílohy: 1

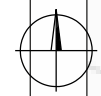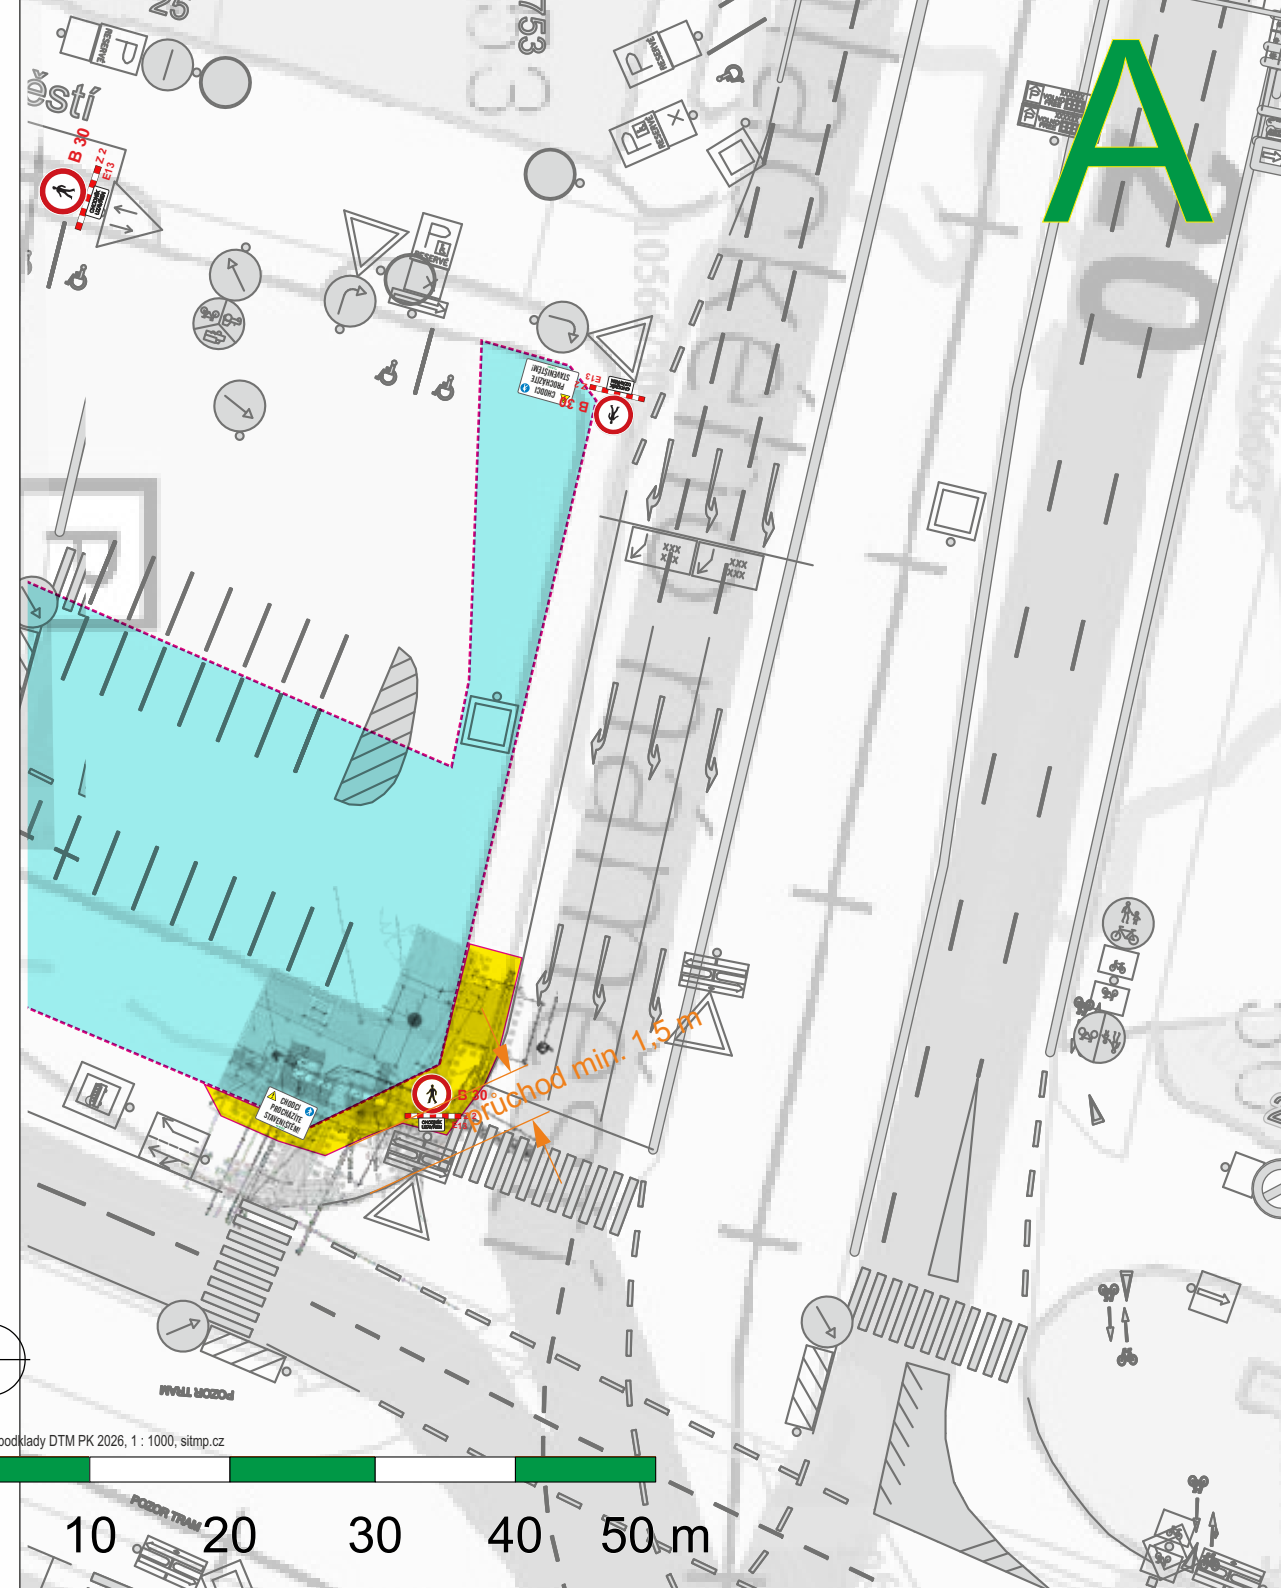



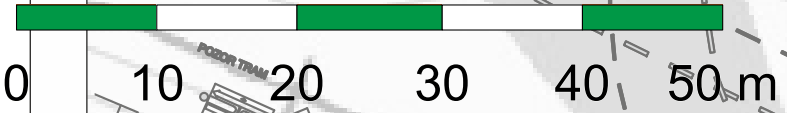



mapové podklady DTM PK 2026, 1 : 1000, sitmp.cz



Objednatel / investor: město Plzeň		Statutární město Plzeň zastoupené Správou veřejného statku města Plzně, p.o.	
Zhotovitel: SILNICE NEPOMUK s.r.o. U Pošty 513, 335 01 CZ - Nepomuk www.sinepo.cz	Vypracoval: Lukáš SKALA, lukas.skala@sinepo.cz		
Název akce: PLZEŇ - OBNOVA PROSTRANSTVÍ V SADECH PETATŘICÁTNÍKŮ	Číslo smlouvy:	Projektový stupeň:	
Část: DOPRAVNĚ INŽENÝRSKÁ OPATŘENÍ CHODNÍK - PRACOVNÍ MÍSTA	Datum: 4/2026	Číslo části:	
Název přílohy: DIO 05	Měřítko:	Počet formátů: A4	Číslo přílohy: 1

LEGENDA:

-  ZÁBOR STAVBY / STAVENIŠTĚ
-  PROVIZORNÍ SVISLÉ DOPRAVNÍ ZNAČENÍ
-  STÁVAJÍCÍ SVISLÉ DOPRAVNÍ ZNAČENÍ
-  DOČASNĚ RUŠENÉ DOPRAVNÍ ZNAČENÍ
-  OPLOCENÍ STAVENIŠTĚ
-  TRASA PRO PĚŠÍ

POZNÁMKY:

1. CHODCŮM BUDE UMOŽNĚN POHYB PŘI ZASTÁVCE SADY PĚTATŘICÁTNÍKŮ
2. PŘÍSTUP VE VYMEZENÝCH KORIDORECH ČI LÁVKÁCH



mapové podklady DTM PK 2026, 1 : 1000, sitmp.cz

