


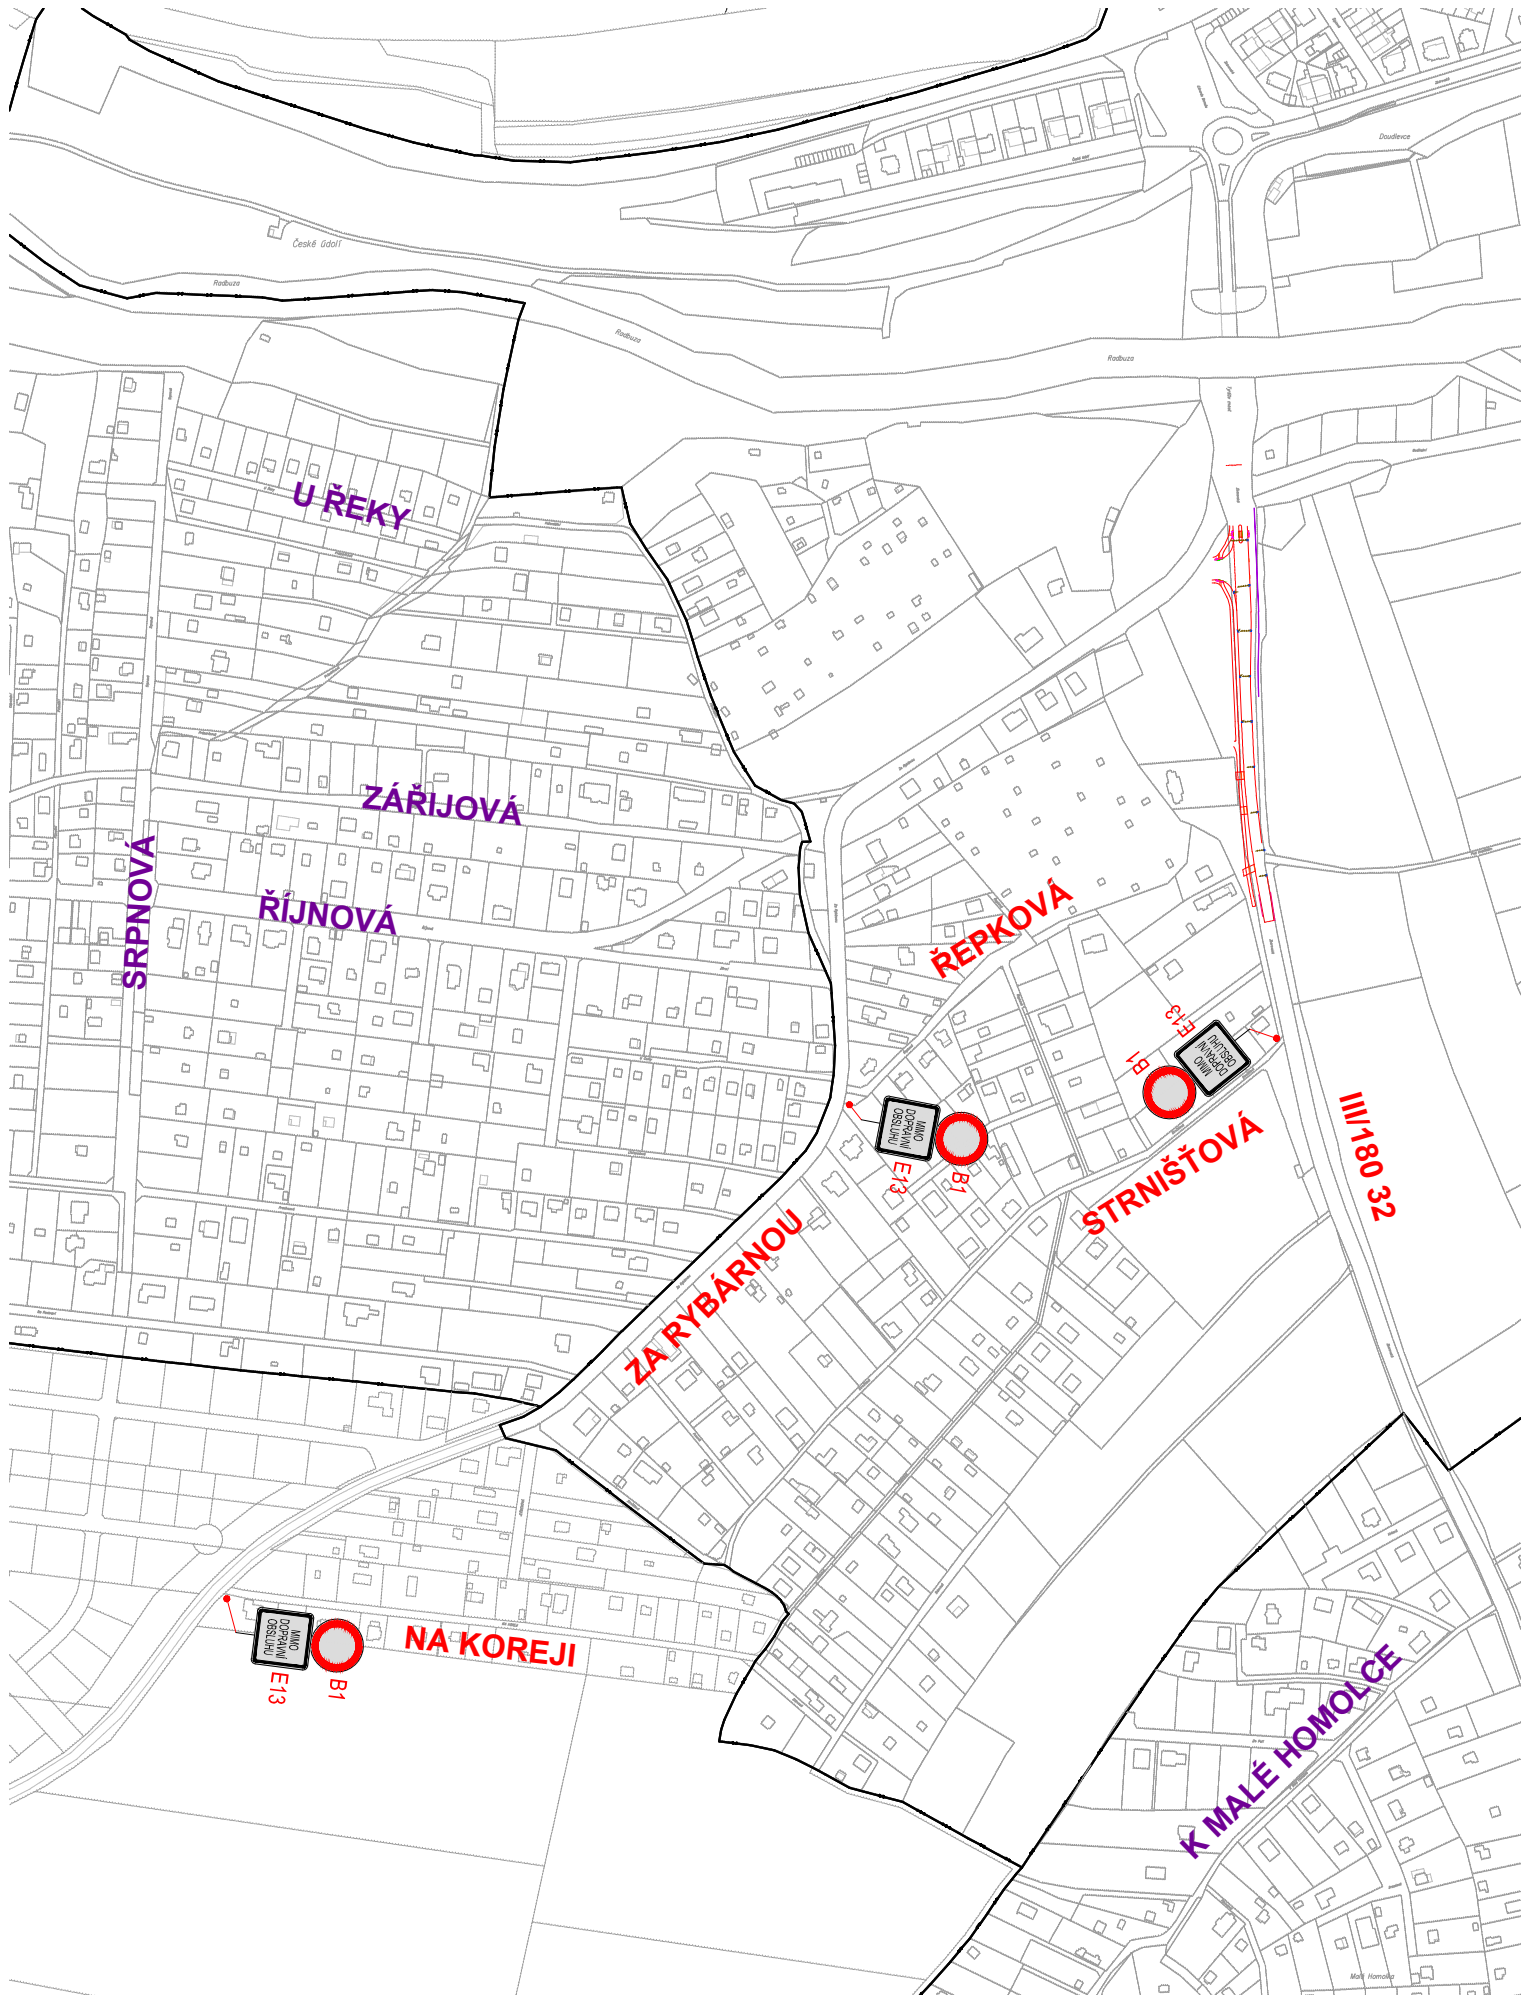

PROPOJENÍ TYRŠŮV MOST – VÝSLUNÍ
SITUACE PŘECHODNÉHO DZ – ETAPA 2 - DOPLNĚNÍ - 1:500
Zpracoval: D PROJEKT PLZEŇ Nedvěd s.r.o., Ing. Petr Budín
Datum: 08/2025