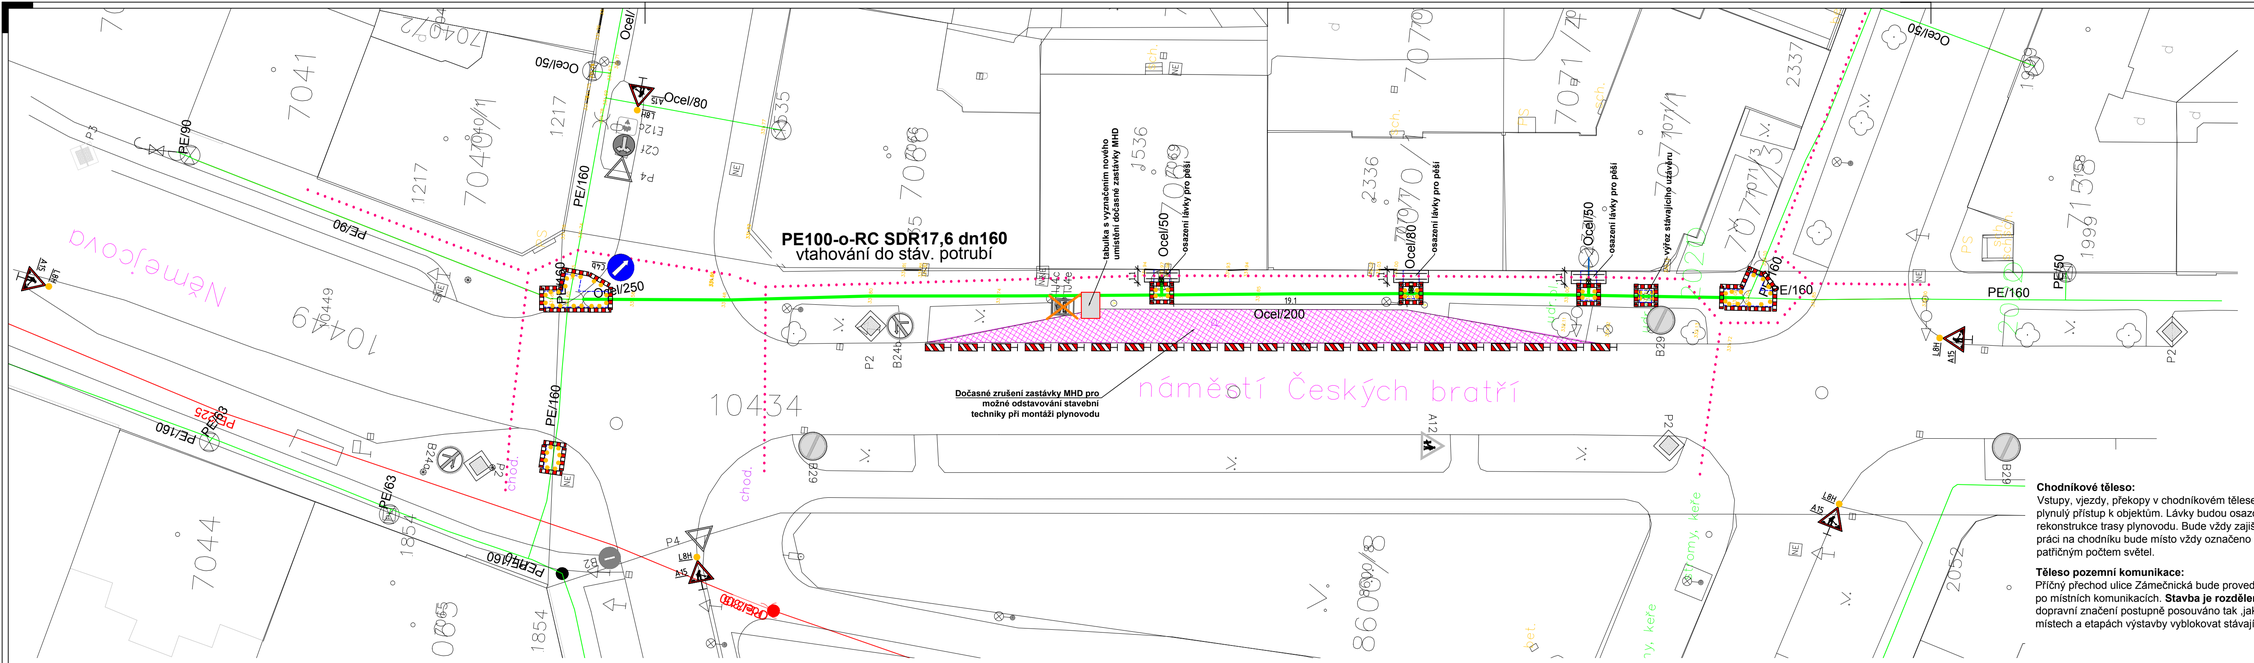

Navržené dopravní značení:

- A15..práce na silnici
- Z2..zábrana pro označení uzavírky
- L8H..výstražné světlo typu 1
- C4b.. přikázaný směr objíždění vlevo
- C4a.. přikázaný směr objíždění vpravo
- Z4a..směrovací deska levá
- Z5b..vodící deska pravá

Chodníkové těleso:
Vstupy, vjezdy, překopy v chodníkovém tělese budou osazeny lávkami tak, aby byl zajištěn plynulý přístup k objektům. Lávky budou osazovány postupně tak, jak bude postupovat rekonstrukce trasy plynovodu. Bude vždy zajištěn min. průchodný profil pro chodce.Při práci na chodníku bude místo vždy označeno dopravním zařízením Z2 a osazeno patřičným počtem světel.

Těleso pozemní komunikace:
Příčný přechod ulice Zámečnická bude proveden vtažením do stáv. potrubí, tak aby byl zajištěn plynulý provoz po místních komunikacích. **Stavba je rozdělena do etap, které jsou na sobě závislé.** Proto bude přechodné dopravní značení postupně posouváno tak ,jak bude postupovat stavba.Při výstavbě bude nutné v některých místech a etapách výstavby vyblokovat stávající parkovací místa pro provoz stavební techniky.

Přemístění zatávky MHD - náměstí Českých bratří

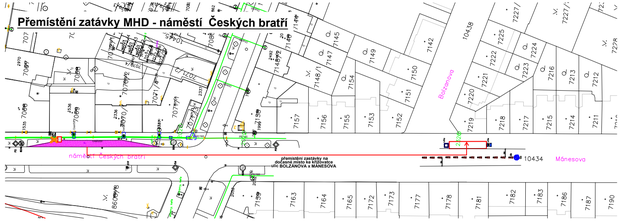

Nové umístění zastávky MHD - náměstí Českých bratří DIO

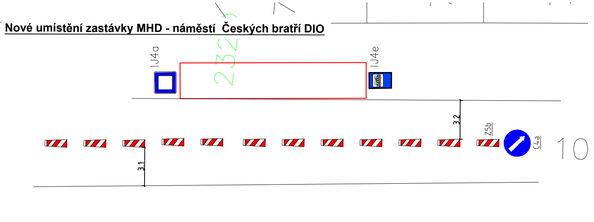

Nové umístění zastávky MHD - náměstí Českých bratří

Tereza Němcová

Digitální podpis:
05.03.2026 08:46
Důvod podpisu: ke stanovení č.j.
MMP/113903/26 ze dne 4.3.2026

NUTNO RESPEKTOVAT:
ČSN 73 6005
ČSN EN 12 007 - 1,2,4
TPG 702 01

KORECKÝ s.r.o. Baráková 505/70, 326 00 Plzeň		Tel.: 377 455 170 e-mail: projekty@korecky.cz	IČO: 05206855 DIČ: CZ05206855
vypracoval: O.Boček	zodpov.proj.: Ing. Pavel Korecký	zakázka:	23018
investor: **GasNet s.r.o., Klíšská 940, Ústí nad Labem**		stupeň:	**PDPS**
akce: **REKO MS Plzeň - Zámečnická +1**		datum:	06/2025
		č. přílohy:	**P.B/6.1**
obsah: 1.ETAPA		formát: 4A4	měřítko: 1:250 kopie: