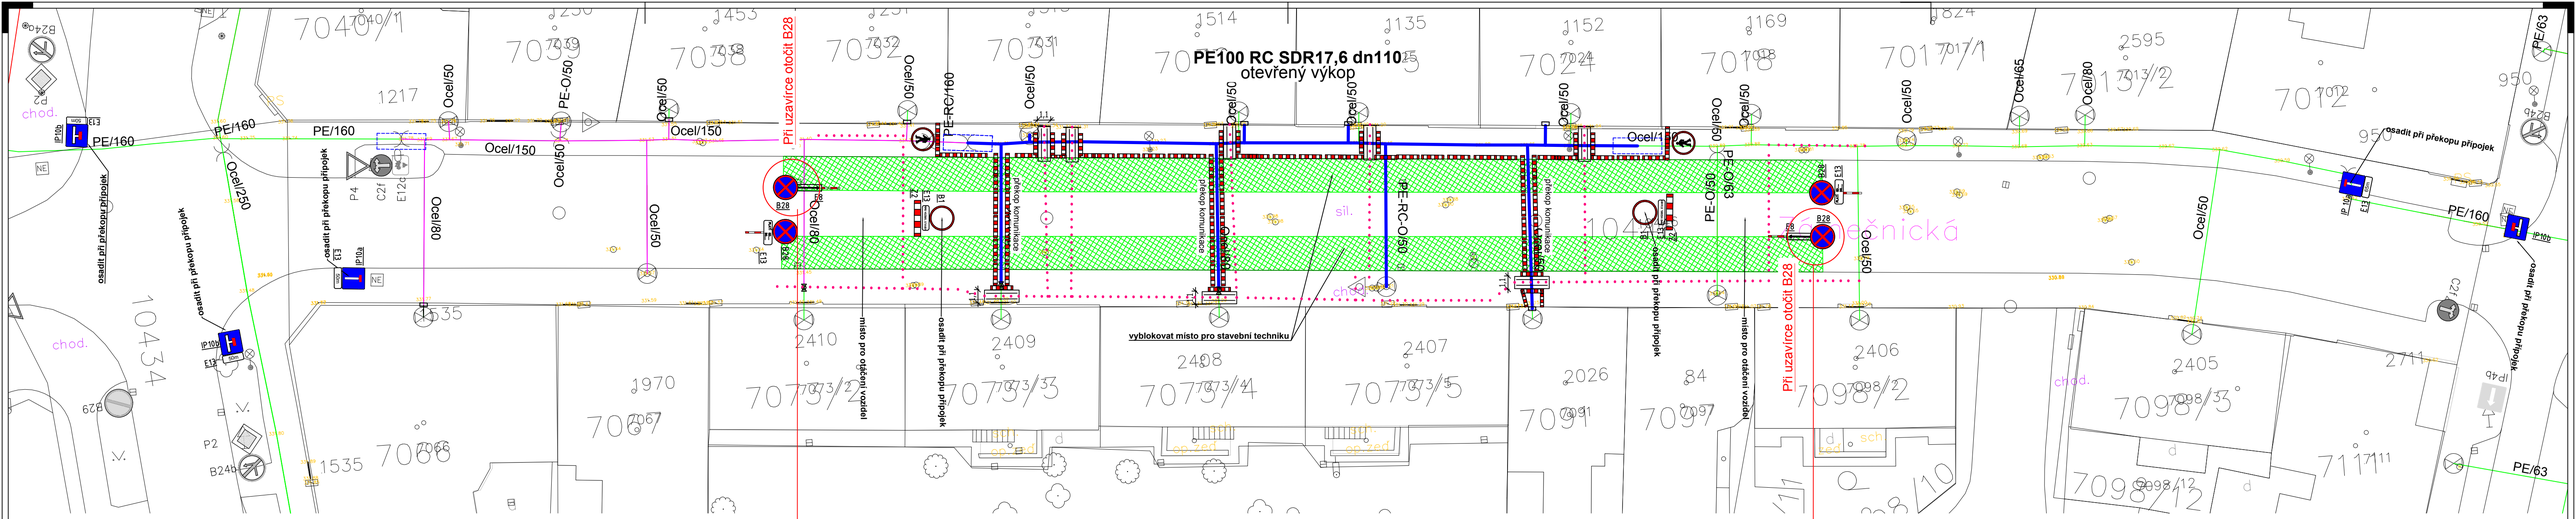

Legenda:

- 3.ETAPA, stávající trasa - OTEVŘENÝ VÝKOP
- Pohyb chodců po staveništi
- NTL plynovod, stávající
- 2.ETAPA
- 1.ETAPA

Navržené dopravní značení:

- Z2..zábrana pro označení uzavírky
- L8H..výstražné světlo typu 1
- B28+E13 případně E8
- IP 10b..návěst před slepou pozemní komunikací
- C2f..přikázaný směr jízdy vpravo a vlevo
- B1..Zákaz vjezdu všech vozidel (oboustranné)
- IP 10a..slepá pozemní komunikace
- B30..Zákaz vstupu chodců

Detail otočení DZ B28 při stavebních pracech a překopech komunikace

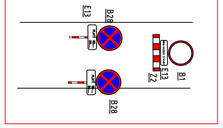

Detail otočení DZ B28 při stavebních pracech a překopech komunikace

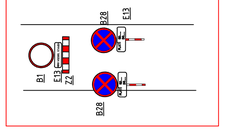

Chodníkové těleso:
Vstupy, vjezdy, překopy v chodníkovém tělese budou osazeny lávkami tak, aby byl zajištěn plynulý přístup k objektům. Lávky budou osazovány postupně tak, jak bude postupovat rekonstrukce trasy plynovodu. Bude vždy zajištěn min. průchodný profil pro chodce.Při práci na chodníku bude místo vždy označeno dopravním zařízením Z2 a osazeno patřičným počtem světel.

Těleso pozemní komunikace:
Příčné přechody přípojek ulice Zámečnická budou provedeny otevřeným výkopem. Při překopech vozovky bude dočasně omezen průjezd ulicí. **Stavba je rozdělena do etap, které jsou na sobě závislé.** Proto bude přechodné dopravní značení postupně posouváno tak ,jak bude postupovat stavba.Při výstavbě bude nutné v některých místech a etapách výstavby vyblokovat stávající parkovací místa pro provoz stavební techniky.

NUTNO RESPEKTOVAT:
ČSN 73 6005
ČSN EN 12 007 - 1,2,4
TPG 702 01

Tereza Němcová
Digitální podpis: 05.03.2026 08:47
Důvod podpisu: ke stanovení č.j. MMP/113903/26 ze dne 4.3.2026

KORECKÝ s.r.o. Baráková 505/70, 326 00 Plzeň			Tel.: 377 455 170 e-mail: projekty@korecky.cz	IČO: 05206855 DIČ: CZ05206855	
vypracoval:	O.Boček	zodpov. proj.:	Ing. Pavel Korecký	zakázka:	23018
investor:	**GasNet s.r.o., Klíšská 940, Ústí nad Labem**			stupeň:	**PDPS**
akce:	**REKO MS Plzeň - Zámečnická +1**			datum:	06/2025
				č. přílohy:	**P.B/6.3**
obsah:	3.ETAPA			formát: 4A4	měřítko: 1:500
					kopie: