


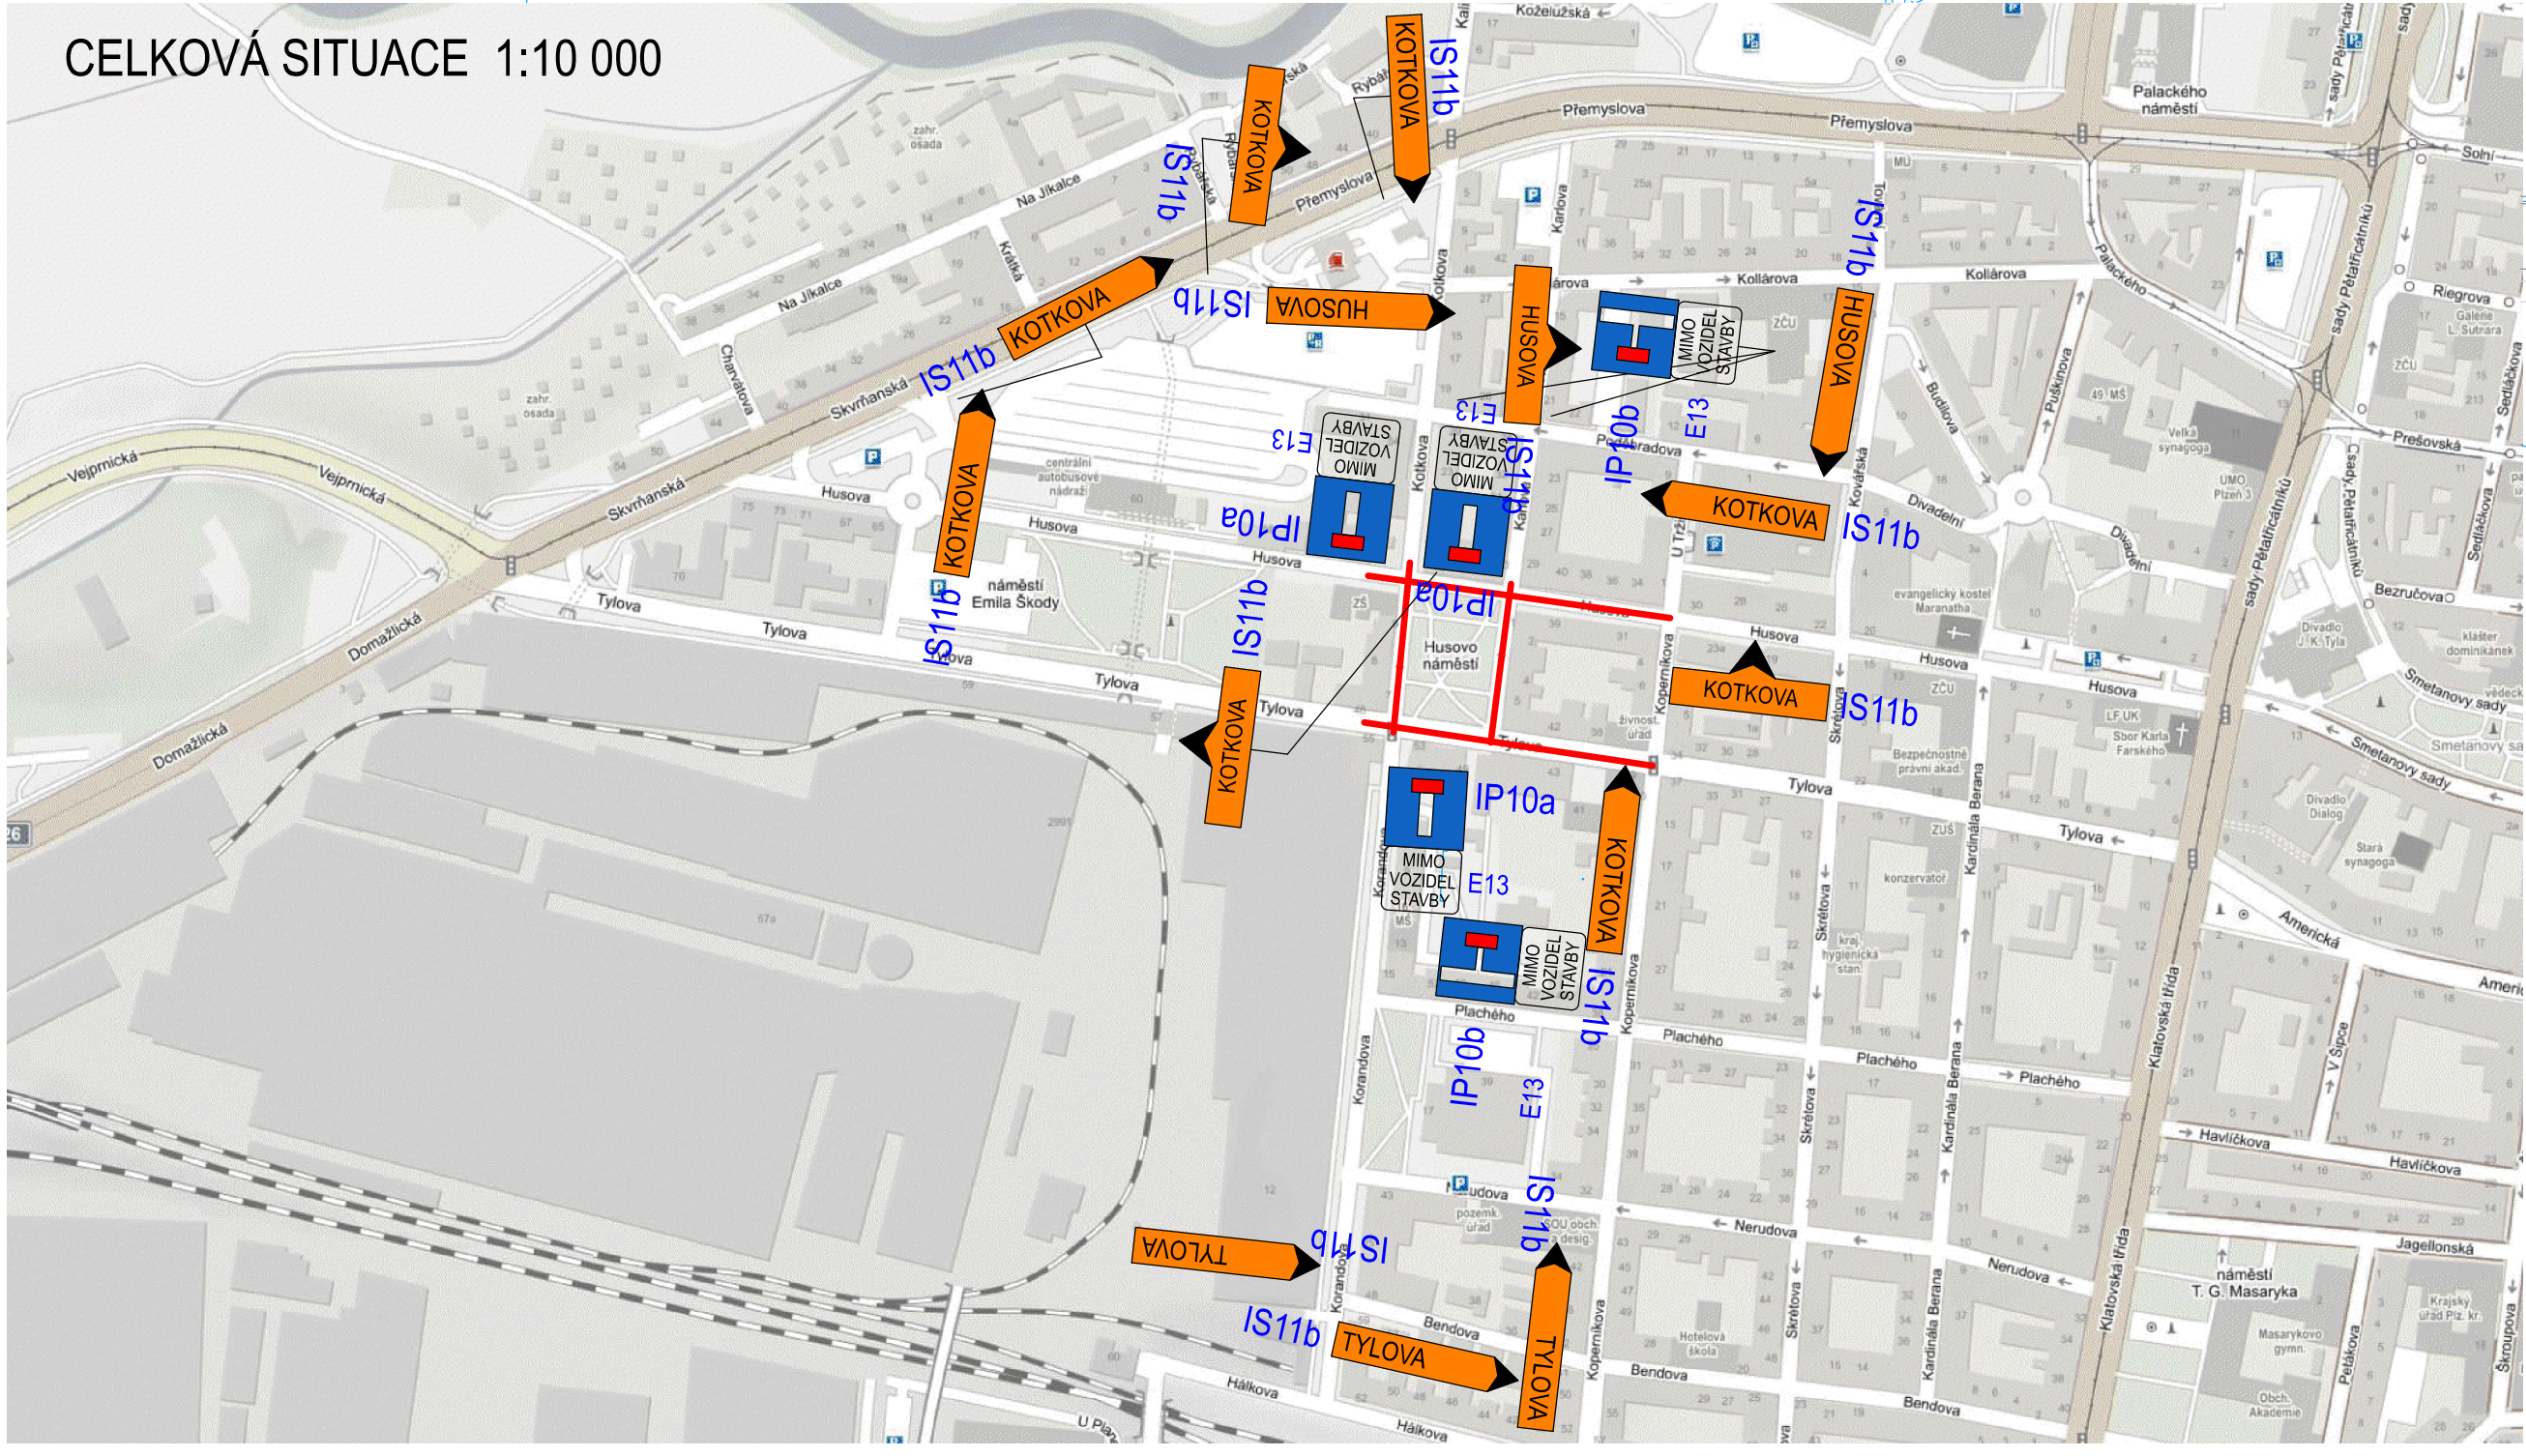

- ## POZNÁMKA:
1. TROJLISOVÁ LÍNKA Č. 11 MH BUDĚ OBSLUŽENA VOZIDLY S ALTERNATIVNÍM POHONEM.
 2. DOPRAVA Z ULIC KOLEM HUSOVA NÁMĚSTÍ BUDĚ PŘESMĚROVÁNA POMOCÍ ULIC KOPERNIKOVA A KOLEM NÁMĚSTÍ EMILIA ŠKODY
 3. PŘED ZAHÁJENÍM STAVBY BUDOV V DOSTATEČNĚ PŘEDSTÍHANY CHYZENÝ ZNAKY
 228+BEH+E13 S TEKSTEM "PLATI OD...DO..." E13 S TEKSTEM "PLATI OD...DO..." V TEKSTU BUDOU
 DOPLNĚN KONKRÉTNÍ TERMÍNŮ DLE REALIZACE STAVBY
 4. PO CELOU DĚLU STAVBY MUSÍ BYT ZAJIŠTĚN PŘÍSTUP DO VŠECH DOTYČNÝCH NEMOVITOSTÍ A
 DO WALDORFSKÉ ŠKOLY
 5. ZNEPLATĚNÉ SVISLE DOPRAVNÍ ZNAČENÍ BUDĚ PROVEDENO ZAKRYTÍM ČINNÉ PLOCHY
 ZNAČKY

Císlo změny:	Obsah změny:	Datum změny:
01	-	-
02	-	-
03	+	-

Odpověď:

Správa veřejného statku Plzeň	Správa veřejného statku města Plzně Kislovská 110 a 12, 301 28 Plzeň
---	---

Generální projektant: 	Hlavní inženýr projektu: BLVD. VLADIMÍR NOVÝ Garant profese: ING. LUKÁŠ PÁNEK
---	---

Sřídisko: PROJEKTOVÉ STŘEDISKO PLZEŇ			
Vedoucí střežiska: ING. ROBERT ZÁPOTOCKÝ	Odpovědný projektant: SO. I.O. PS BC. VLADIMÍR NOVÝ	Vypracoval: BC. VLADIMÍR NOVÝ	Kontroloval: ING. LUKÁŠ PÁNEK

Název akce: ÚPRAVA HUSOVA NÁMĚSTÍ V PLZNI (PDPS)	Číslo smlouvy: 23-129.230
Část: OBJEKTY POZEMNÍCH KOMUNIKACÍ SO 120 DOPRAVNĚ INŽENÝRSKÉ OPATŘENÍ	Projekční stávek: PDPS
Název přílohy:	Datum: 05/2024
	Číslo část: D.1.1.4
	Měřítko: 1:500
	Formát formátu: 14 x A4
	Číslo přílohy: 6

2. ETAPA - DOPRAVNÍ REŽIM 2
