



DIO Edvarda Beneše, v Plzni - kanalizační přípojka pro Sběrný dvůr

- úplná uzavírka vozovky v místě napojení kanalizace
- úplná uzavírka chodníku
- objízdná trasa pro veškerý provoz včetně BUS linkové dopravy po silnici č. III/180 32 Samaritská - Zborovská
- trasa pro vedení MHD po silnici č. III/180 32 Samaritská, Zborovská, Průmyslová, Révová, Zborovská

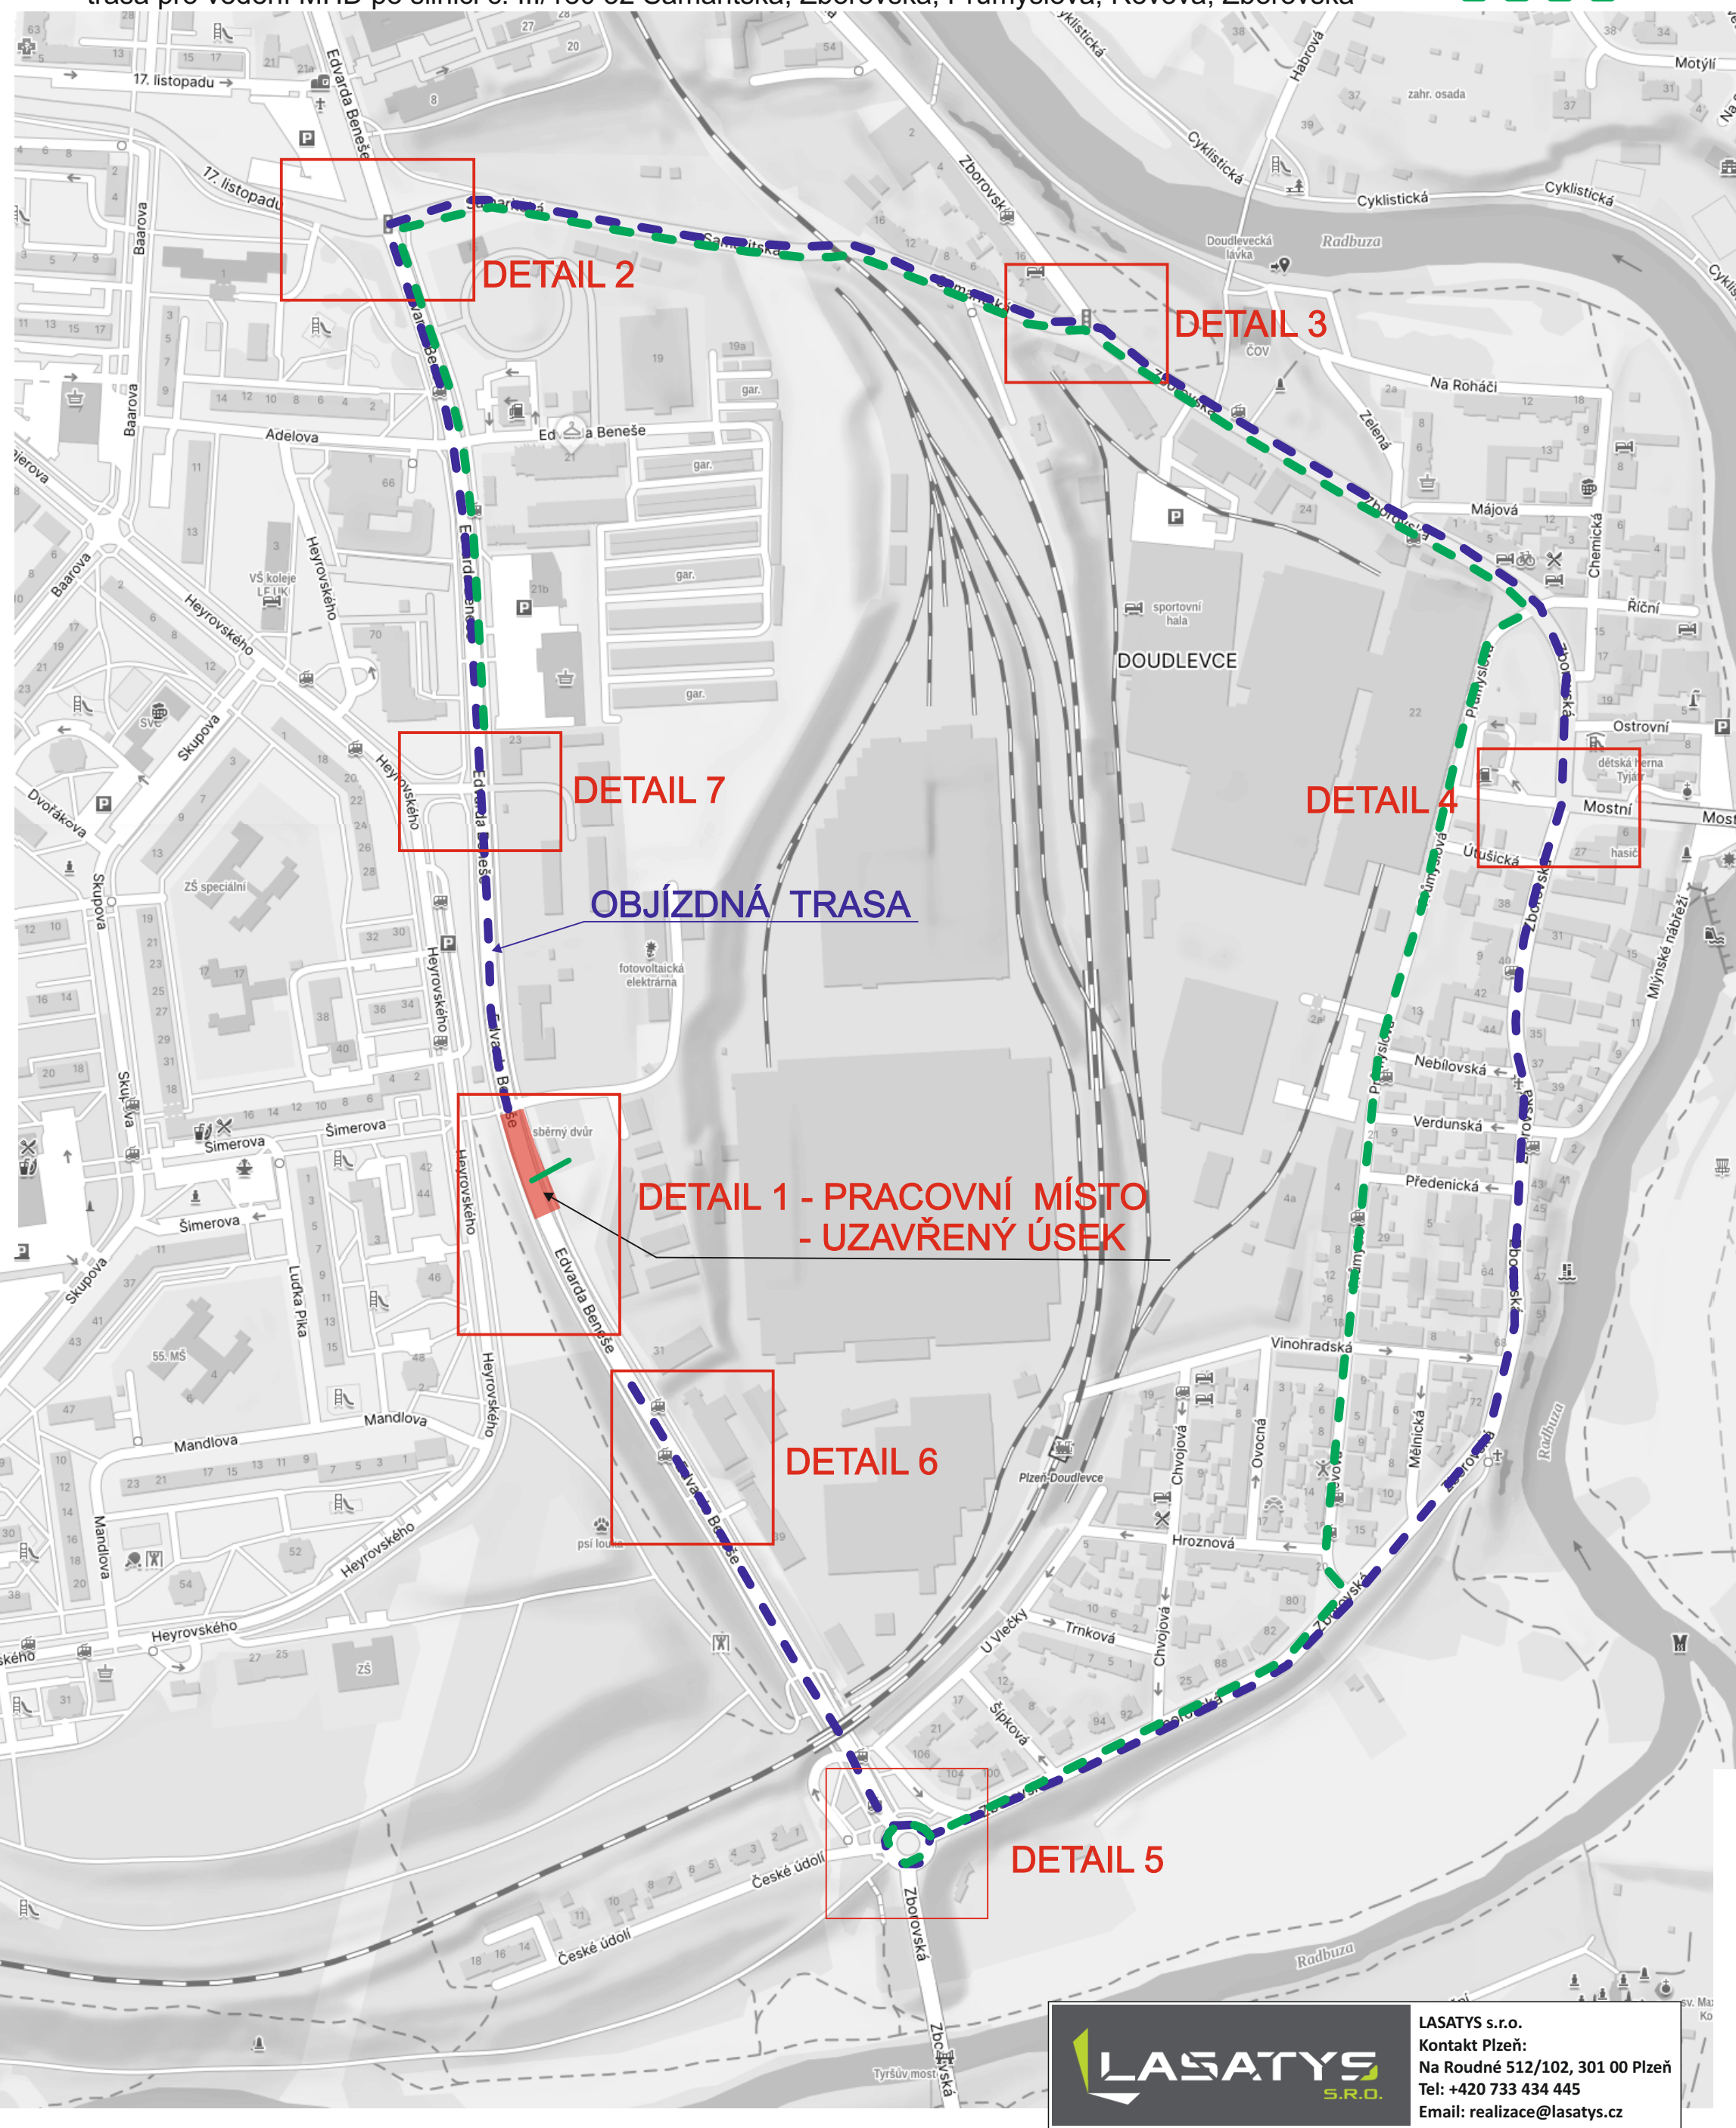

DIO Edvarda Beneše, v Plzni
 - kanalizační přípojka pro Sběrný dvůr
 - úplná uzavírka vozovky a chodníku
 v místě napojení kanalizace

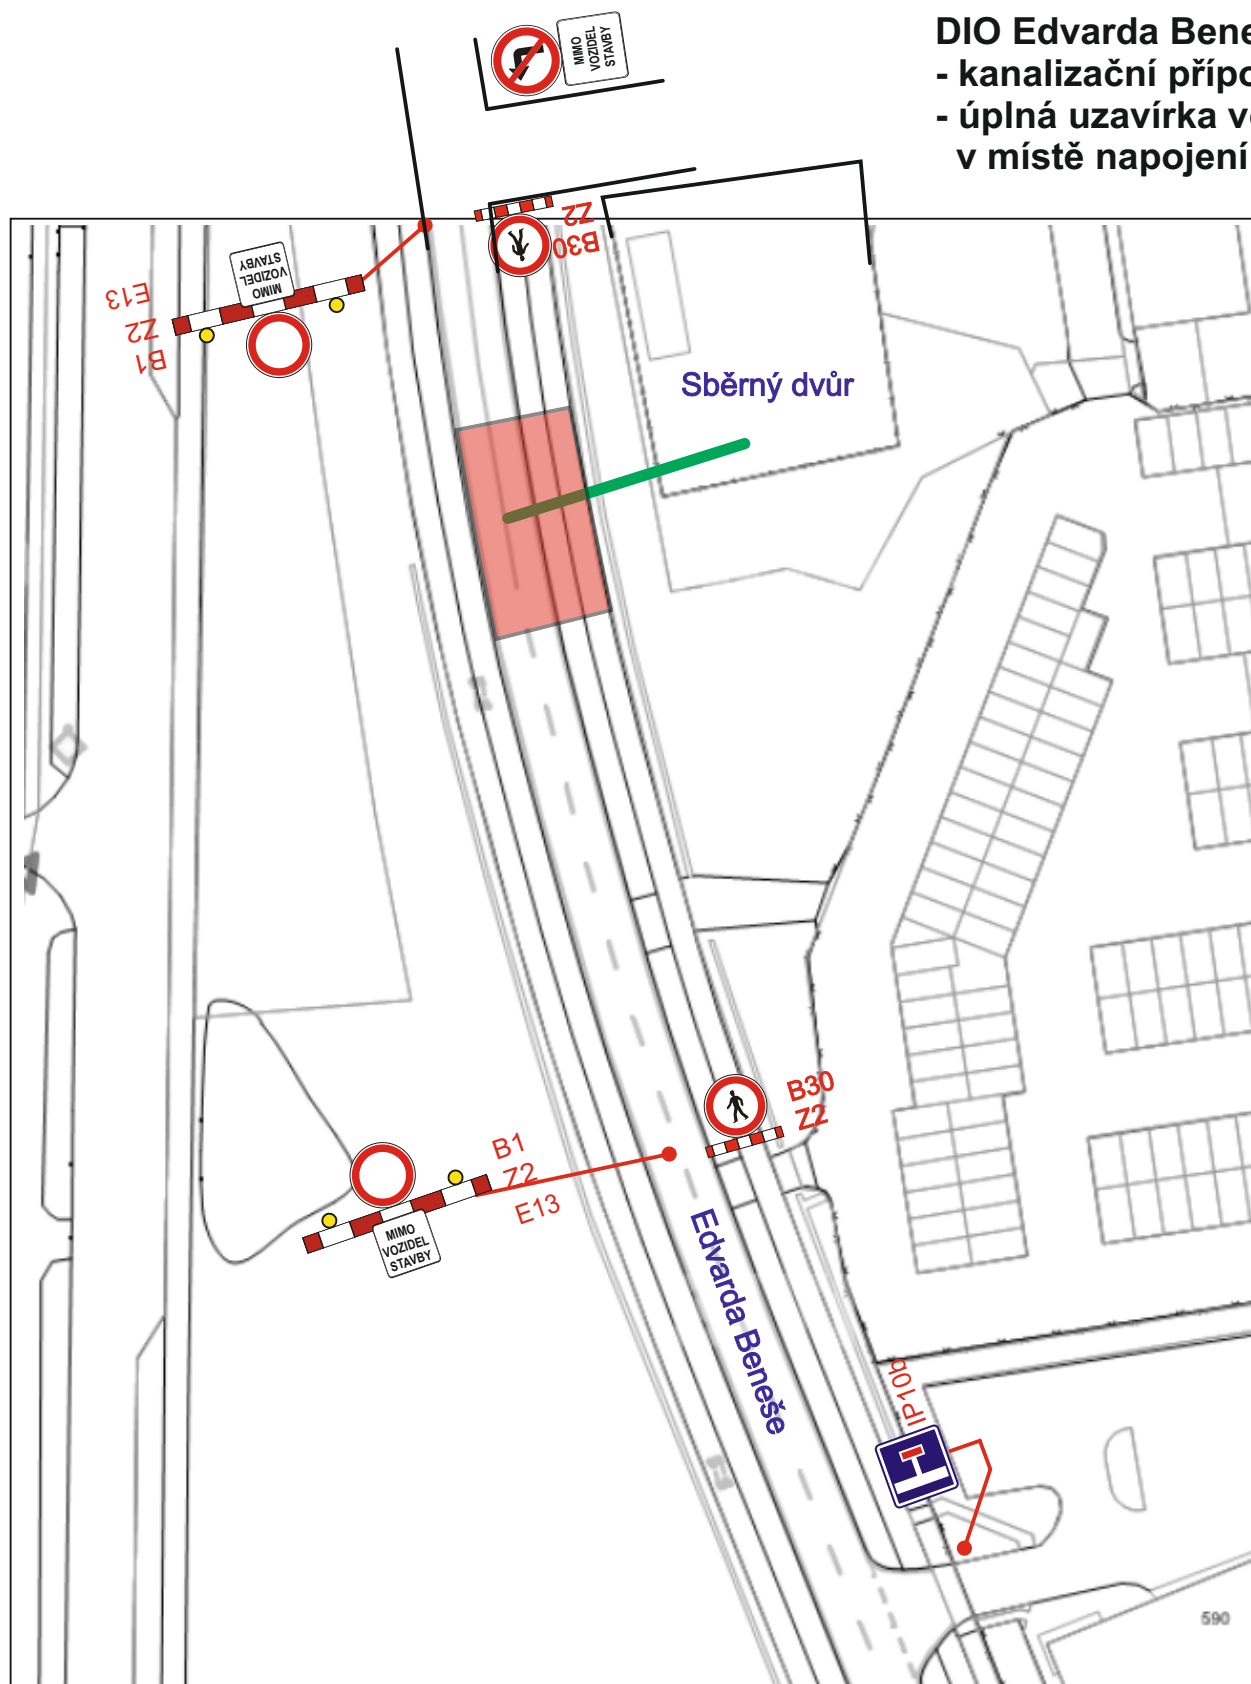


- pracovní místo

DETAIL 1 - PRACOVNÍ MÍSTO


IP 22 OSADIT ZA VÝJEZD Z PARKOVIŠTĚ

DETAIL 2

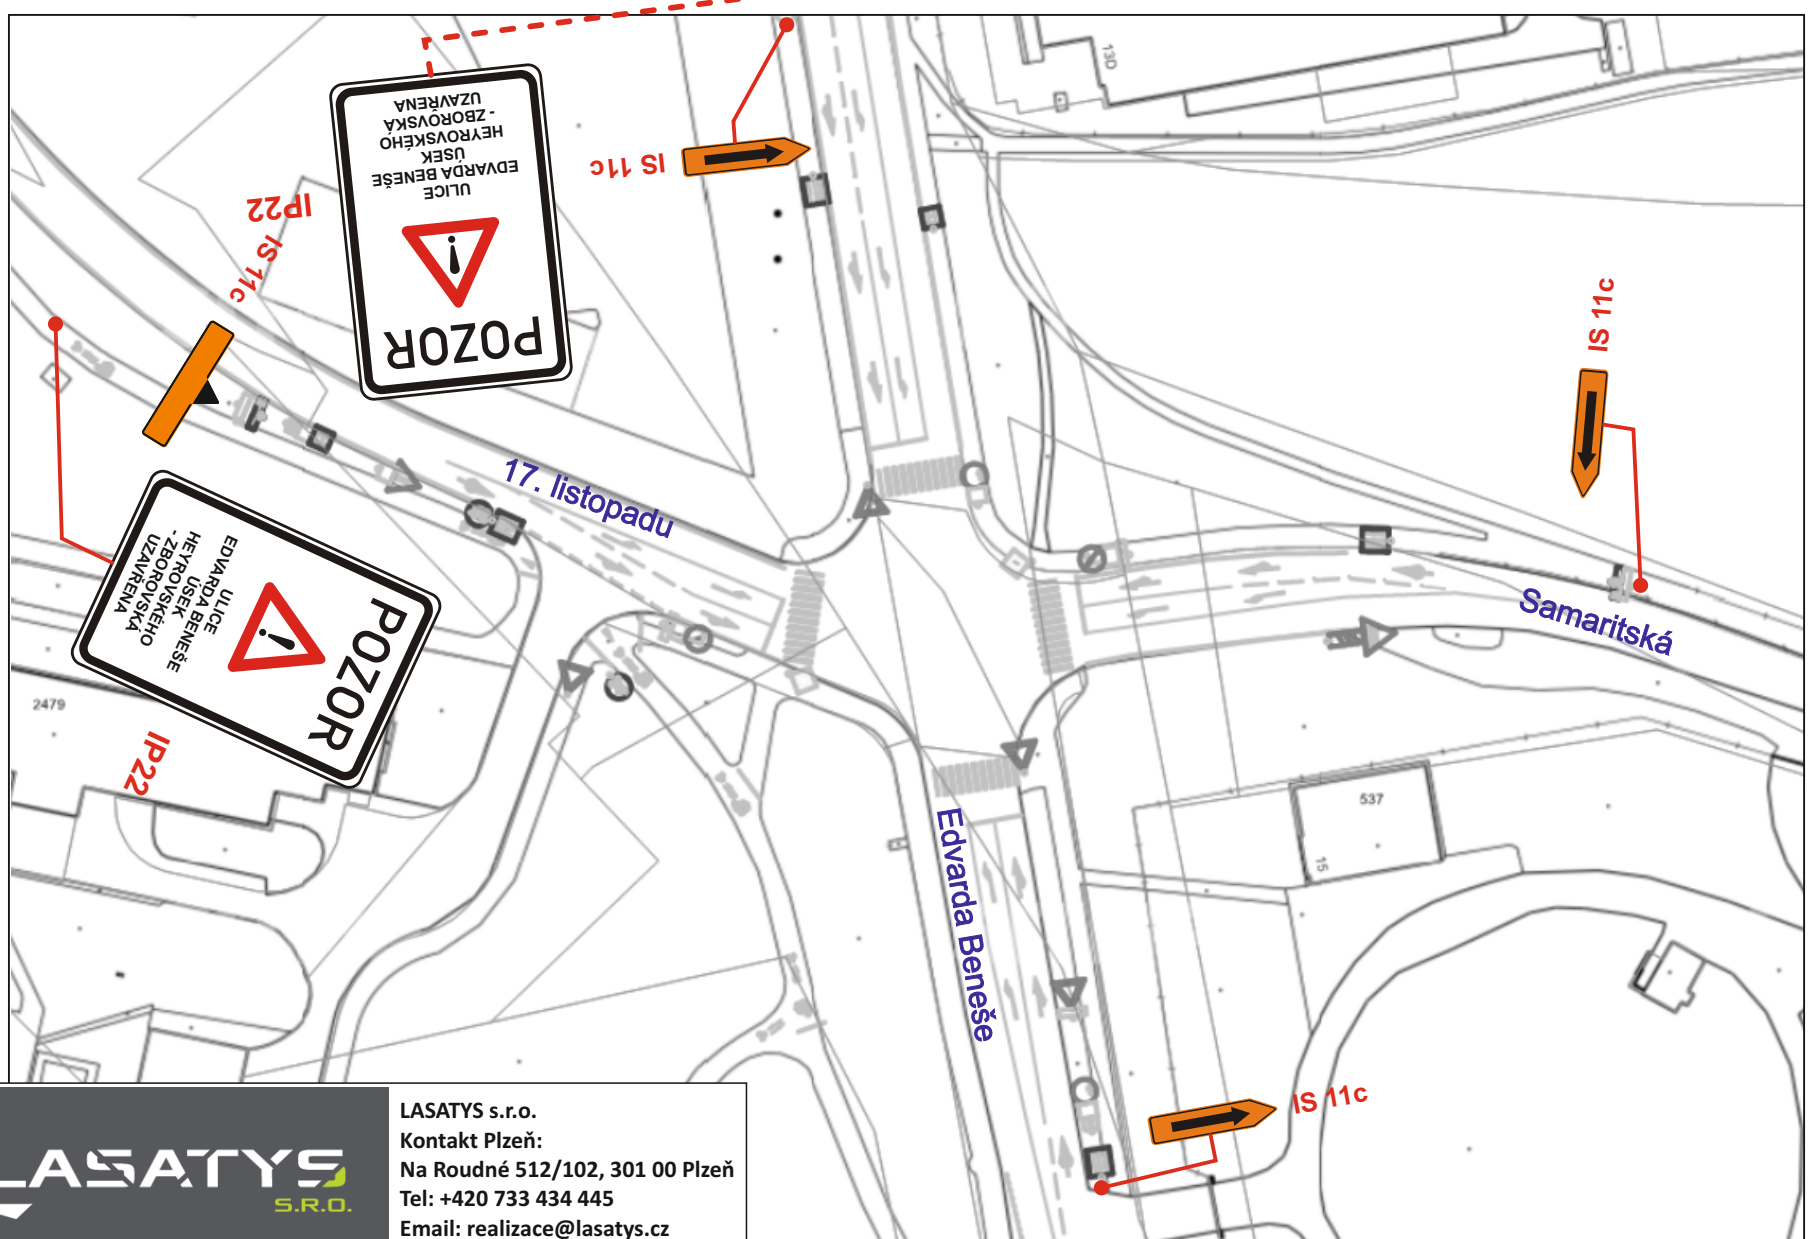


LASATYS s.r.o.
 Kontakt Plzeň:
 Na Roudné 512/102, 301 00 Plzeň
 Tel: +420 733 434 445
 Email: realizace@lasatys.cz


DETAIL 5

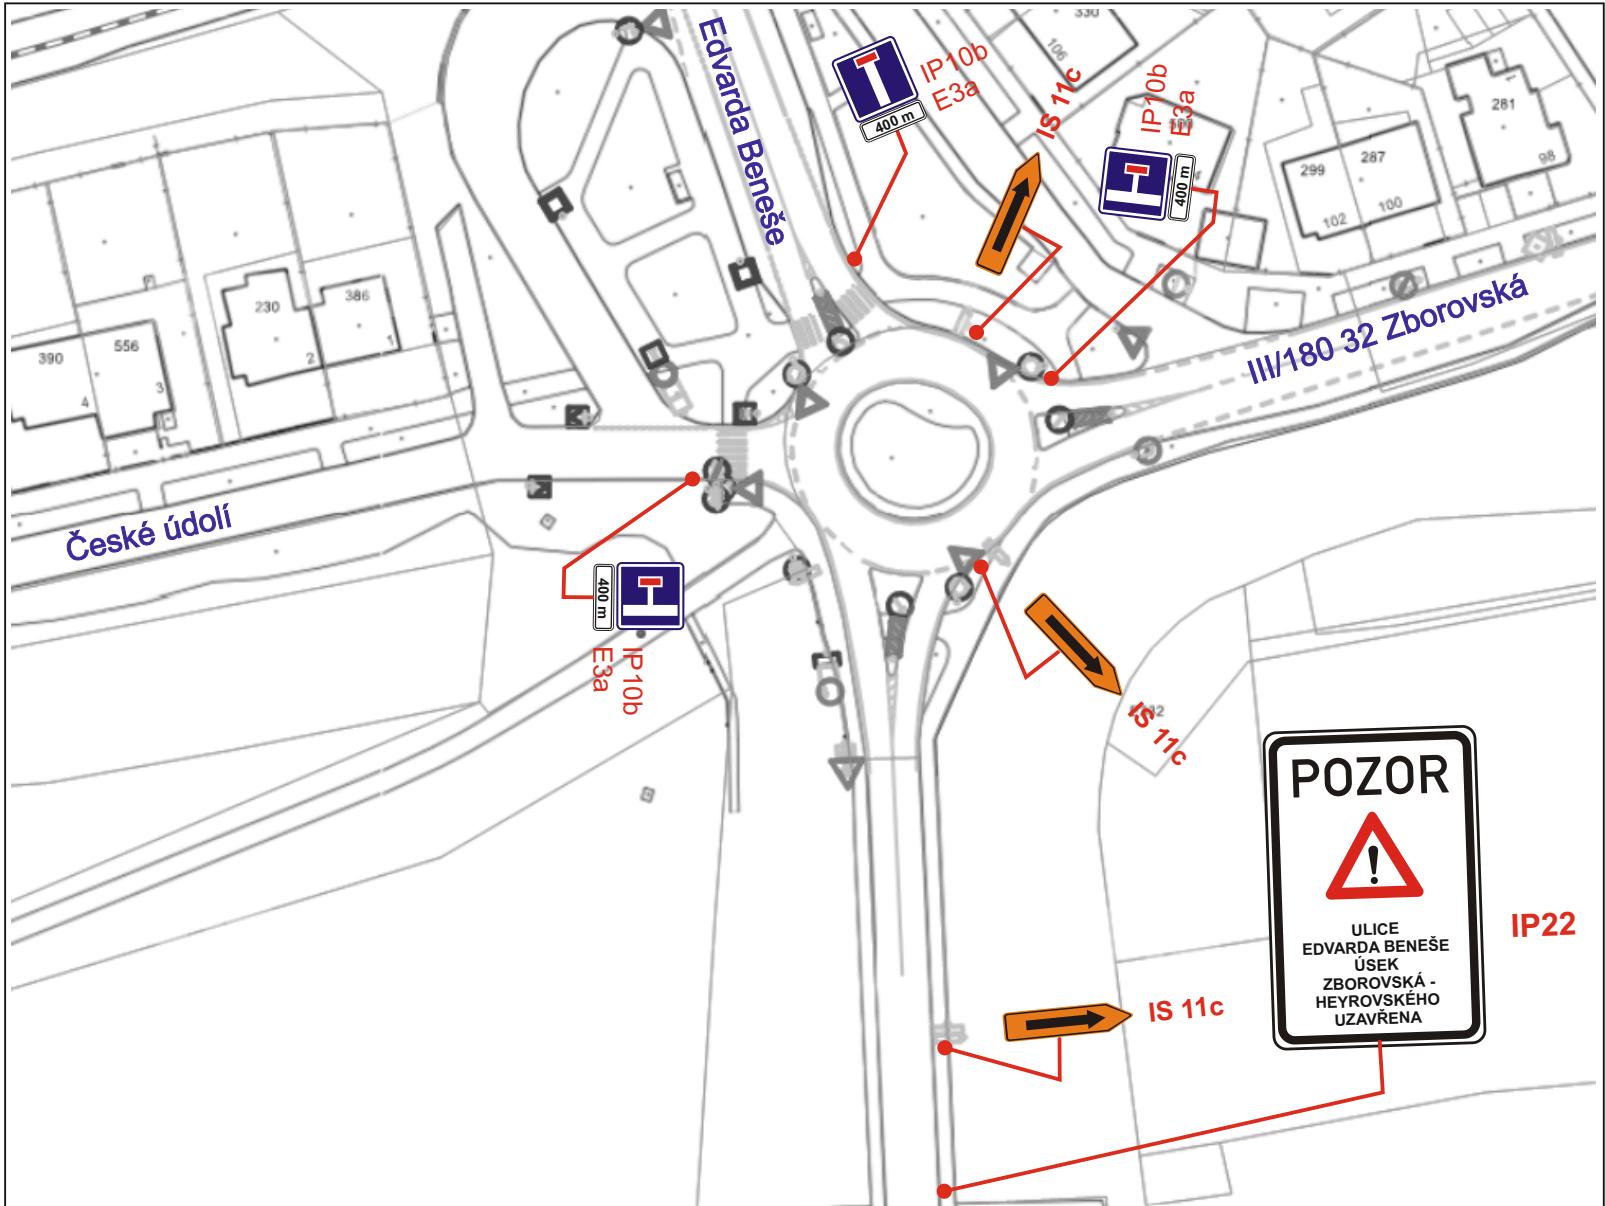

DETAIL 6

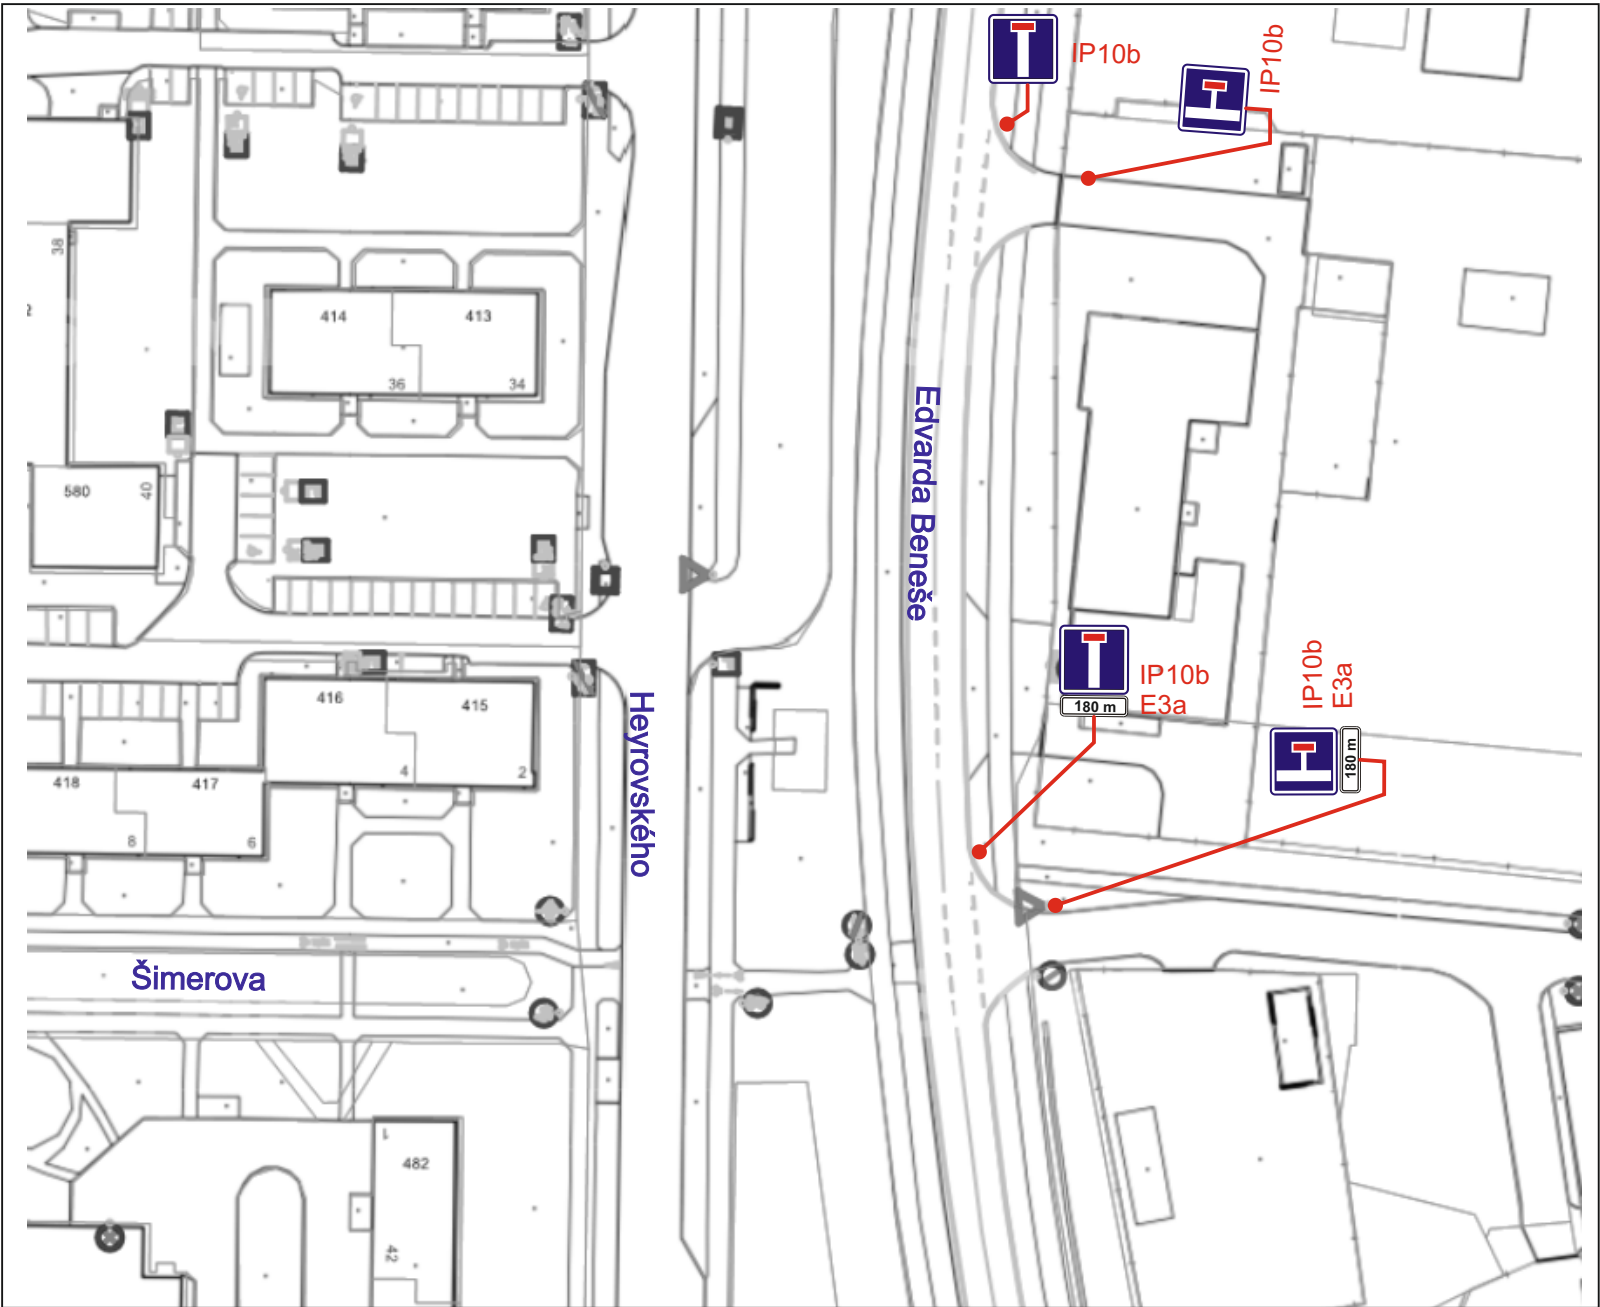

DETAIL 6

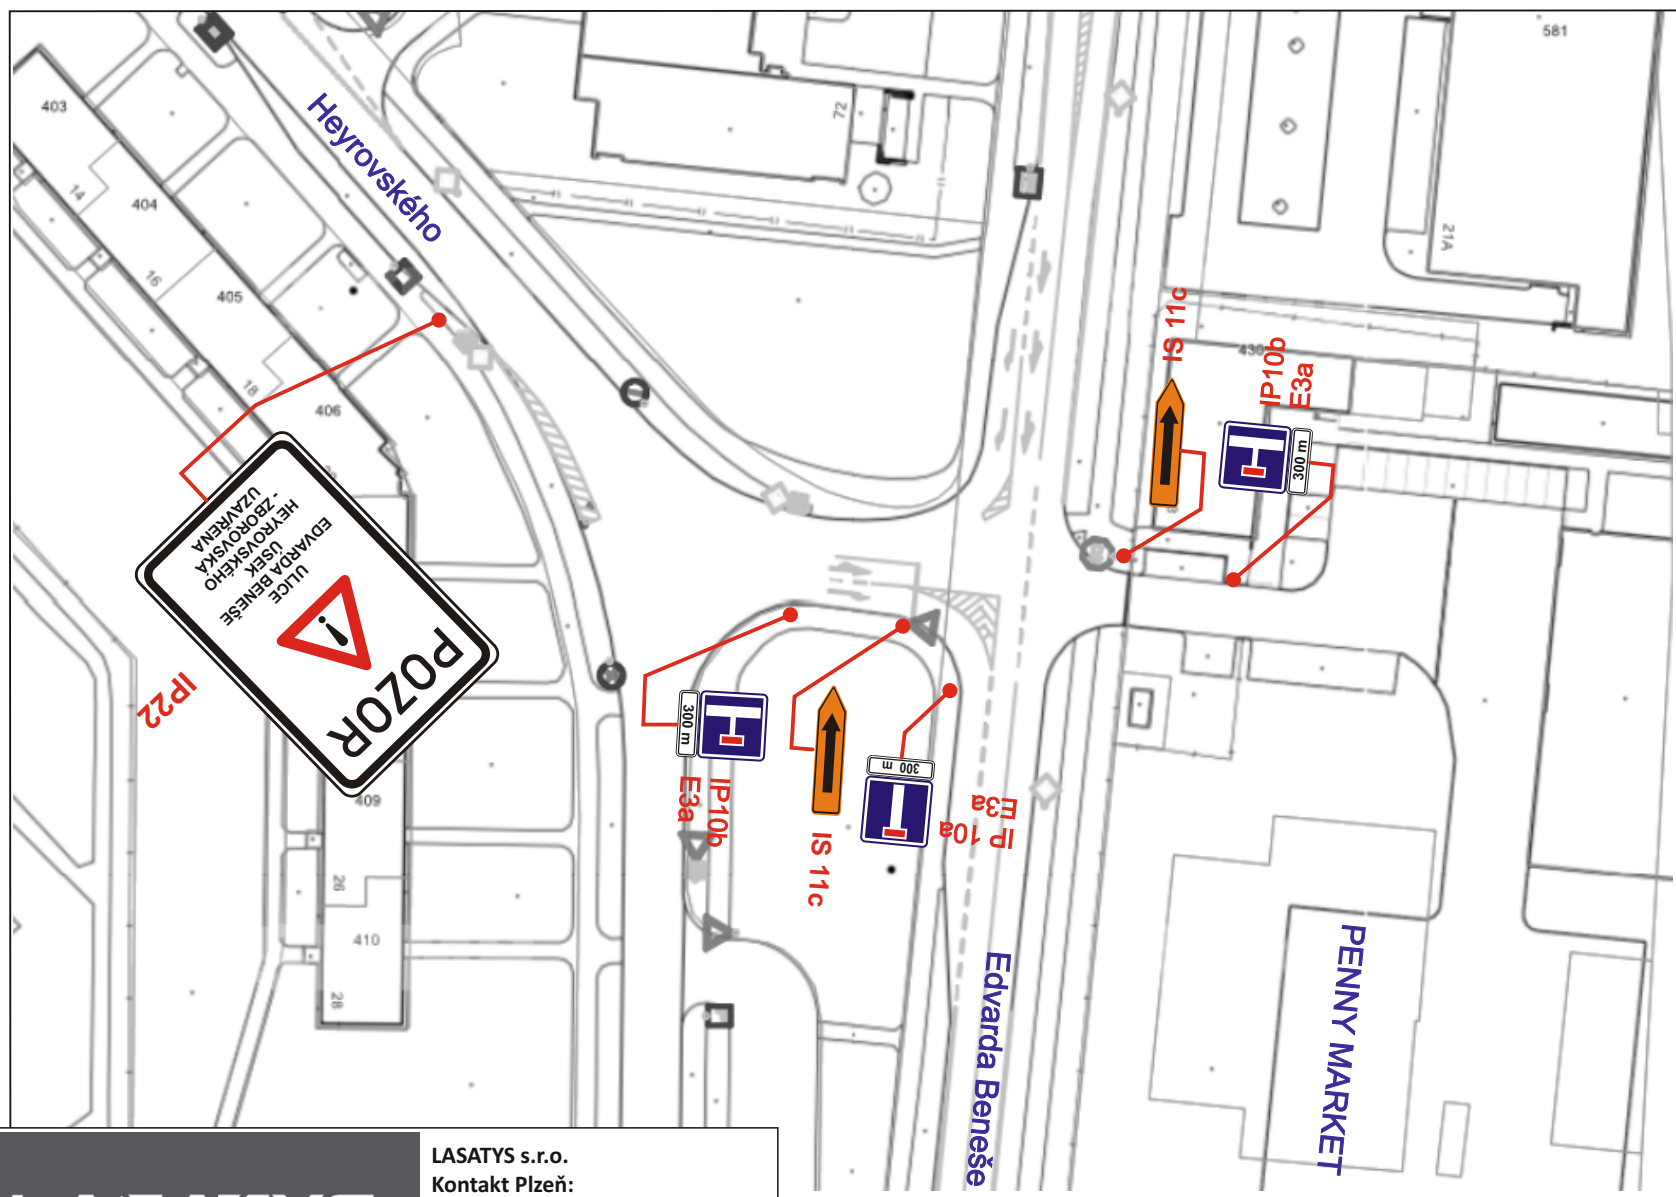

LASATYS s.r.o.
Kontakt Plzeň:
Na Roudné 512/102, 301 00 Plzeň
Tel: +420 733 434 445
Email: realizace@lasatys.cz