DIO 1

PLZEŇ, LÁVKA ROKYCANSKÁ

Dopravní opatření: uzavřený levý jízdní pruh silnice I/26 Rokycanská před křižovatkou s ulicí Revoluční ve směru na Prahu, pravý jízdní pruh za křižovatkou s ulicí Revoluční ve směru na Prahu a pravý jízdní pruh před křižovatkou s ulicí Dítětova, ve směru do centra

- umístěna budou mobilní betonová svodidla podél obou pracovních míst

z důvodu: výstavby základů lávky, odstranění podchodů, provádění stavebních prací, bezpečnostní zábor po obou stranách v úrovni ulic Sousedská a Rodinná

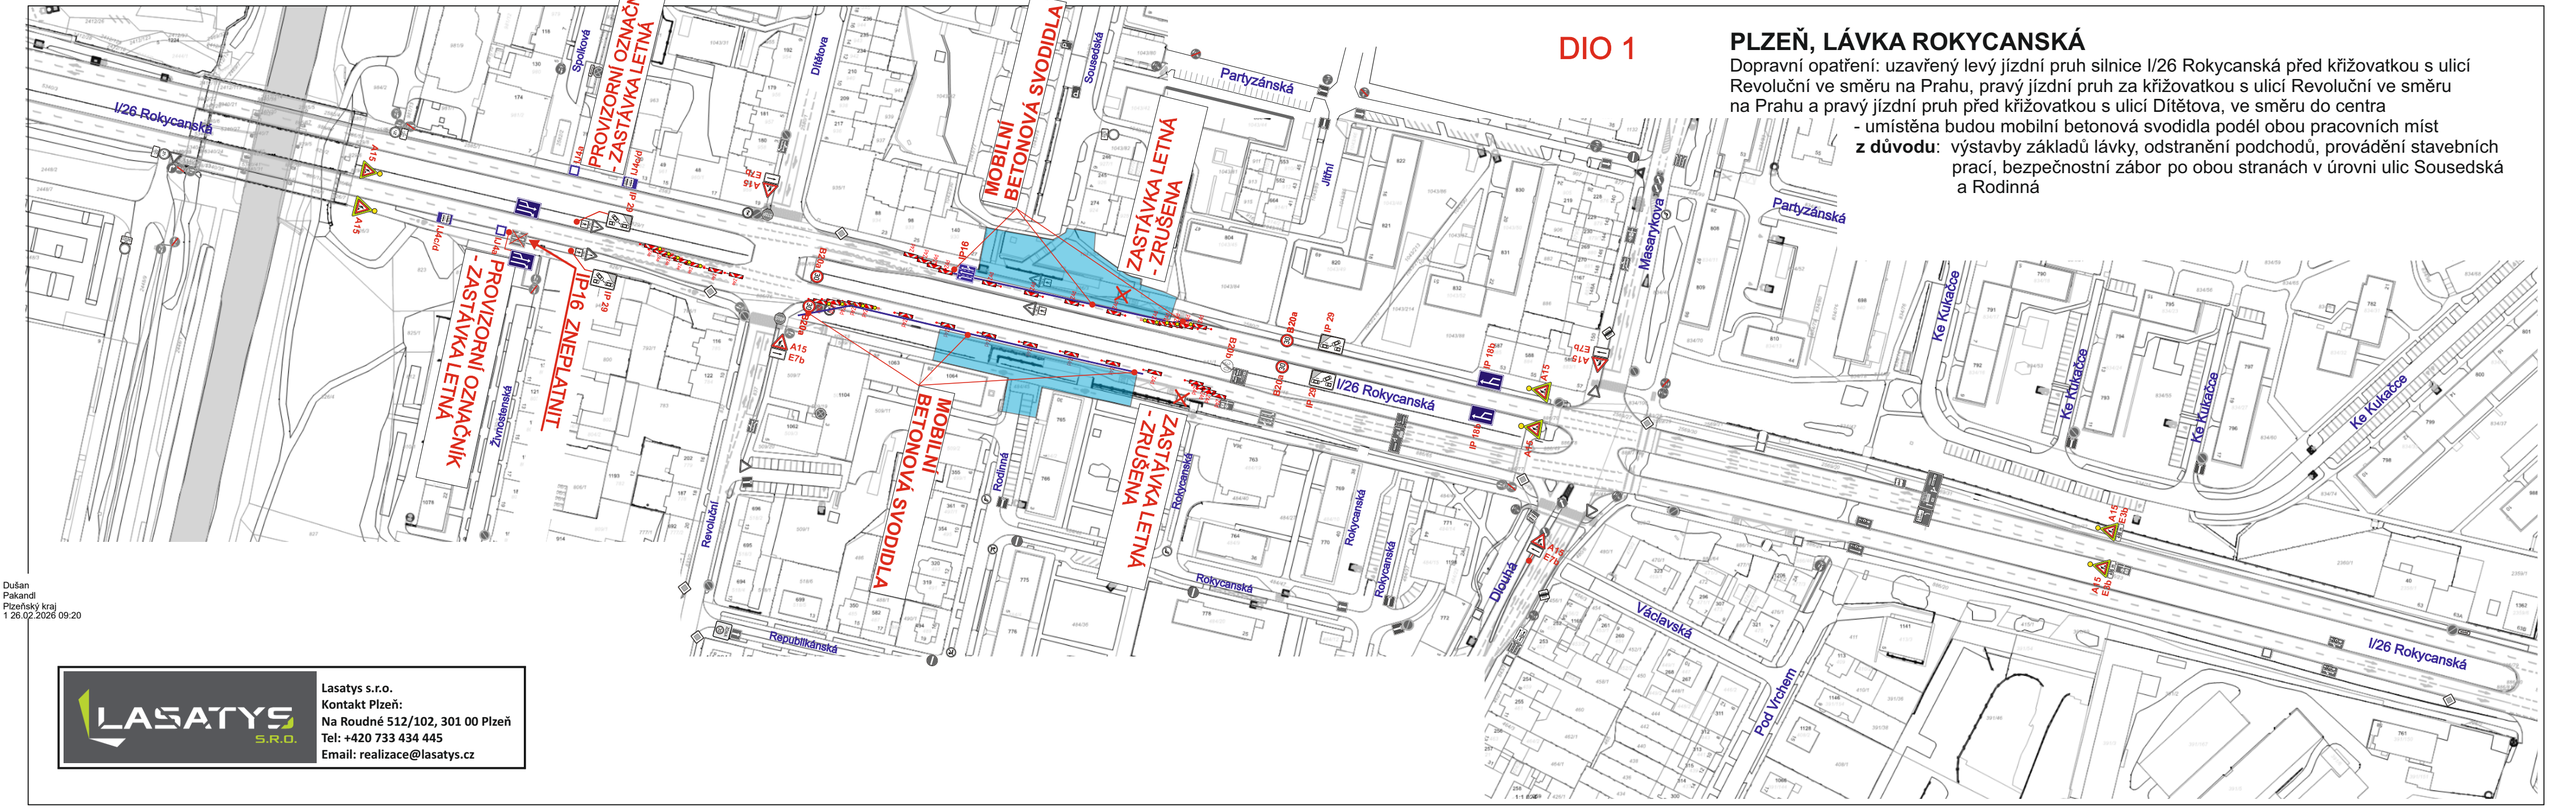

Dušan
Pakandl
Plzeňský kraj
1 26.02.2026 09:20

Lasatys s.r.o.
Kontakt Plzeň:
Na Roudné 512/102, 301 00 Plzeň
Tel: +420 733 434 445
Email: realizace@lasatys.cz

DIO 2

PLZEŇ, LÁVKA ROKYCANSKÁ

Dopravní opatření: uzavřený levý jízdní pruh silnice I/26 Rokycanská před křižovatkou a za křižovatkou s ulicí Revoluční ve směru na Prahu a levý jízdní pruh před křižovatkou s ulicí Dítětova, ve směru do centra

- umístěna budou mobilní betonová svodidla podél obou pracovních míst

z důvodu: výstavby základů lávky, odstranění podchodů, provádění stavebních prací, bezpečnostní zábor po obou stranách v úrovni ulic Sousedská a Rodinná

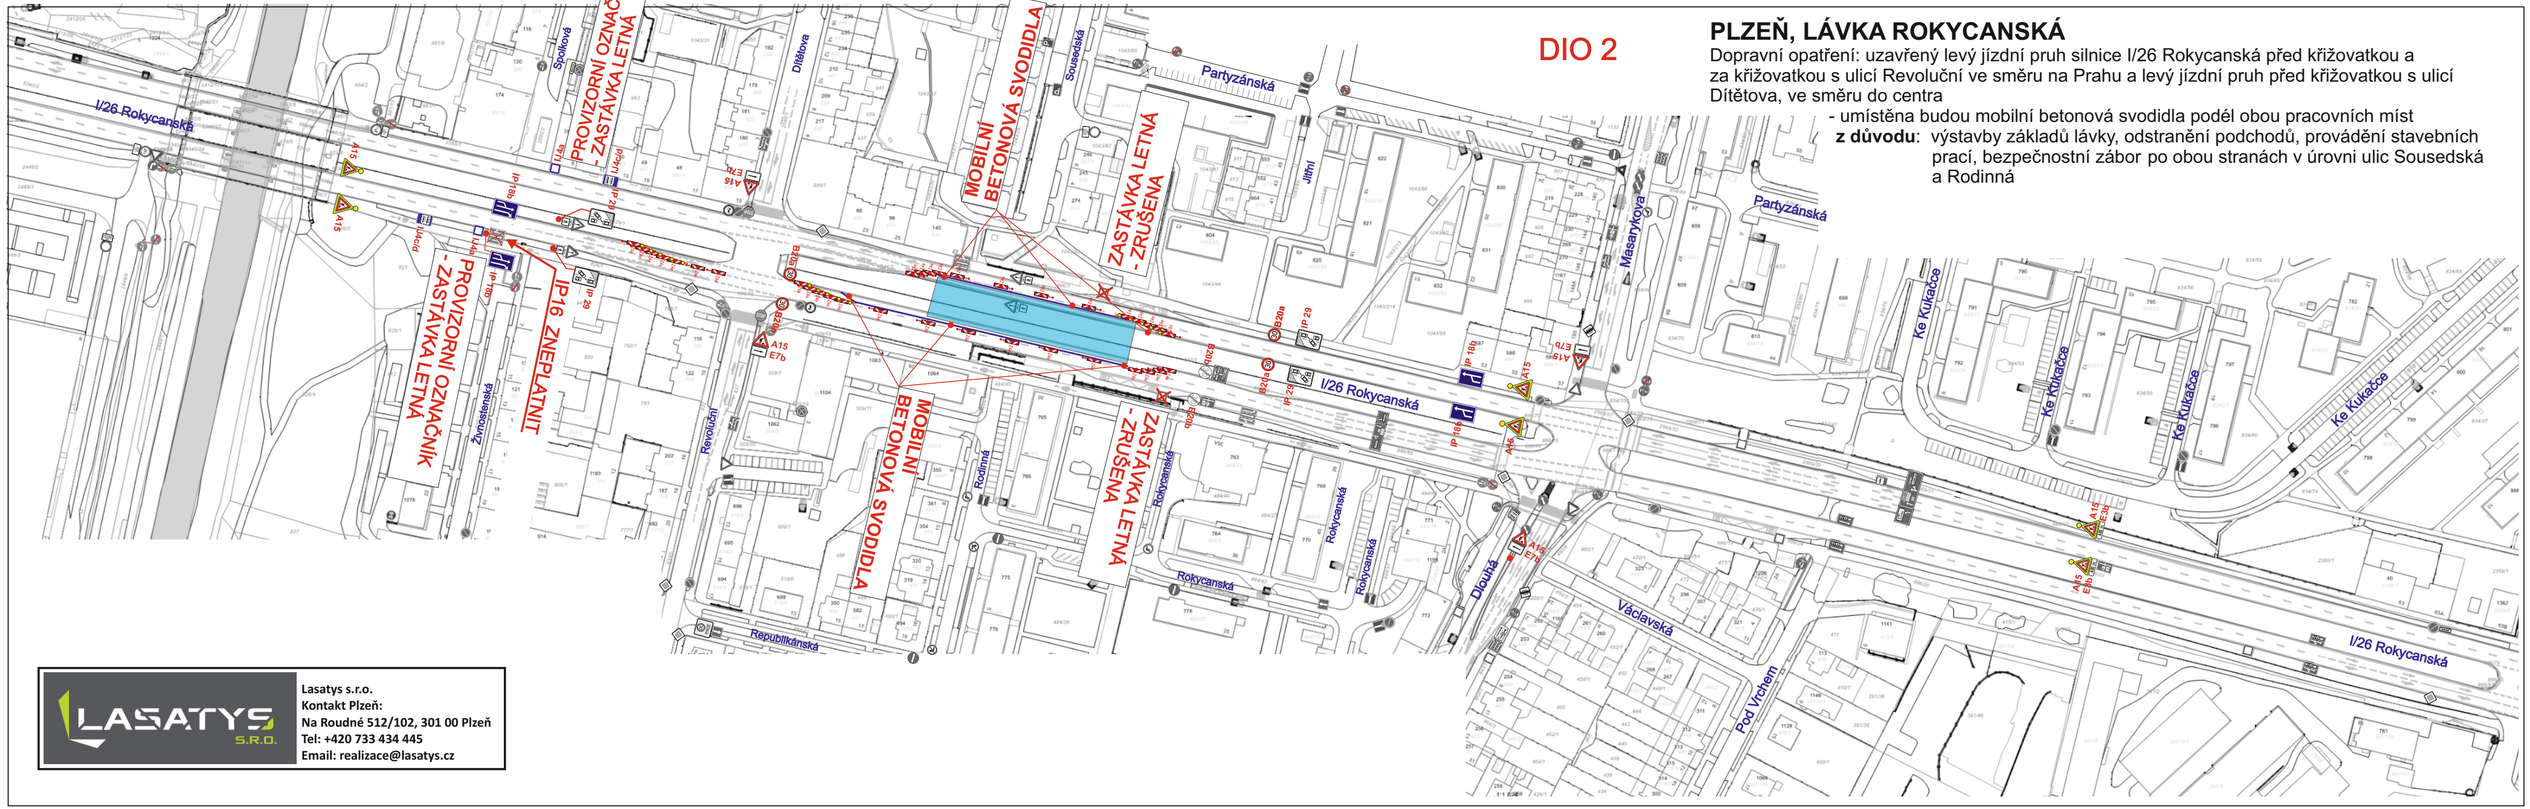

LASATYS S.R.O.

Lasatys s.r.o.
Kontakt Plzeň:
Na Roudné 512/102, 301 00 Plzeň
Tel: +420 733 434 445
Email: realizace@lasatys.cz