Úřad městského obvodu Plzeň 9 – Malesice
Chotíkovská 72/14
318 00 Plzeň-Malesice
Telefon: 378 036 880
E-mail: postaumo9@plzen.eu
Datová schránka (ID): 6xib4ax

Městský obvod Plzeň 9 Malesice

Číslo jednací: **UMO9/1636/2026**

Vyřizuje: **Ing. Vít Hejtmánek**
e-mail: hejtmanekv@plzen.eu
telefon: +420 37803 6882

Plzeň 11.11.2026

Úřad městského obvodu Plzeň 9 – Malesice oznamuje, že:

1. Vodovodní řady byly dne 16.8.2026 uvedeny do užívání v rozsahu:

Vodovodní řad A (V68 – V111) – přivaděč v ul. Ke Svatému Josefu a vodovodní řad F – ul. **Ke Kostelu** (od Malesické návsi ke křižovatce Ke Svatému Josefu a Borovicová)

Kanalizační řady byly dne 16.8.2026 uvedeny do fáze stavební připravenosti pro vybudování přípojky ve stejném územním rozsahu

Přípojky musí být realizovány nejpozději **do 6 měsíců** od tohoto termínu.
Žádost o dar je třeba podat nejpozději **do 6 měsíců** od tohoto termínu.

2. Vodovodní řady byly dne 7. 10. 2026 uvedeny do užívání v rozsahu:

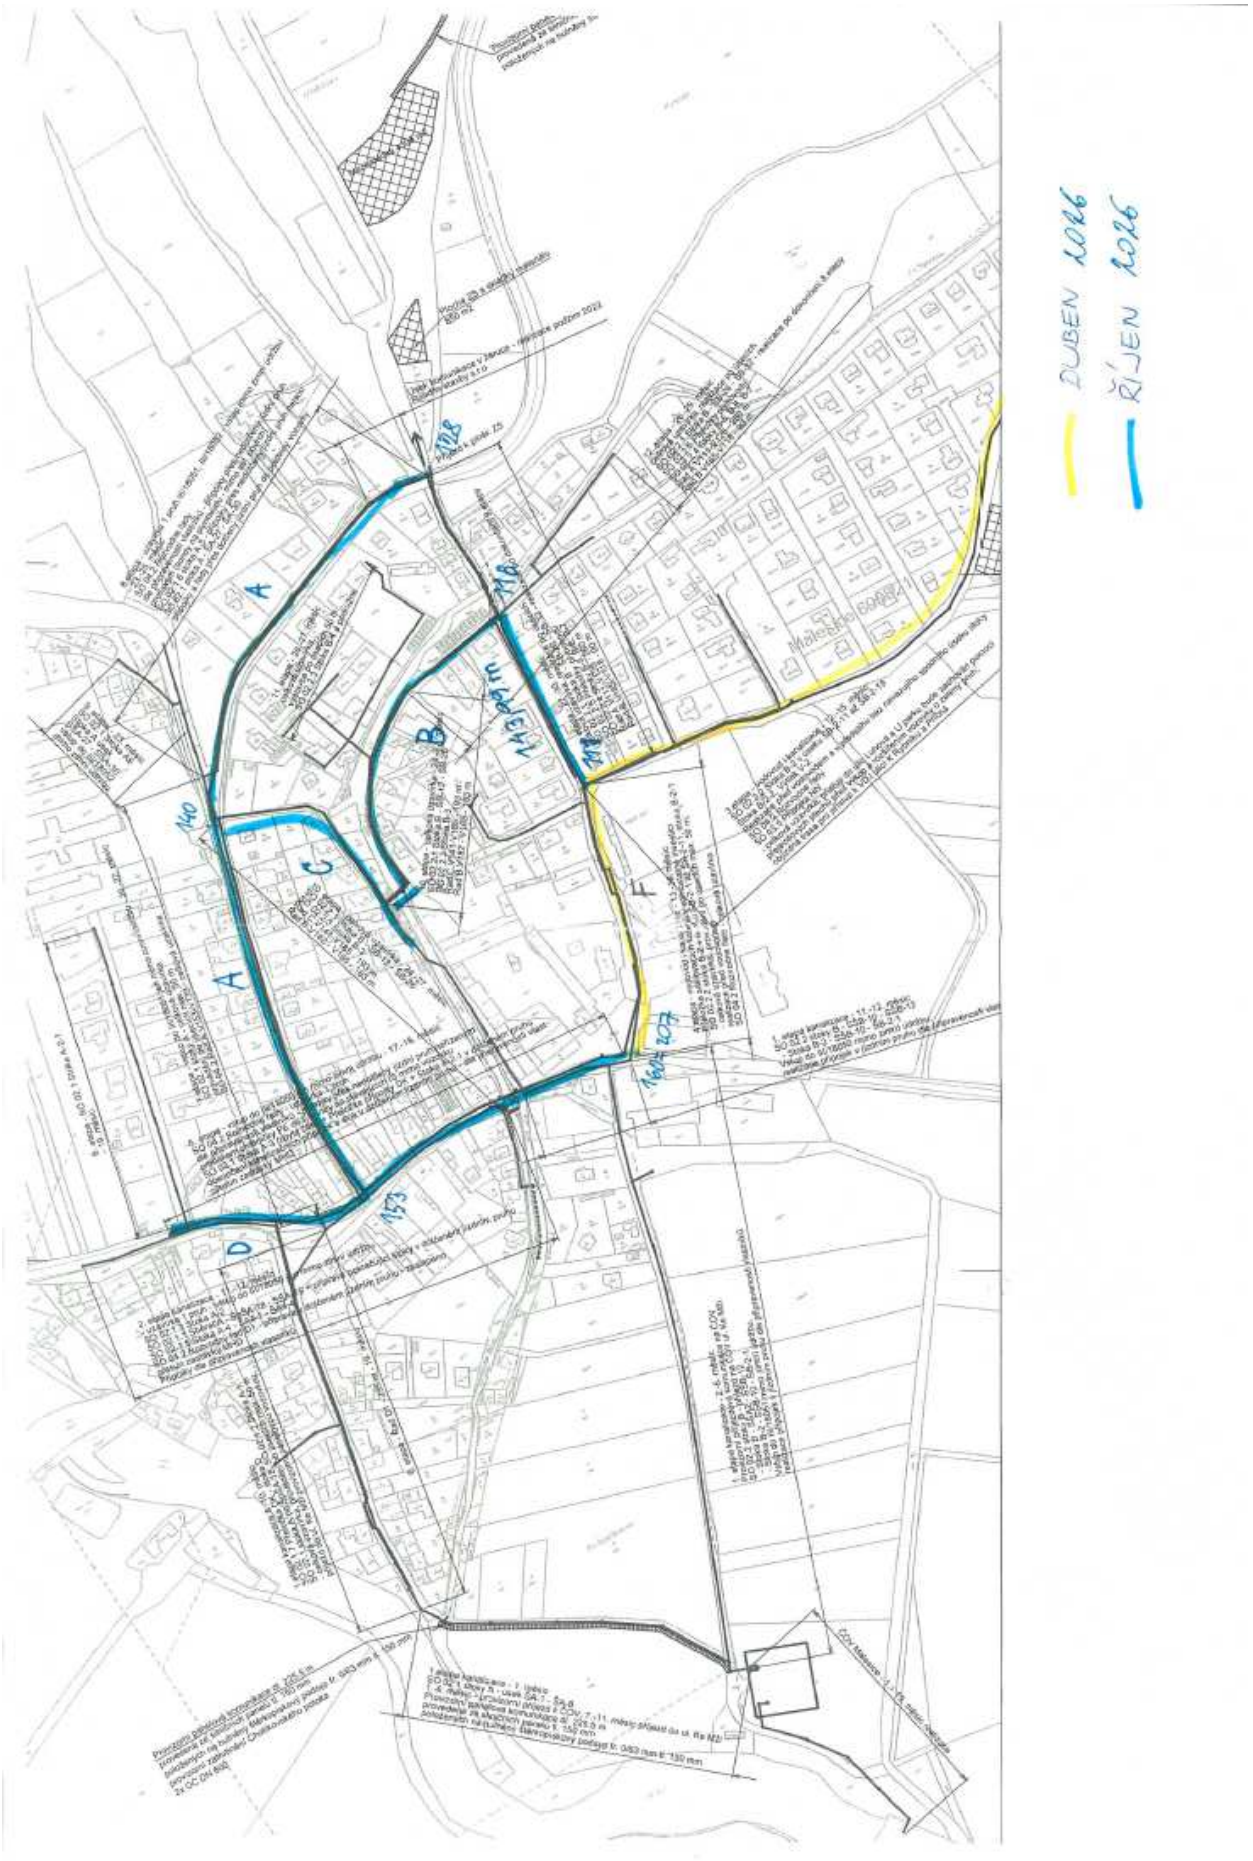
Vodovodní řad SO 04.2-A-2, část řadu A (V111 – V118) - **ul. Ke Kostelu** (od křižovatky Ke Svatému Josefu a Borovicová – ke křižovatce s ul. U Potoka)
Vodovodní řad SO 04.2-A-2, část řadu A (V128 – V140) a SO 04.2-A-2, část řadu A (V140 – V153) - **ul. Chotíkovská** (od křižovatky s ul.Ke Kostelu k ul. Malesická náves)
Vodovodní řad SO 04.2-A-2, část řadu A (V153 – V160) **ul. Malesická náves** (od křižovatky s Chotíkovskou ul. k Malesickému dvoru)
Vodovodní řad SO 04.2- B, – **ul. U Potoka** (od křižovatky s ul. Ke Kostelu k můstku pro pěší)
Vodovodní řad SO 04.2- C – **ul. Bezová**
Vodovodní řad SO 04.2- D – **ul. Mlýnská** (od křižovatky s ul. Chotíkovská k ul.Mezi Domy)

Kanalizační řady byly dne 7.10.2026 uvedeny do fáze stavební připravenosti pro vybudování přípojky ve stejném územním rozsahu.

Přípojky musí být realizovány nejpozději **do 6 měsíců** od tohoto termínu.
Žádost o dar je třeba podat nejpozději **do 6 měsíců** od tohoto termínu.

Mgr. Kamila Turnerová
Odbor výstavby a dopravy ÚMO Plzeň 9

Dokument je podepsán elektronickým podpisem	
Podepisující:	**Ing. Vít Hejtmánek**
Organizace:	Statutární město Plzeň - Městský obvod
Sériové č. cert.:	17159017
Vydavatel cert.:	PostSignum Public CA 4
Datum a čas:	13.11.2026 10:10:41
Důvod:	
Místo:	


DUBEN 2026
ŘÍJEN 2026
A
B
C
D
F
140
153
1604
1493
1493
1604