



Fjernelse af sporforbindelse 3/4  
 12/12 - 57 Hg 01

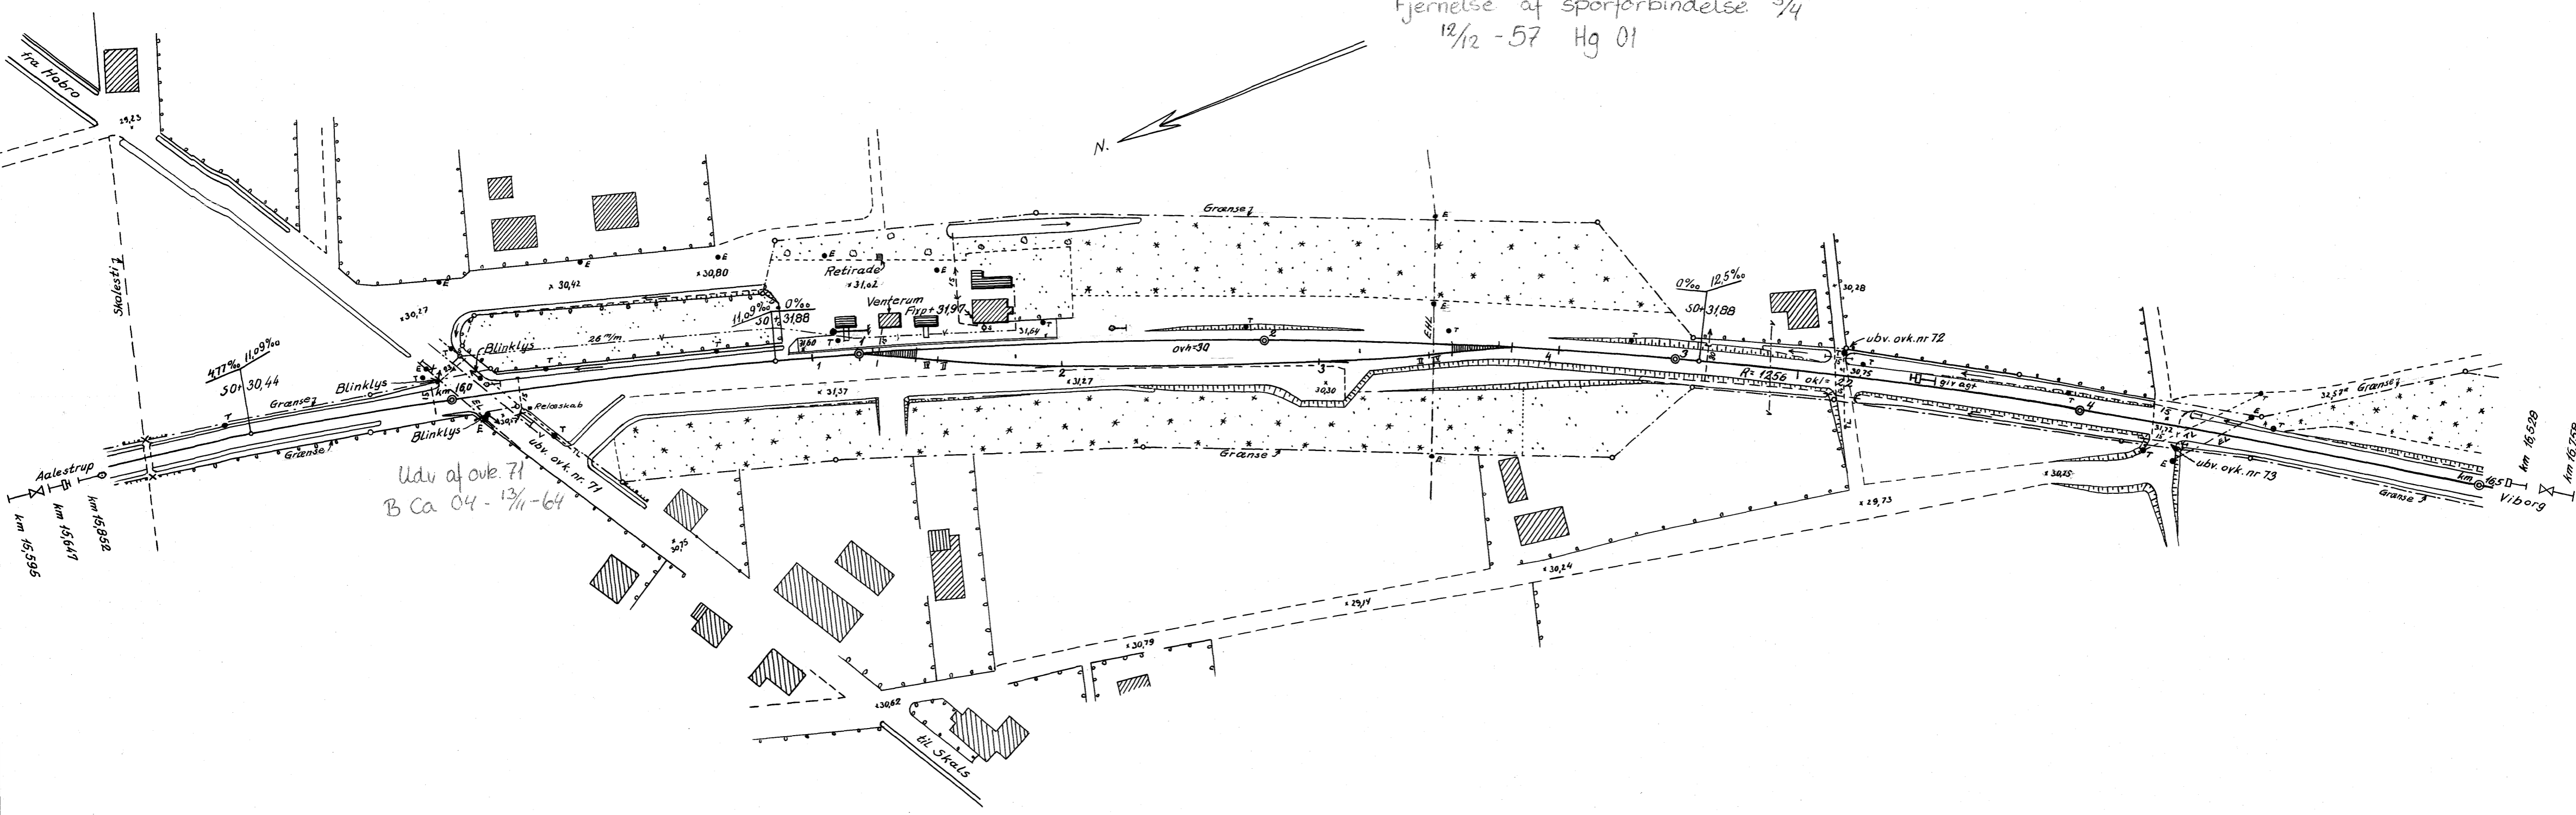

Udv af ovk. 71  
 B Ca 04 - 13/11-64

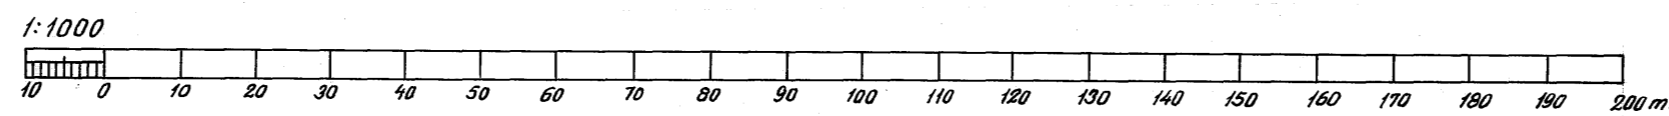

Tegn. nr. B-249/3002		<b>Danske Statsbaner</b> 2. Distrikt <i>Skringstrup billetsalgsst.</i>
Dato.	september 52	
Målt.	P.P.	
Tegnet.	P.P.	
Kontr.	<i>P</i>	
Appr.		
Rev.		