


Skematisk sporplan Grindsted station	Dato : 12.07.94					
	A	B	C	D	E	F
	14.08 1996	29.08 1996	14.11 2002			
Rettelser	G	H	I	J	K	L

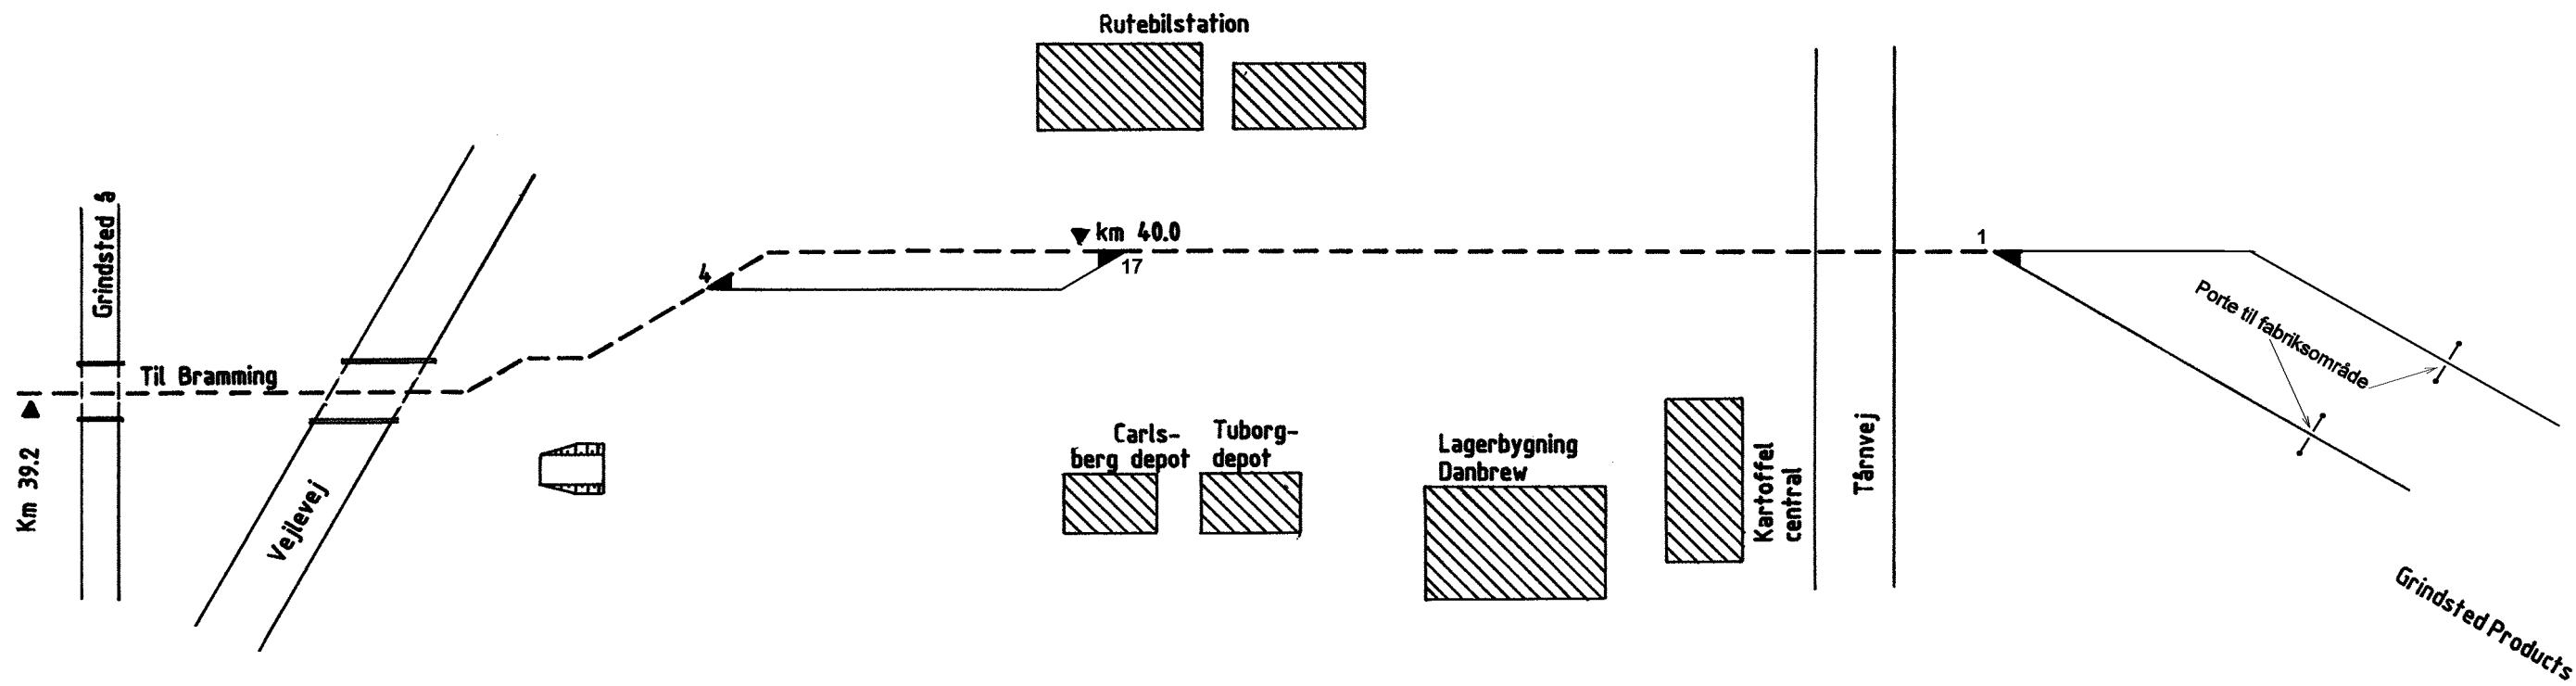

- Gennemgående togvejespor
- Spak.i gennemgående togvejespor
- - - - - Øvrige togvejespor og sidespor mellem sikrede sporekifter
- Spak.i øvrige togvejespor og sidespor
- Andre spor
- ingen eign. Spak.i andre spor

Tegn.nr 476005