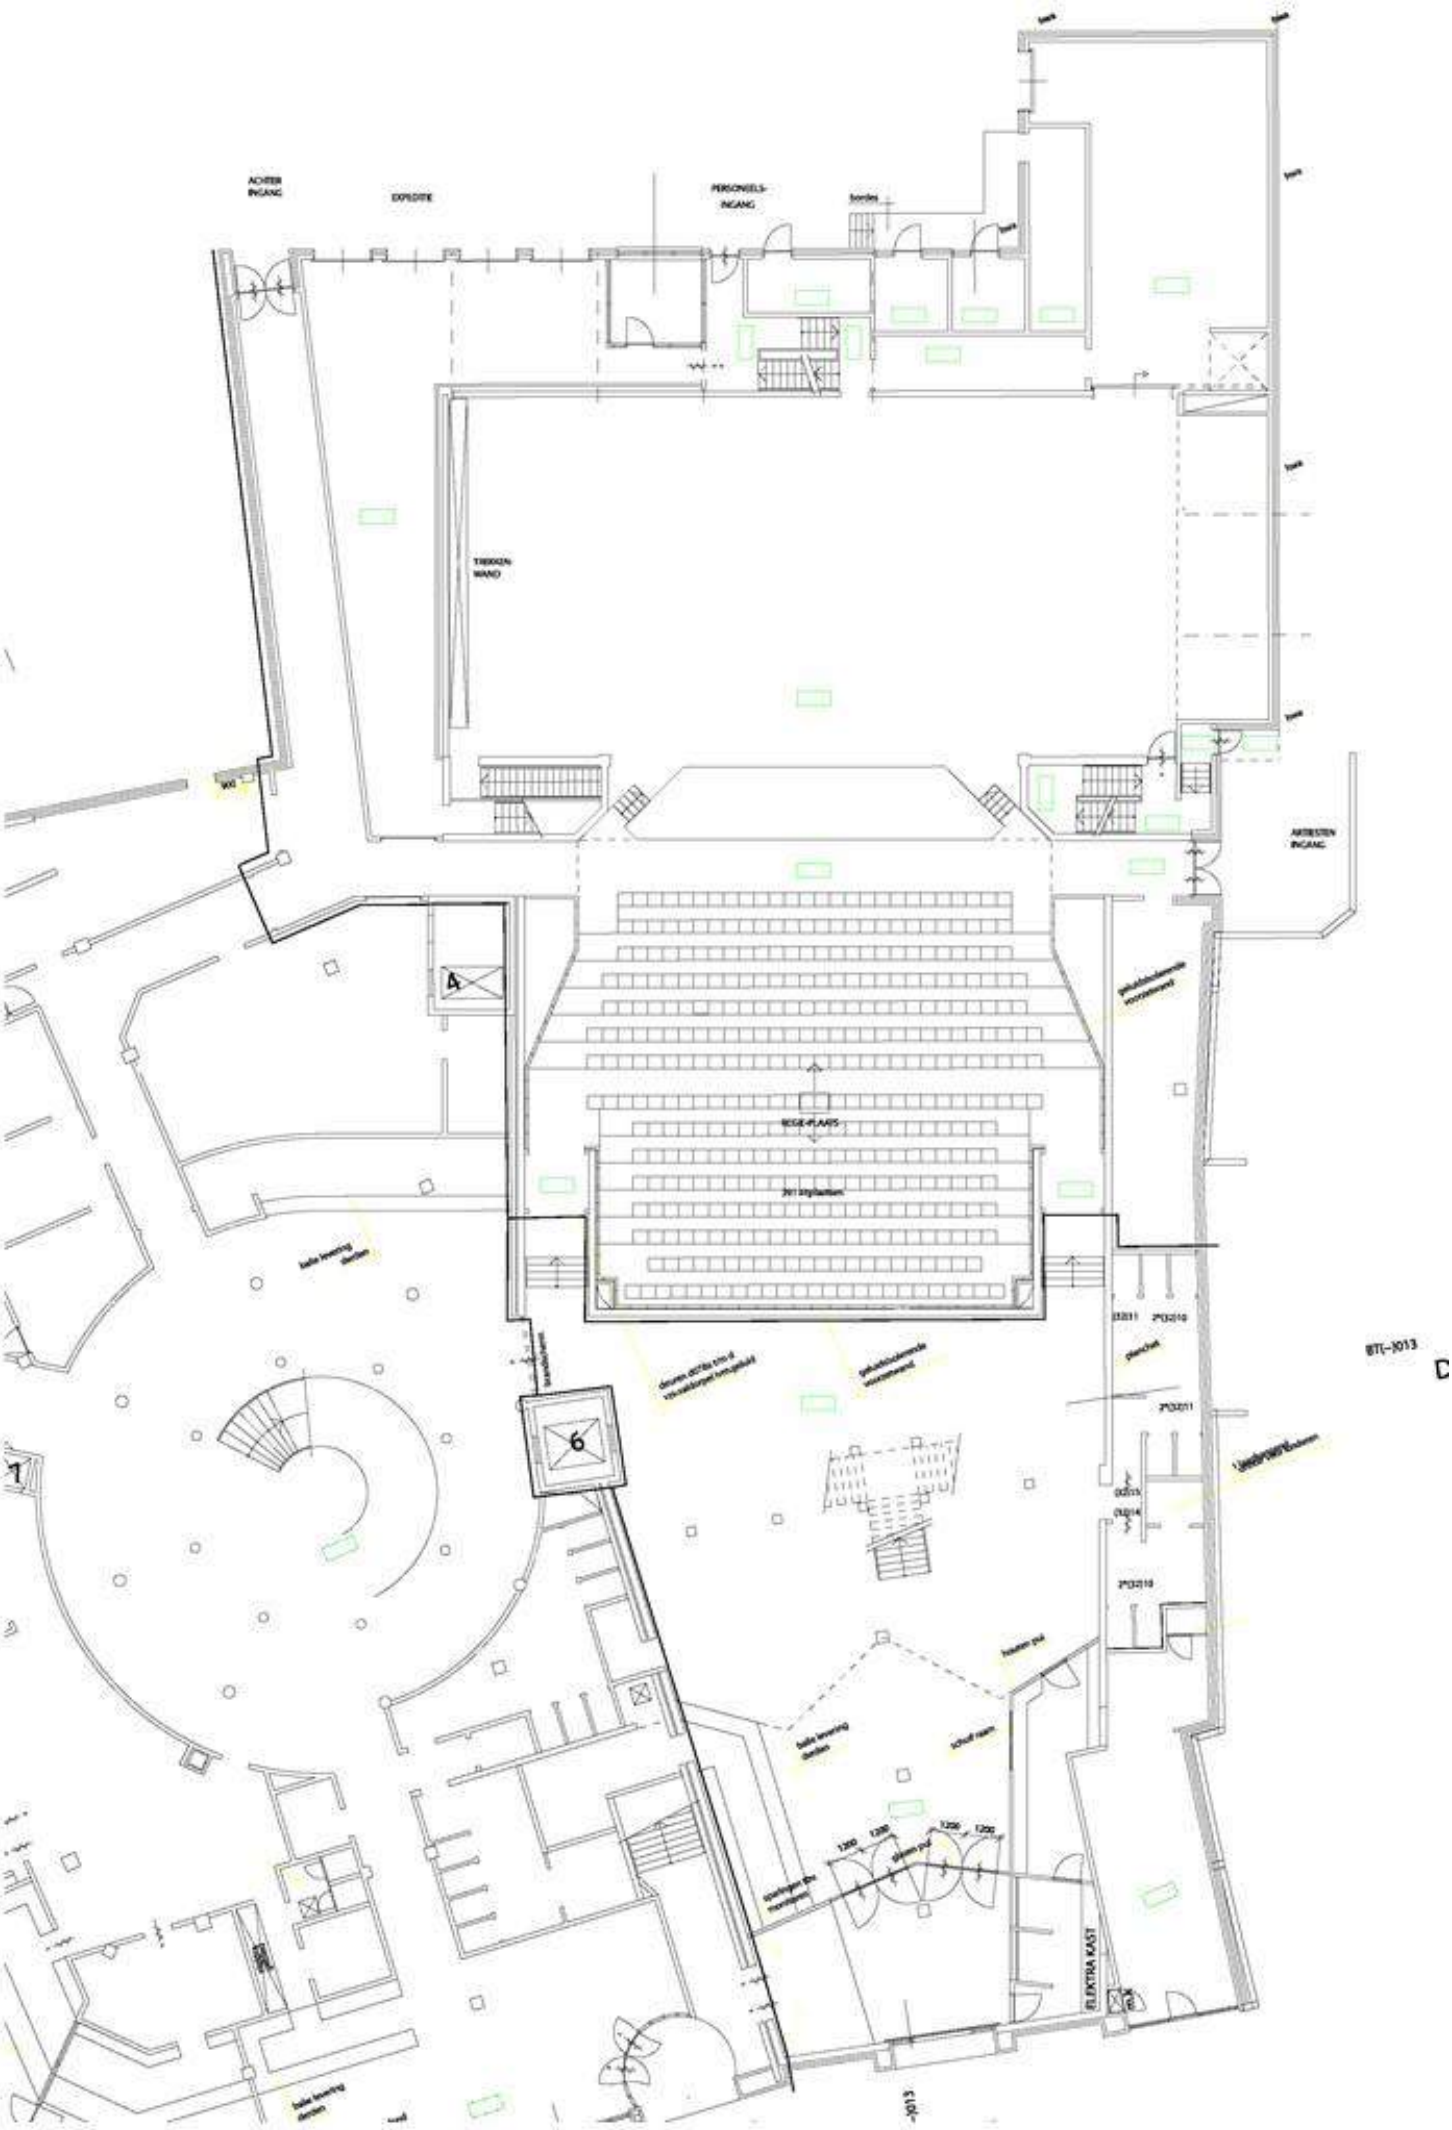
ACHTER INGANG
EXPEDITIE
PERSONEELS-INGANG
TIBBOEN WAND
AKTRICEN INGANG
RIGE-PLAATS
301 ligplaatsen
ELEKTRA KAST
6
7