

Theater Figi – Willem Pijperzaal

Legenda



Selecon Pacific 1KW



PC 1KW




Fresnel 1KW

Zaallicht: DMX kan. 25
 Let op: de nummers op het
 lichtplan zijn patchnummers,
 niet de dimmerkanalen!

Vloeraansluitingen L

- (20)
- (19)
- (18)
- (17)

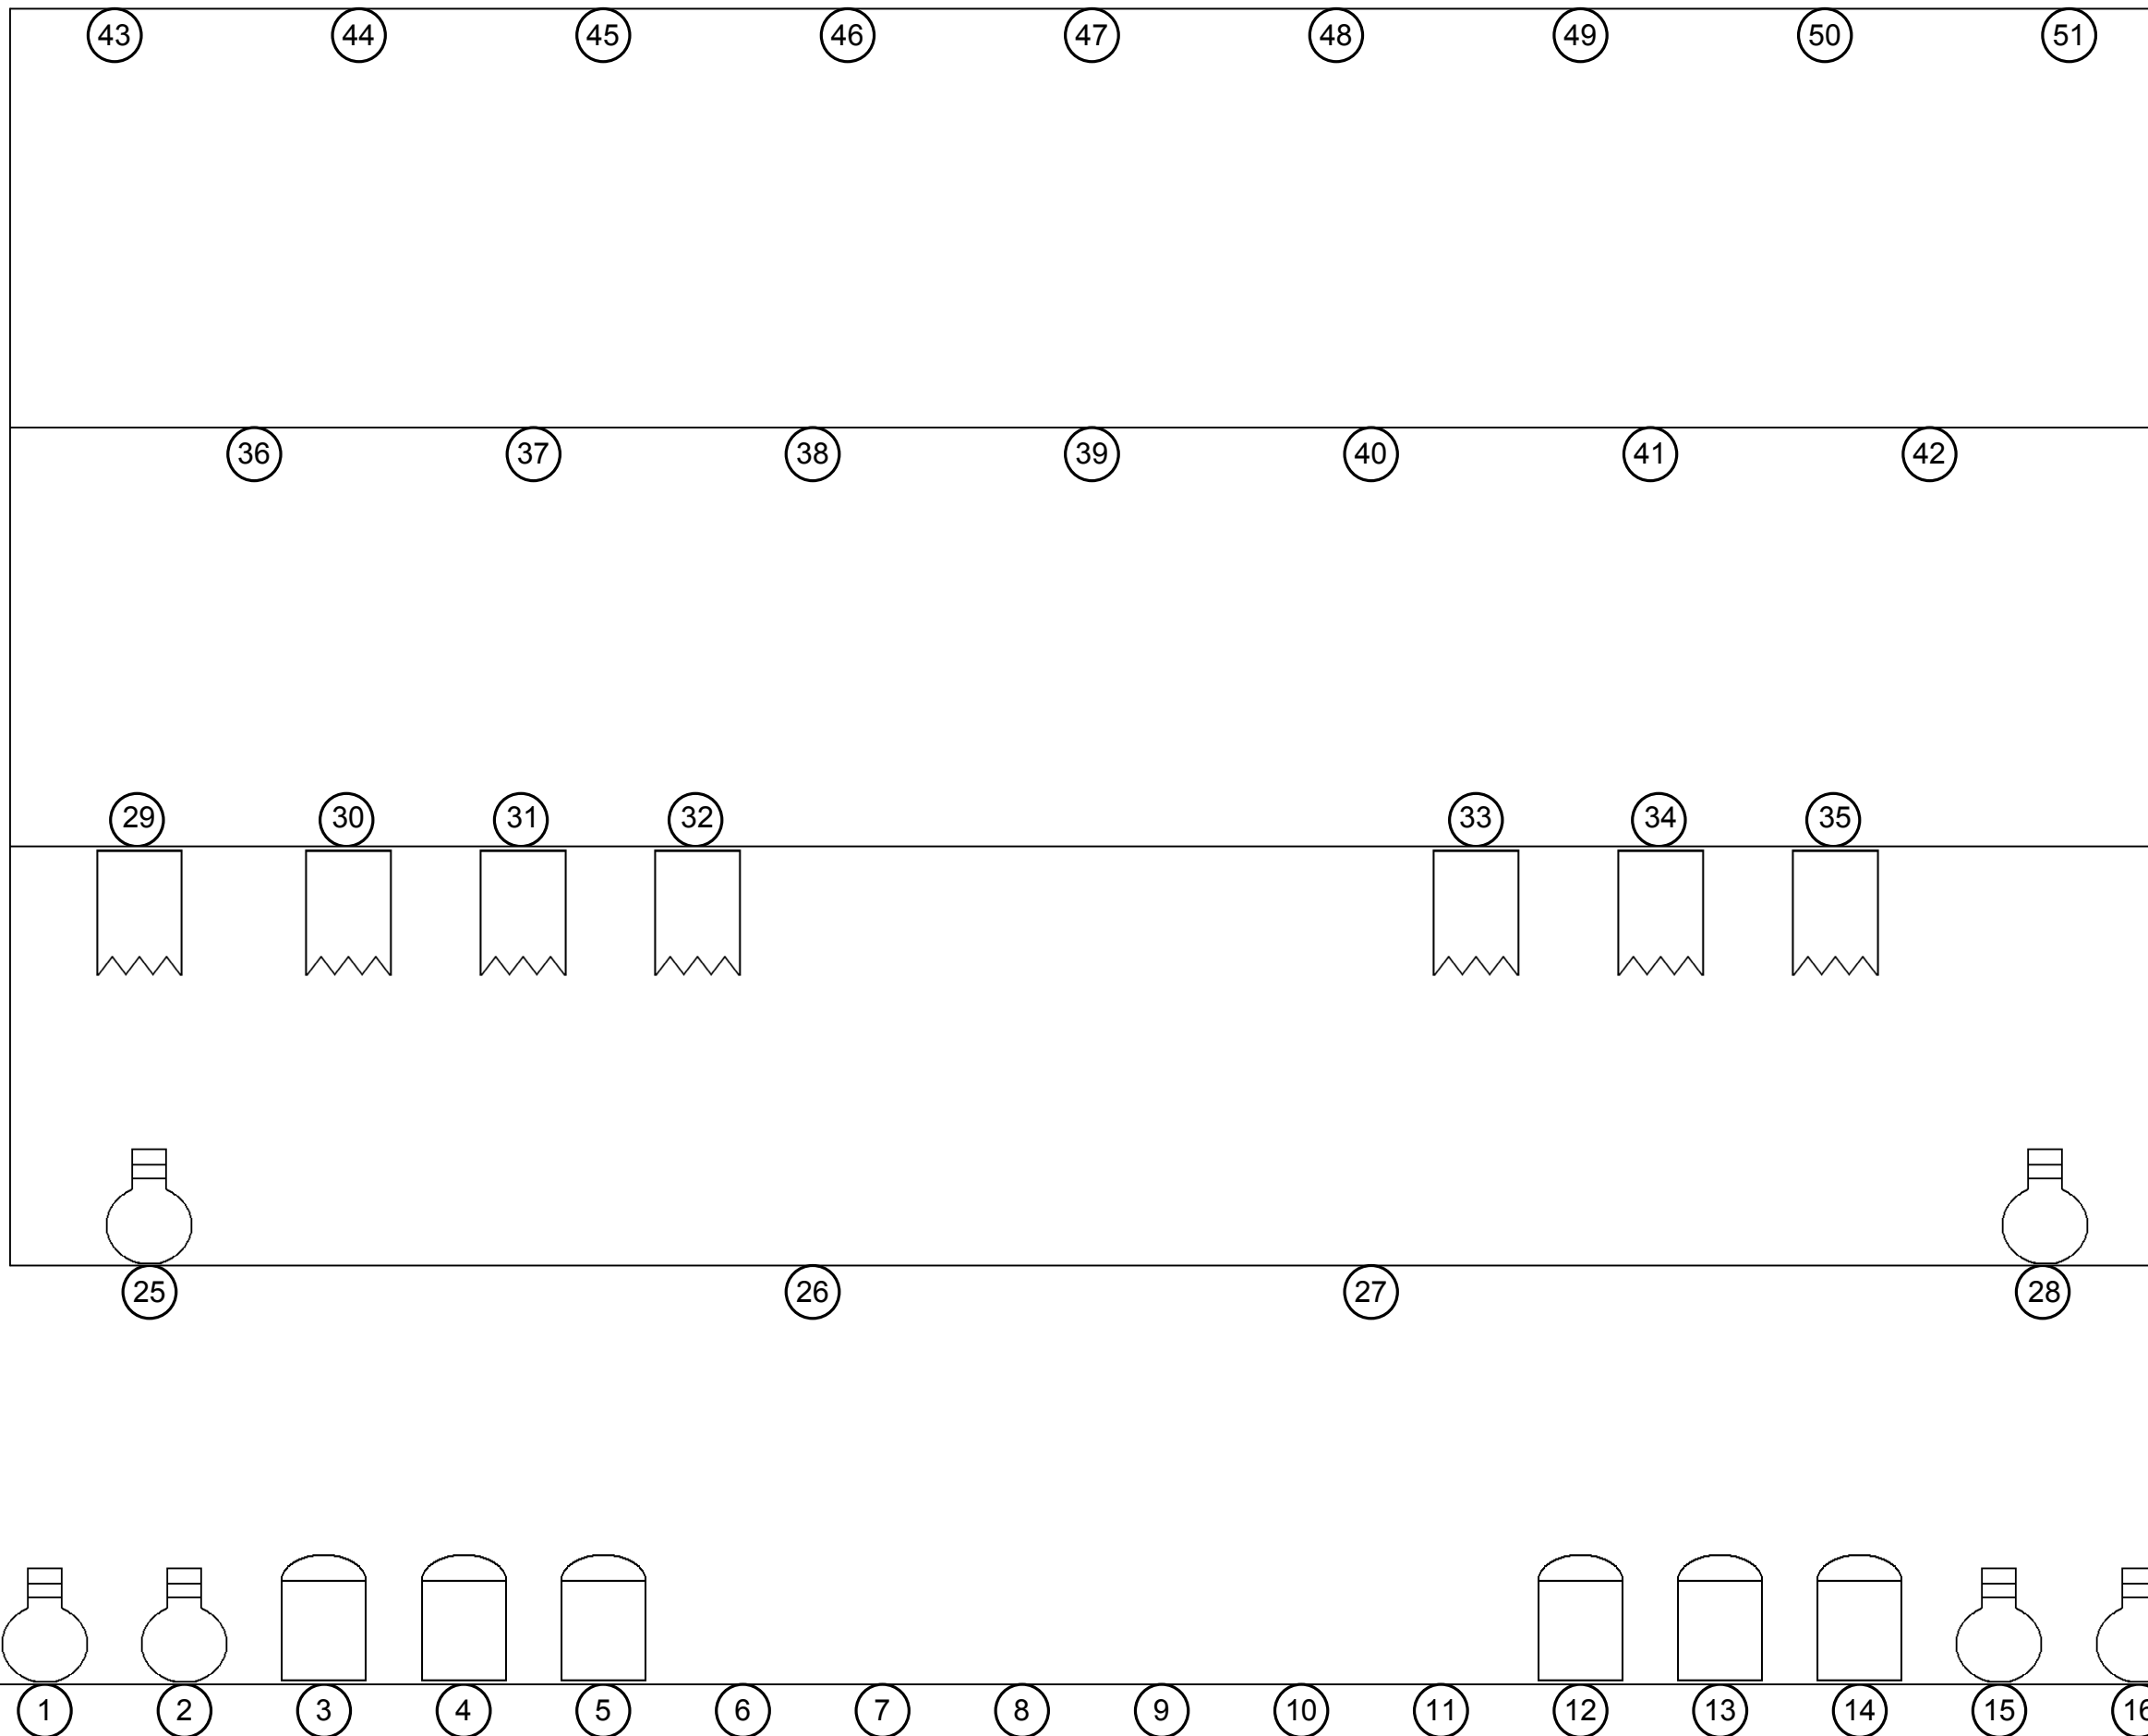

Vloeraansluitingen R

Zaalbrug