


ZAALPLAN - HENDRIK MARSMANZAAL

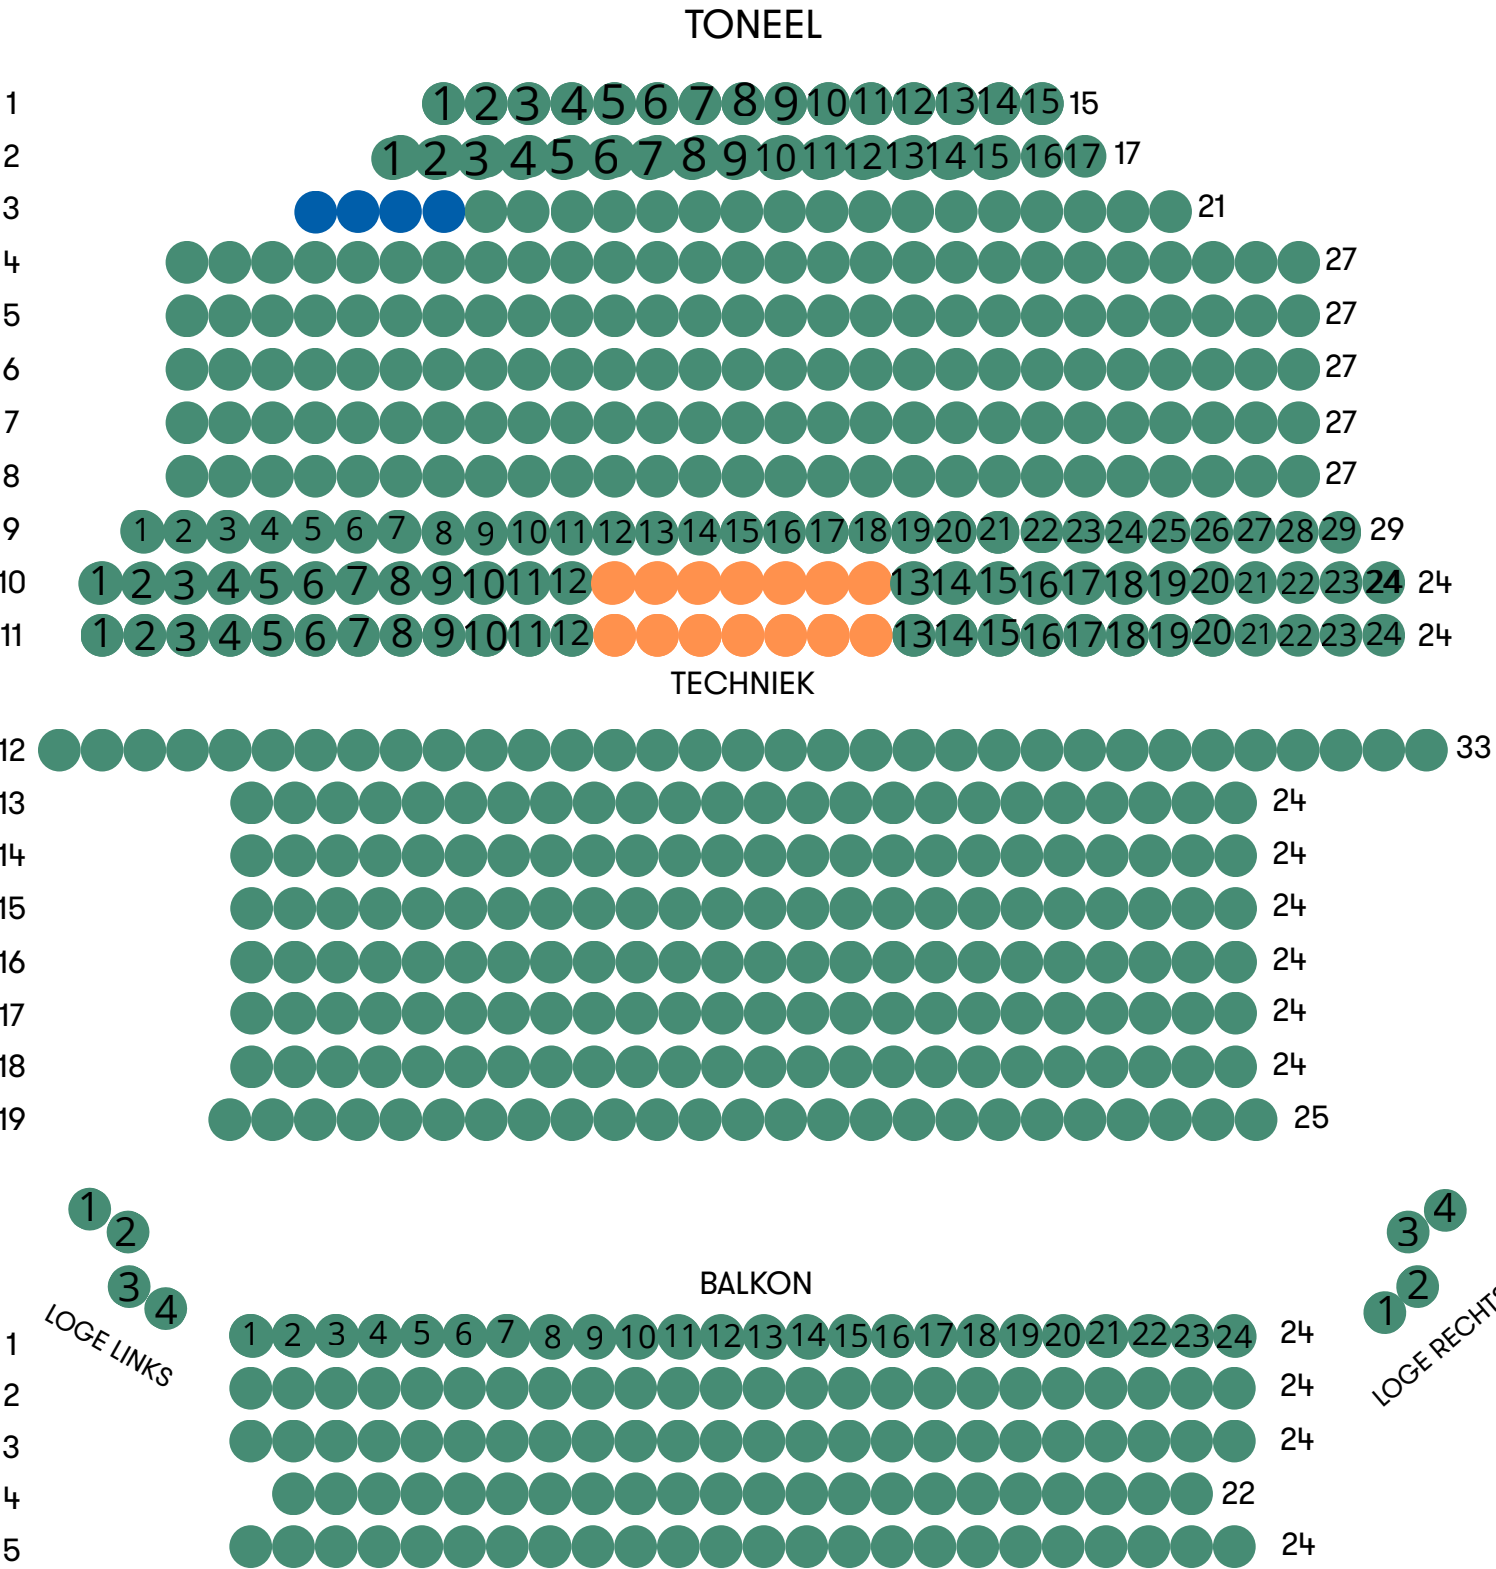

- Reguliere zitplaats
- Rolstoelplaats (flexibel)
- Techniekplaats

Zaal beneden: 467
Balkon + loge: 126
Zitplaatsen Totaal: 593