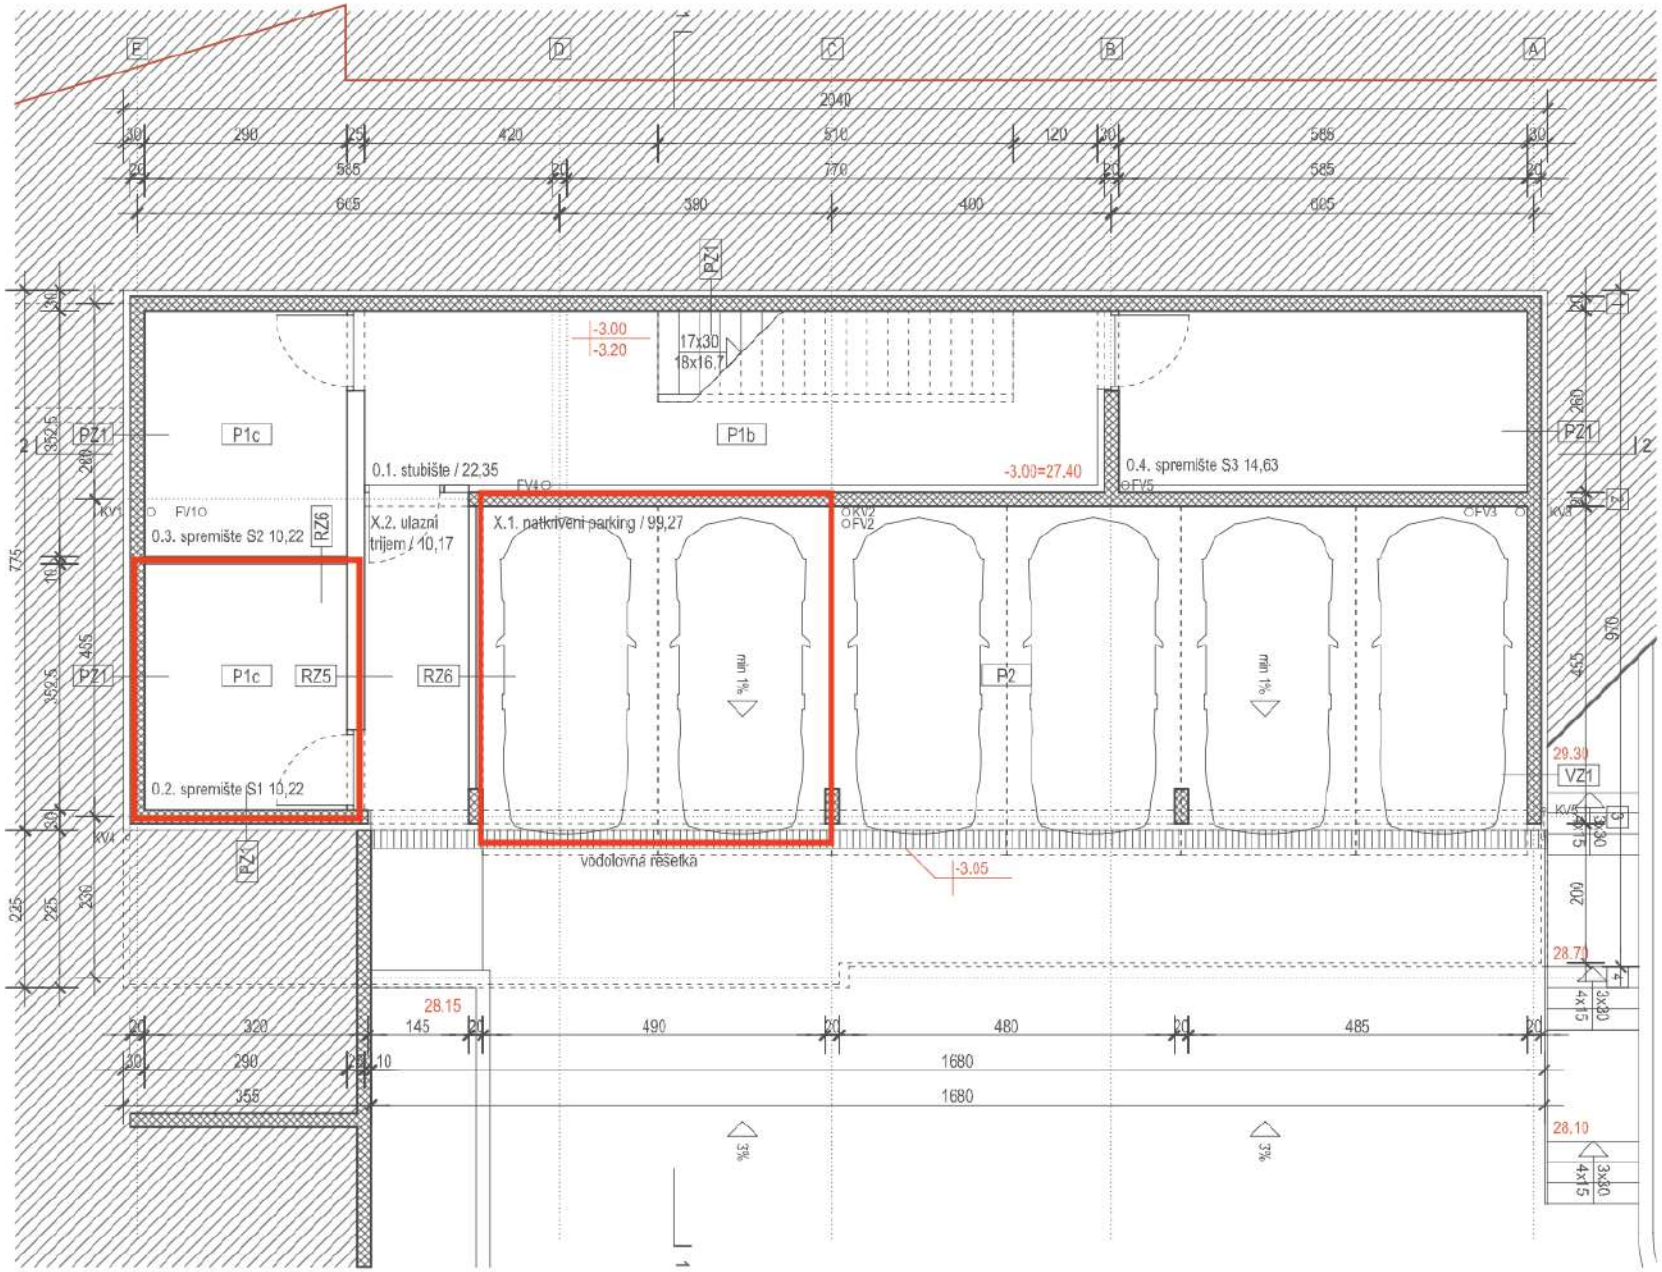
P1c
P1b
P2
PZ1
RZ5
RZ6
VZ1
0.1. stubište / 22.35
0.2. spremište S1 10,22
0.3. spremište S2 10,22
0.4. spremište S3 14,63
X.1. natkriveni parking / 99,27
X.2. ulazni trijem / 10,17
17x30
18x16,7
-3.00
-3.20
-3.00=27.40
-3.05
29.30
28.75
28.15
28.10
min 1%
vodolovna rešetka
2040
1680
3%

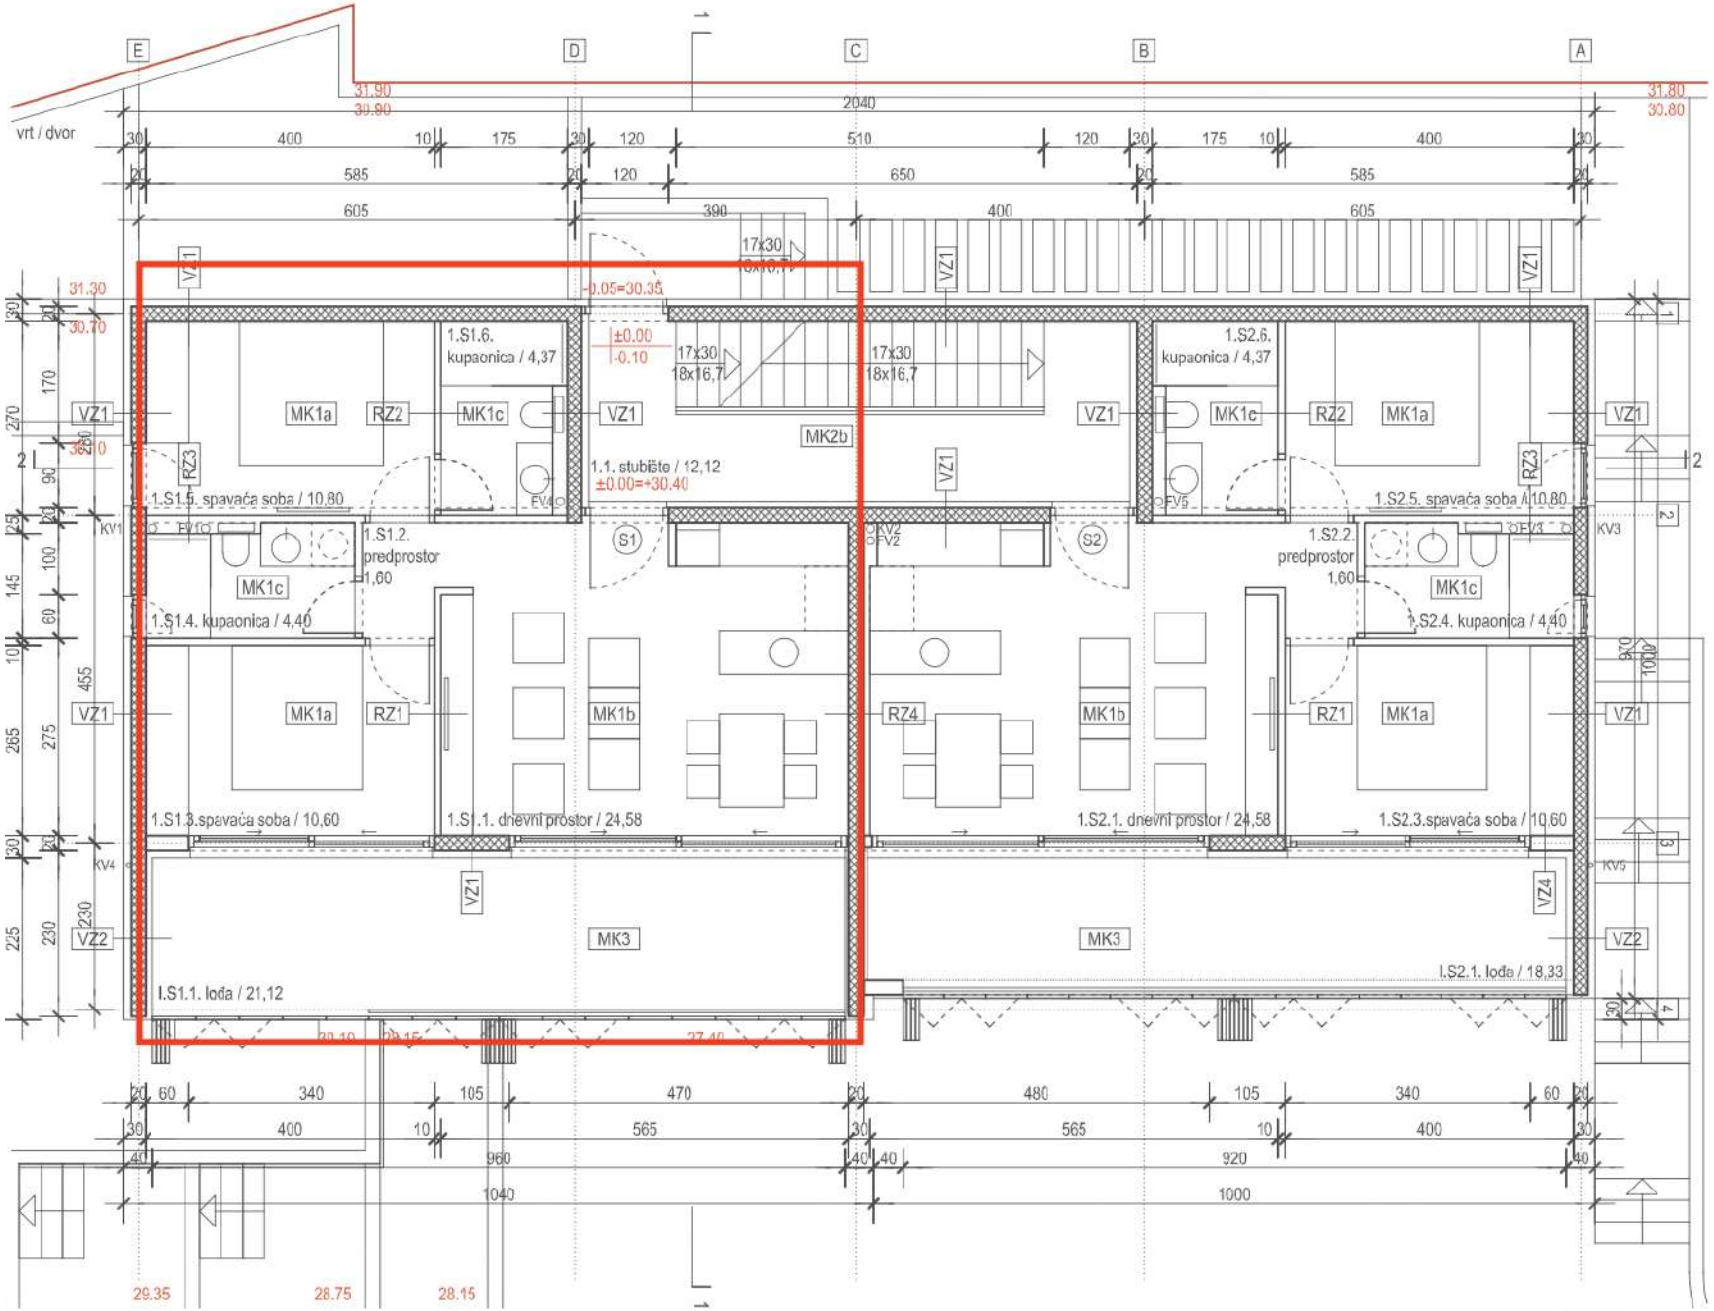
vrt / dvor
1.S1.6.
kupaonica / 4,37
1.S2.6.
kupaonica / 4,37
1.1. stubište / 12,12
±0.00=+30.40
1.S1.5. spavaća soba / 10,80
1.S2.5. spavaća soba / 10,80
1.S1.2.
predprostor
1,60
1.S2.2.
predprostor
1,60
1.S1.4. kupaonica / 4,40
1.S2.4. kupaonica / 4,40
1.S1.3.spavaća soba / 10,60
1.S1.1. dnevni prostor / 24,58
1.S2.1. dnevni prostor / 24,58
1.S2.3.spavaća soba / 10,60
1.S1.1. lođa / 21,12
1.S2.1. lođa / 18,33
MK1a
MK1b
MK1c
MK2b
MK3
RZ1
RZ2
RZ3
RZ4
VZ1
VZ2
VZ4
S1
S2
17x30
18x16,7
31.90
30.90
31.80
30.80
31.30
30.70
29.35
28.75
28.15