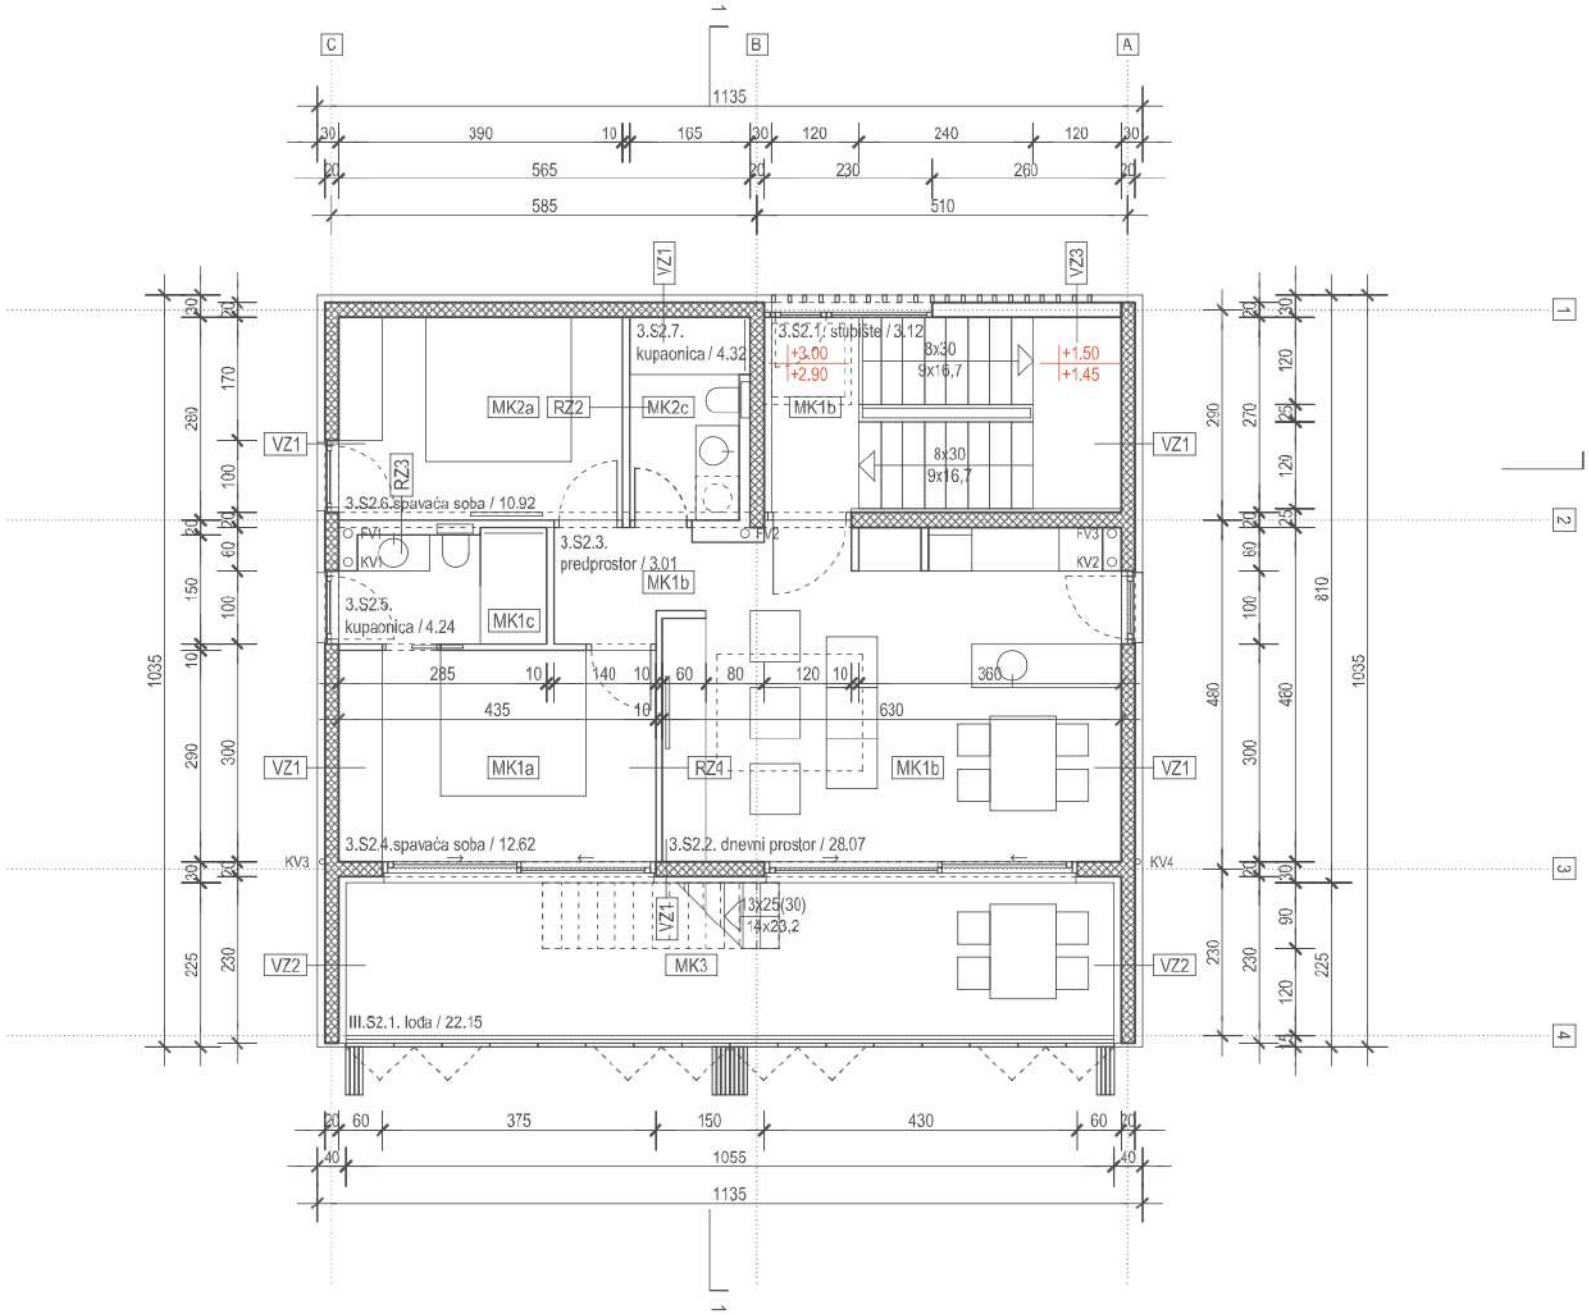
3.S2.7.
kupaonica / 4.32
3.S2.1. stubište / 3.12
+3.00
+2.90
8x30
9x16,7
+1.50
+1.45
MK2a
RZ2
MK2c
MK1b
VZ1
VZ3
RZ3
3.S2.6.spavaća soba / 10.92
KV1
KV2
KV3
KV4
3.S2.3.
predprostor / 3.01
3.S2.5.
kupaonica / 4.24
MK1c
MK1a
RZ4
3.S2.4.spavaća soba / 12.62
3.S2.2. dnevni prostor / 28.07
3x25(30)
15x23,2
MK3
VZ2
III.S2.1. lođa / 22.15
1135
1055
810
1035

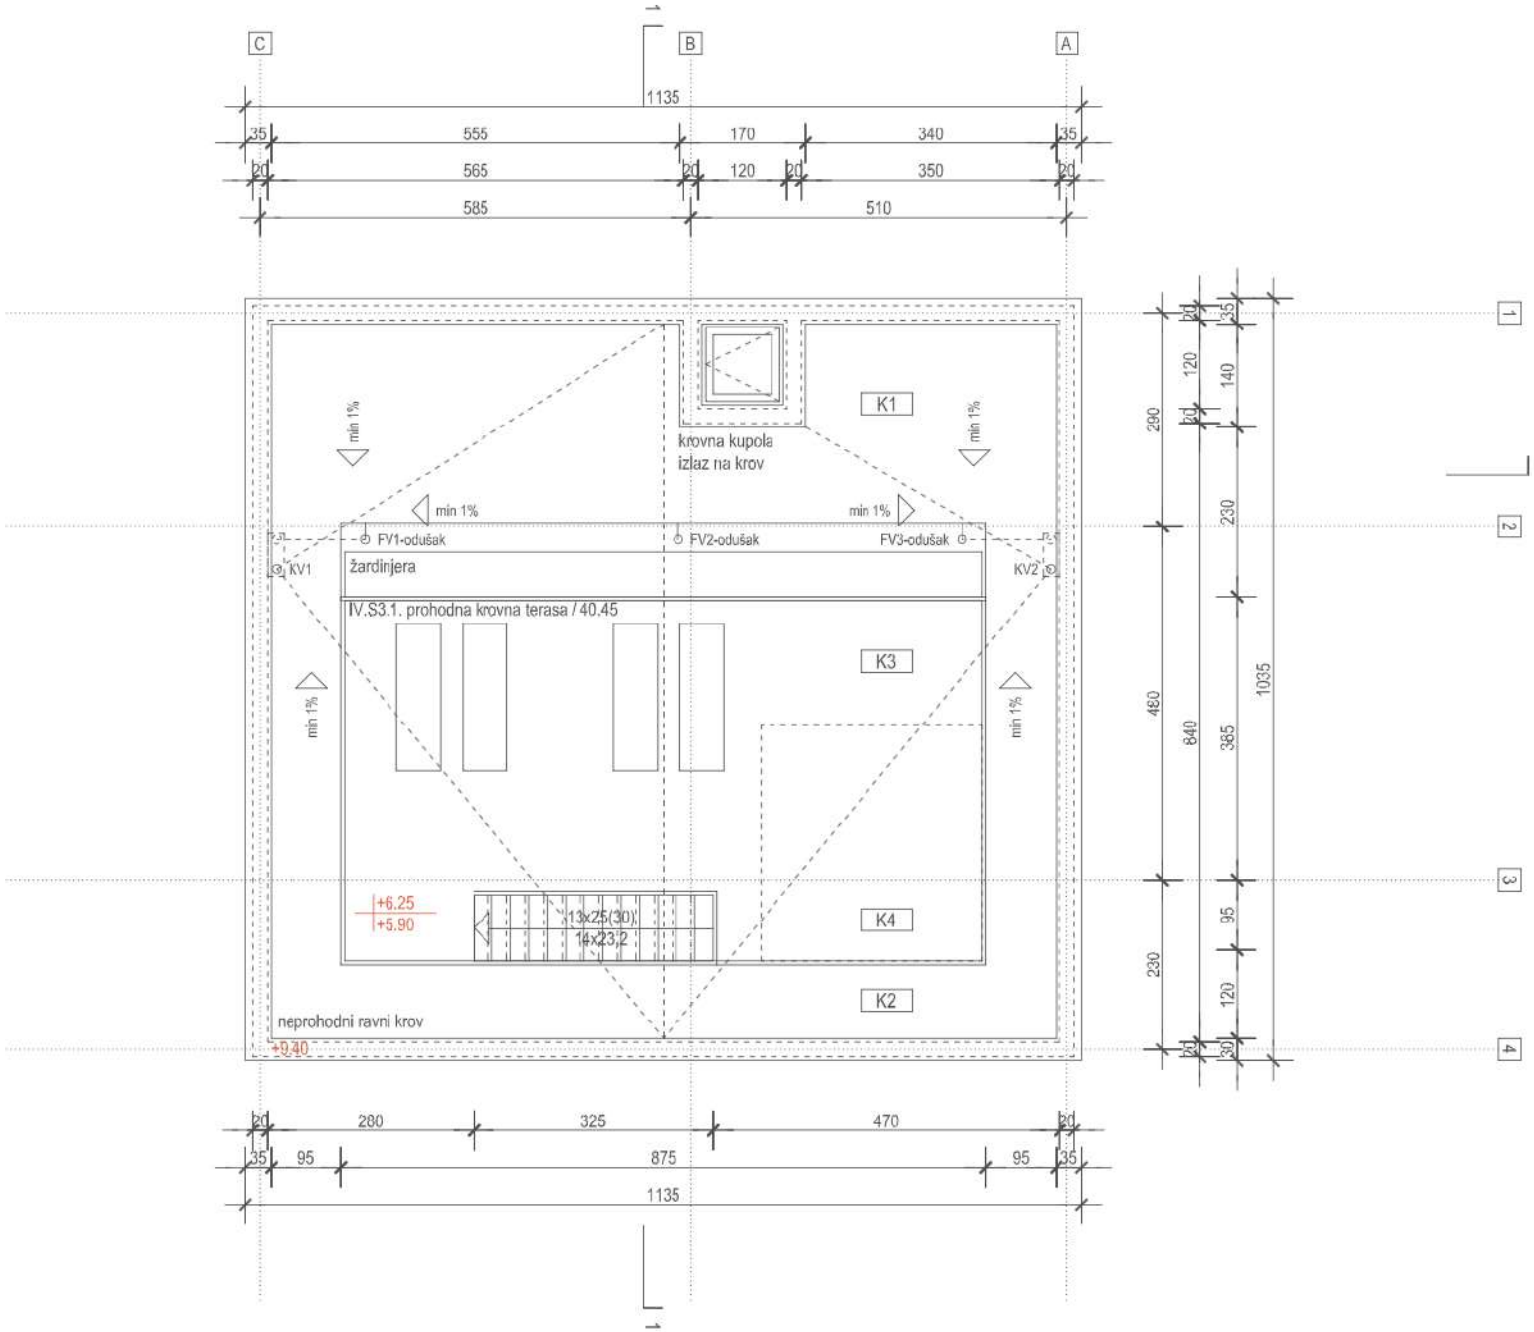
C
B
A
1135
35
555
170
340
35
20
565
120
350
585
510
min 1%
krovna kupola
izlaz na krov
K1
FV1-odušak
FV2-odušak
FV3-odušak
KV1
KV2
žardinjera
IV.S3.1. prohodna krovna terasa / 40.45
K3
+6.25
+5.90
13x25(30)
14x23,2
K4
K2
neprohodni ravni krov
+0.40
280
325
470
95
875
1135
1
2
3
4
290
120
140
230
480
840
385
1035
95
120
30