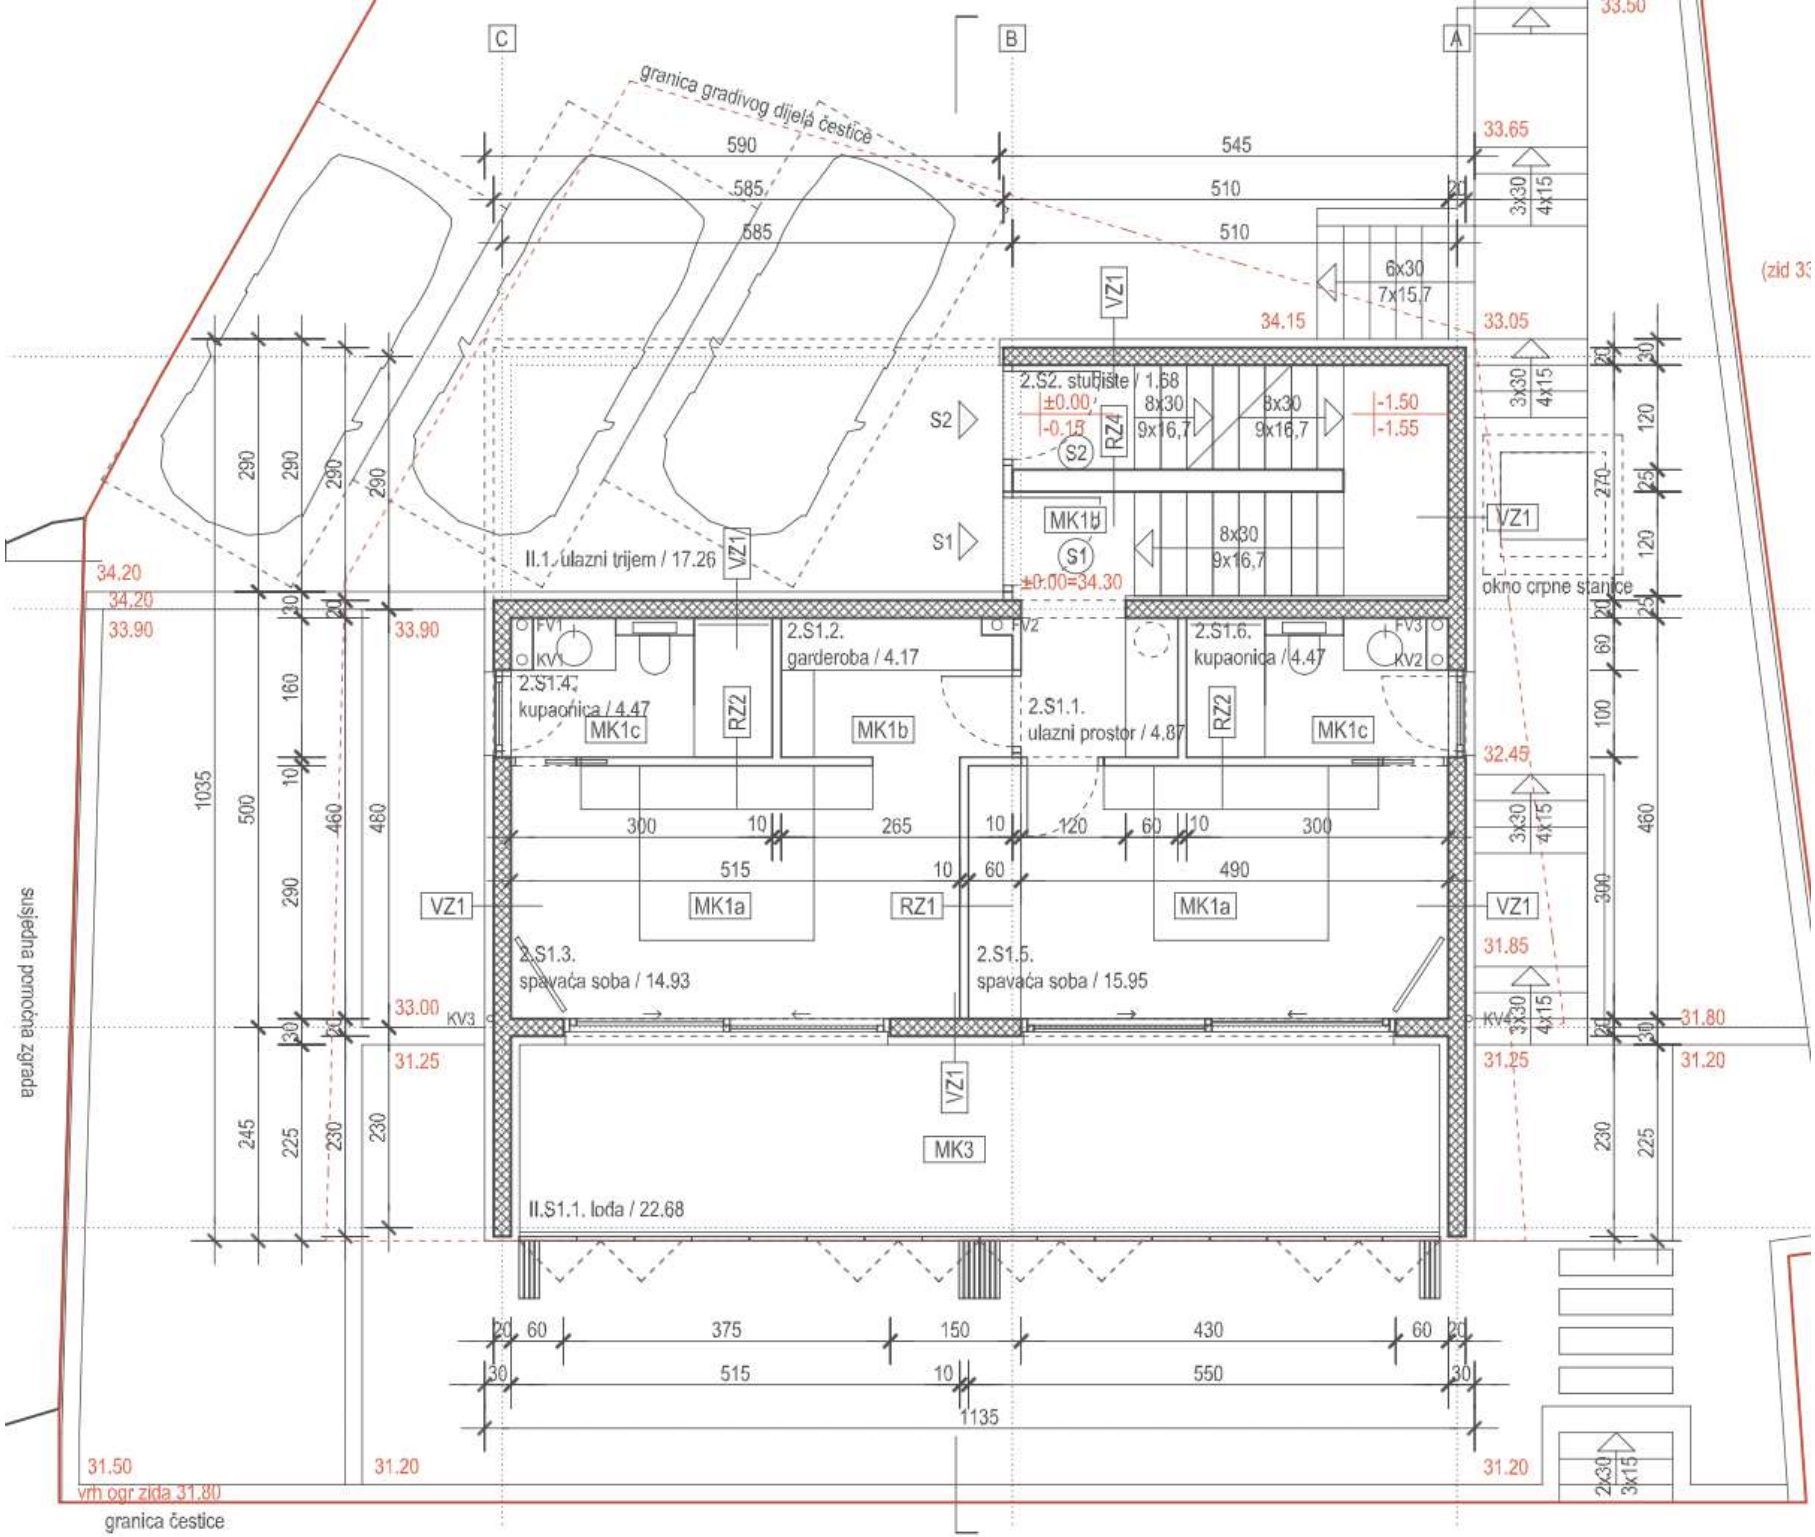
granica gradivog dijela čestice
C
B
A
590
585
585
545
510
510
33.50
33.65
33.05
34.15
6x30
7x15,7
VZ1
2.S2. stubište / 1.58
±0.00
-0.15
8x30
9x16,7
-1.50
-1.55
S2
RZ4
MK1b
S1
±0.00=34.30
II.1. ulazni trijem / 17.26
34.20
33.90
2.S1.4.
kupaonica / 4.47
MK1c
RZ2
2.S1.2.
garderoba / 4.17
MK1b
2.S1.1.
ulazni prostor / 4.87
2.S1.6.
kupaonica / 4.47
FV1
KV1
FV2
FV3
KV2
okno crpne stanice
32.45
300
265
120
515
490
MK1a
RZ1
2.S1.3.
spavaća soba / 14.93
2.S1.5.
spavaća soba / 15.95
31.85
33.00
KV3
KV4
31.80
31.25
31.20
MK3
II.S1.1. lođa / 22.68
375
150
430
515
550
1135
1035
500
460
480
290
245
225
230
31.50
vrh ogr zida 31.80
granica čestice
susjedna pomoćna zgrada
(zid 33

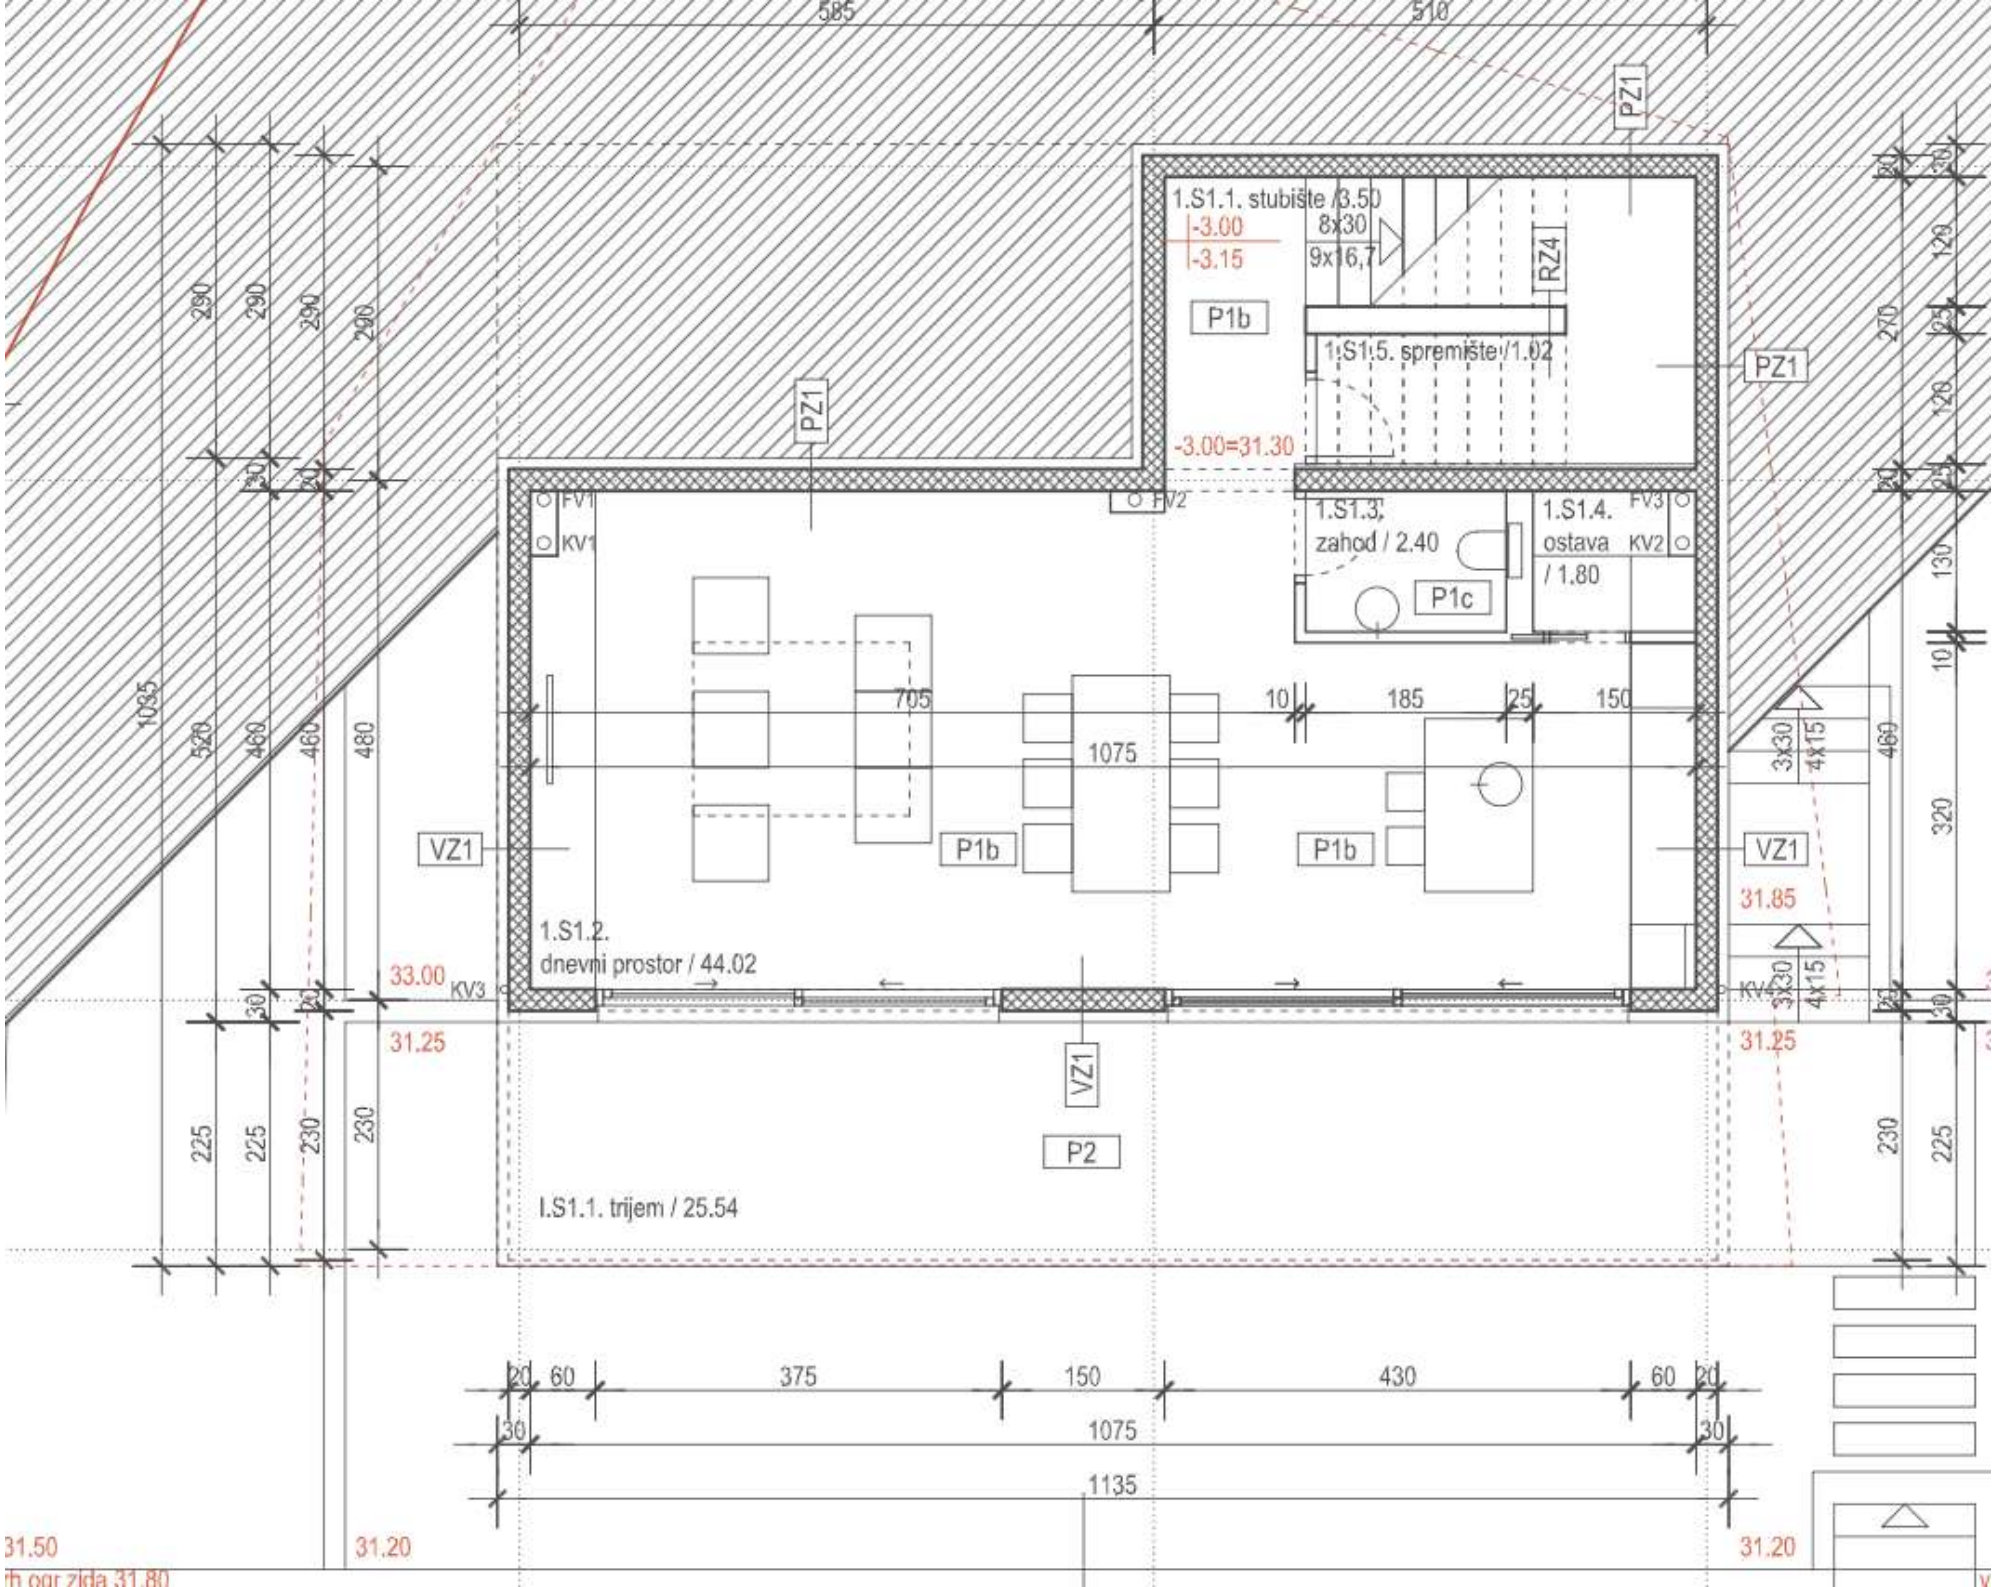
585
510
PZ1
1.S1.1. stubište /3.50
-3.00
-3.15
8x30
9x16,7
RZ4
P1b
1.S1.5. spremište /1.02
PZ1
PZ1
-3.00=31.30
FV1
KV1
FV2
1.S1.3.
zahod / 2.40
1.S1.4.
ostava
/ 1.80
FV3
KV2
P1c
705
1075
10
185
25
150
VZ1
P1b
P1b
VZ1
31.85
1.S1.2.
dnevni prostor / 44.02
33.00
KV3
31.25
31.25
VZ1
P2
I.S1.1. trijem / 25.54
20
60
375
150
430
60
20
30
1075
30
1135
31.50
31.20
31.20