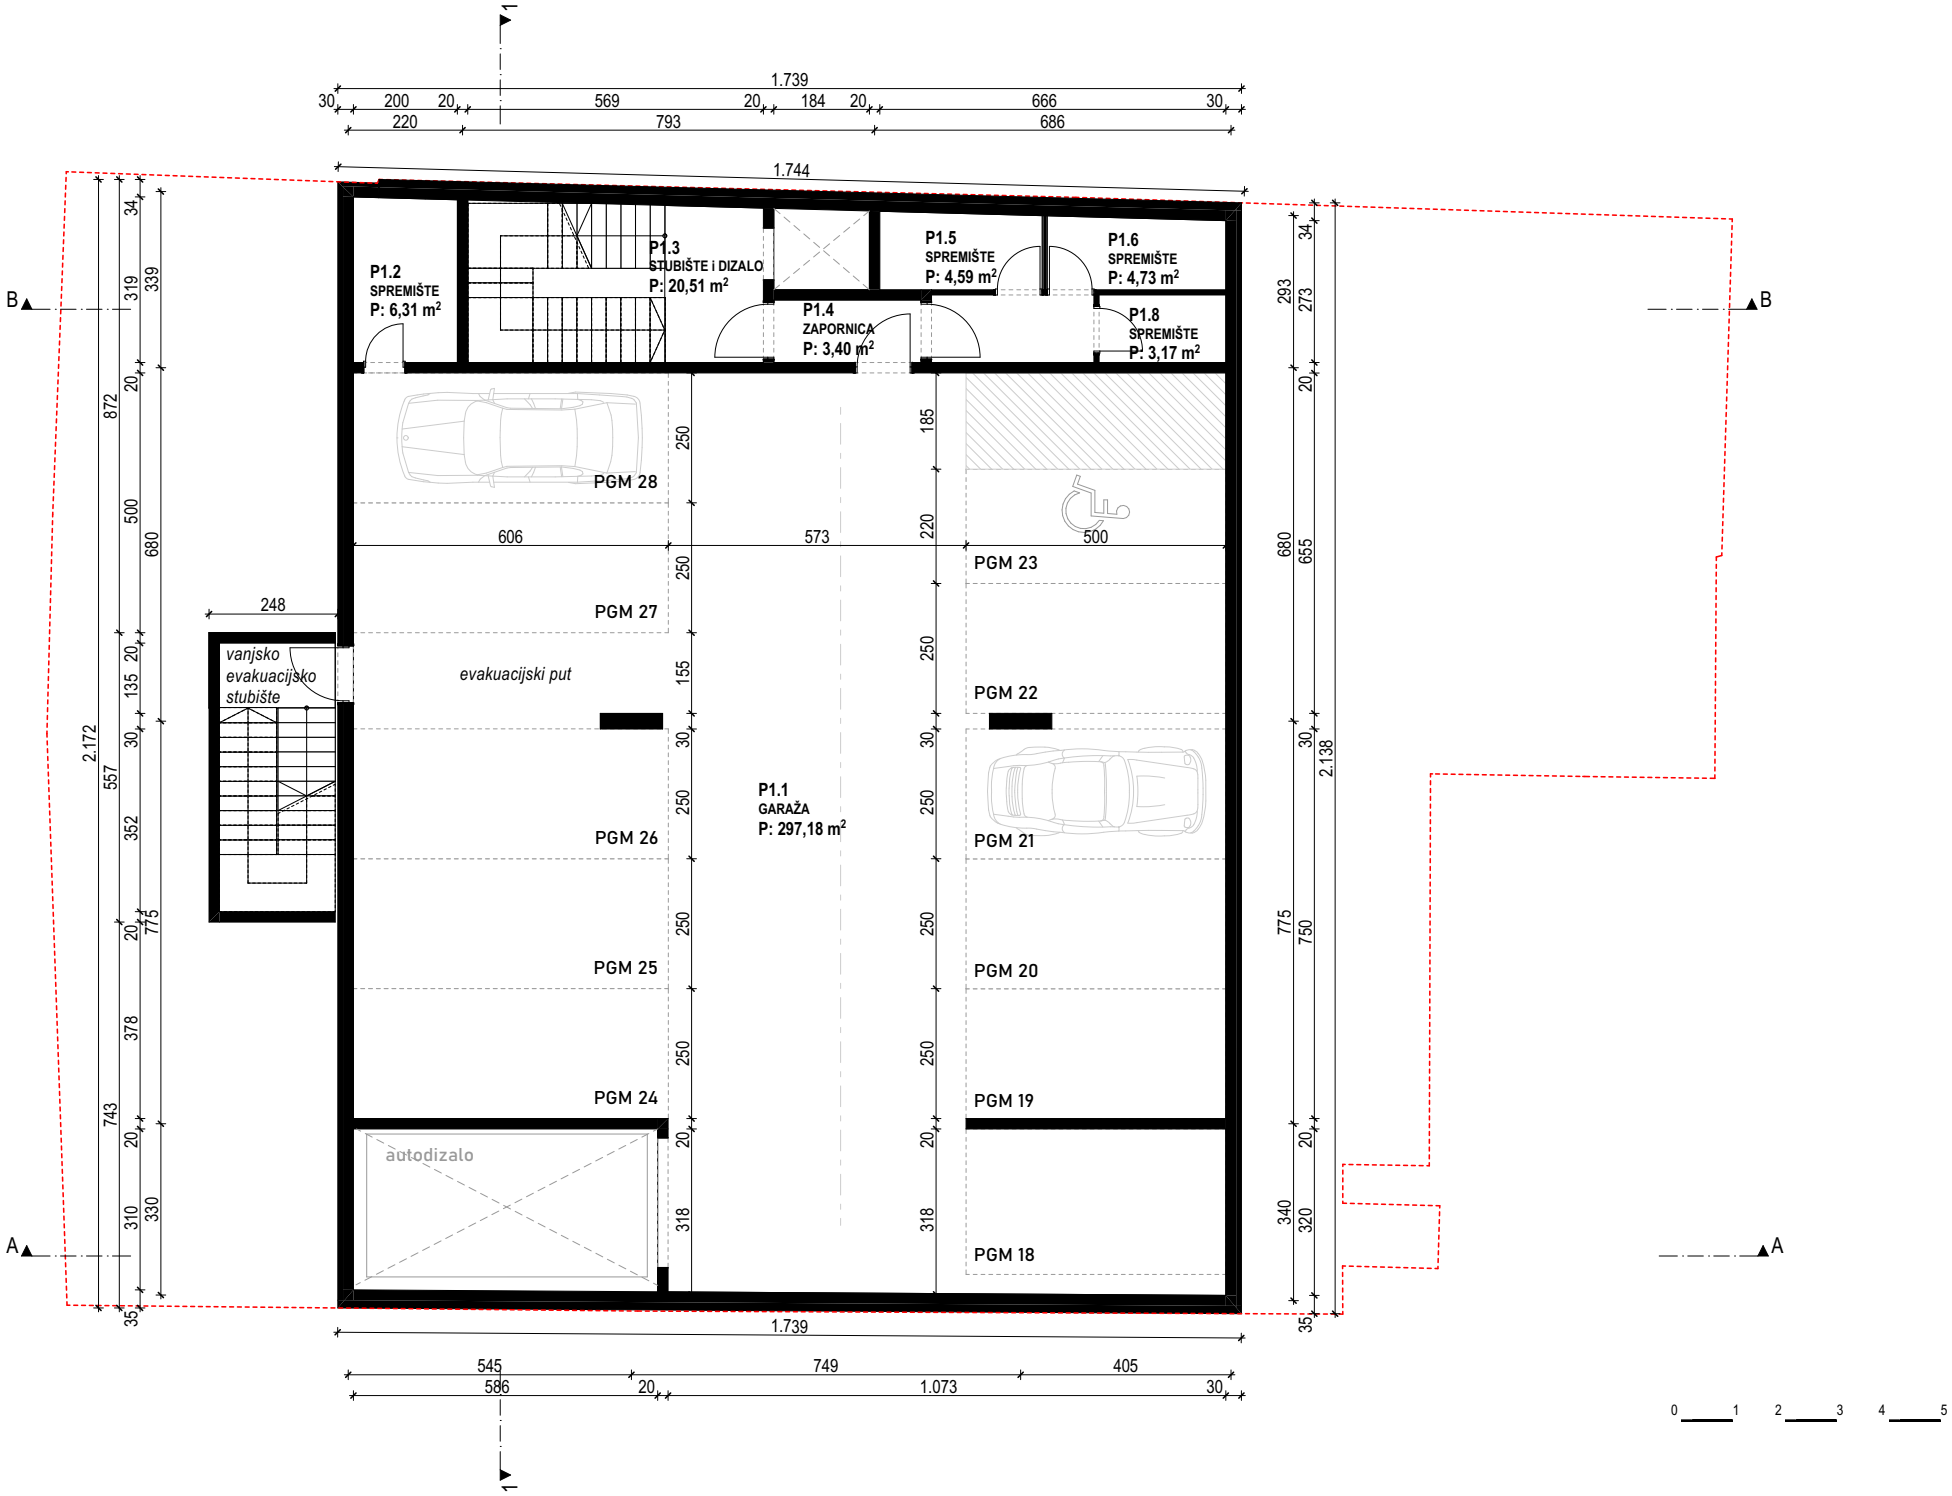
P1.2
SPREMIŠTE
P: 6,31 m²
P1.3
STUBIŠTE i DIZALO
P: 20,51 m²
P1.4
ZAPORNICA
P: 3,40 m²
P1.5
SPREMIŠTE
P: 4,59 m²
P1.6
SPREMIŠTE
P: 4,73 m²
P1.8
SPREMIŠTE
P: 3,17 m²
P1.1
GARAŽA
P: 297,18 m²
PGM 28
PGM 27
PGM 26
PGM 25
PGM 24
PGM 23
PGM 22
PGM 21
PGM 20
PGM 19
PGM 18
evakuacijski put
vanjsko
evakuacijsko
stubište
autodizalo
1.739
1.744
2.172
2.138
A
B
1

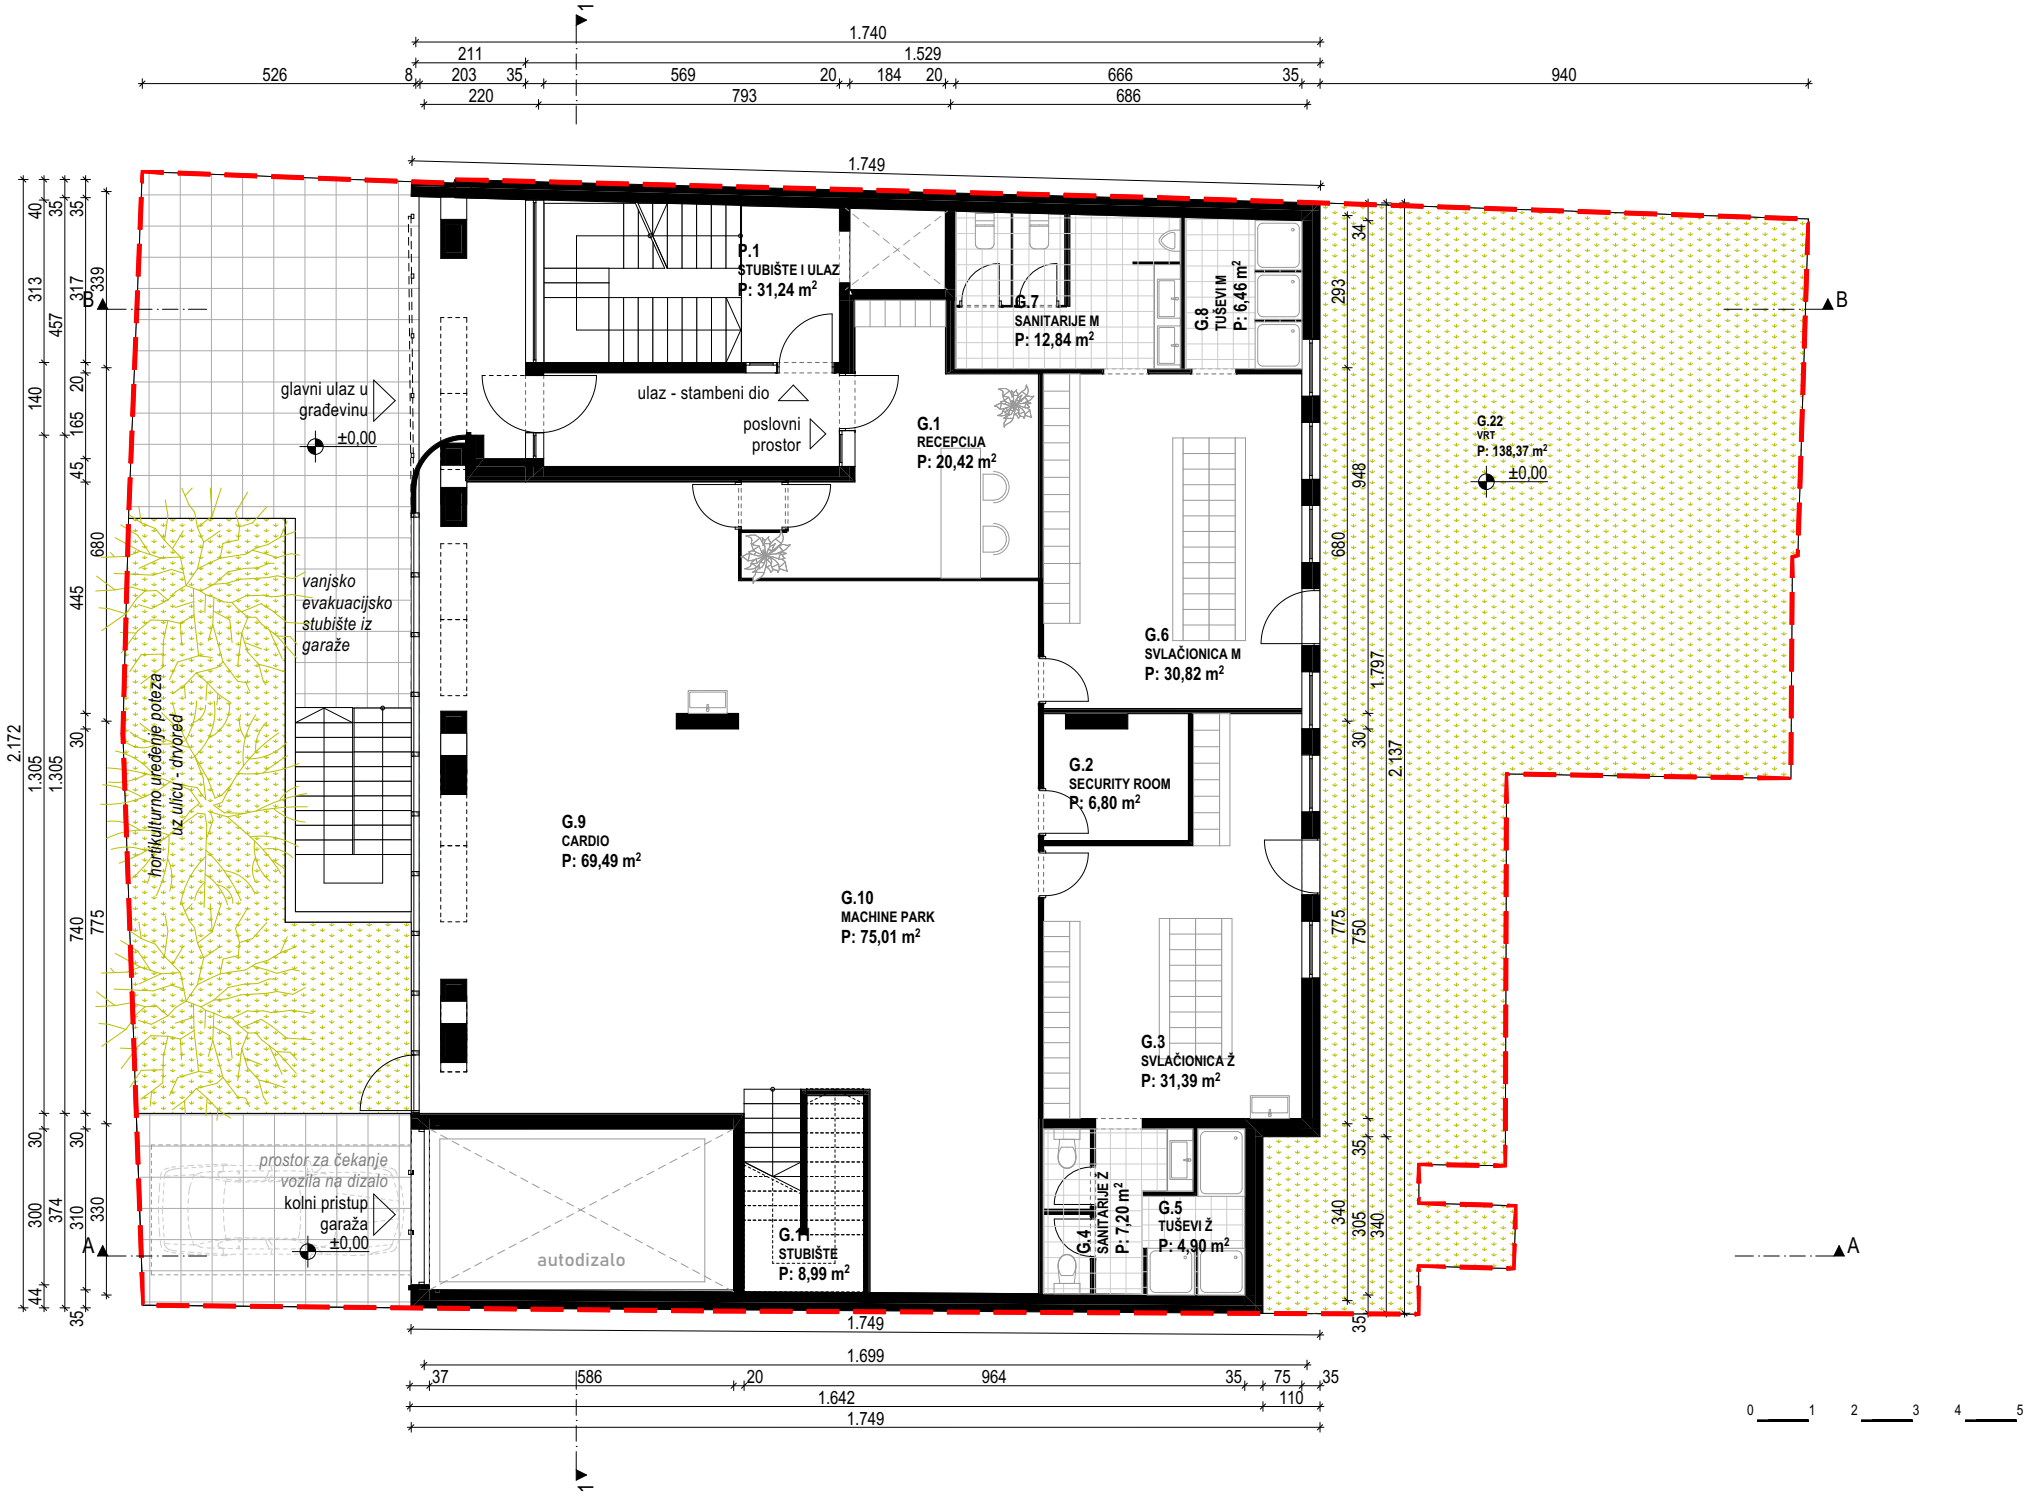
P.1
STUBIŠTE I ULAZ
P: 31,24 m²
G.7
SANITARIJE M
P: 12,84 m²
G.8
TUŠEVI M
P: 6,46 m²
G.22
VRT
P: 138,37 m²
±0,00
ulaz - stambeni dio
poslovni prostor
G.1
RECEPCIJA
P: 20,42 m²
glavni ulaz u građevinu
±0,00
vanjsko evakuacijsko stubište iz garaže
hortikulturno uređenje potoza uz ulicu - dvorišt
G.6
SVLAČIONICA M
P: 30,82 m²
G.2
SECURITY ROOM
P: 6,80 m²
G.9
CARDIO
P: 69,49 m²
G.10
MACHINE PARK
P: 75,01 m²
G.3
SVLAČIONICA Ž
P: 31,39 m²
prostor za čekanje vozila na dizalo
kolni pristup garaža
±0,00
autodizalo
G.11
STUBIŠTE
P: 8,99 m²
G.4
SANITARIJE Ž
P: 7,20 m²
G.5
TUŠEVI Ž
P: 4,90 m²
1.740
1.529
1.749
1.699
1.642
2.172
1.305
2.137
1.797
A
B
1
0 1 2 3 4 5

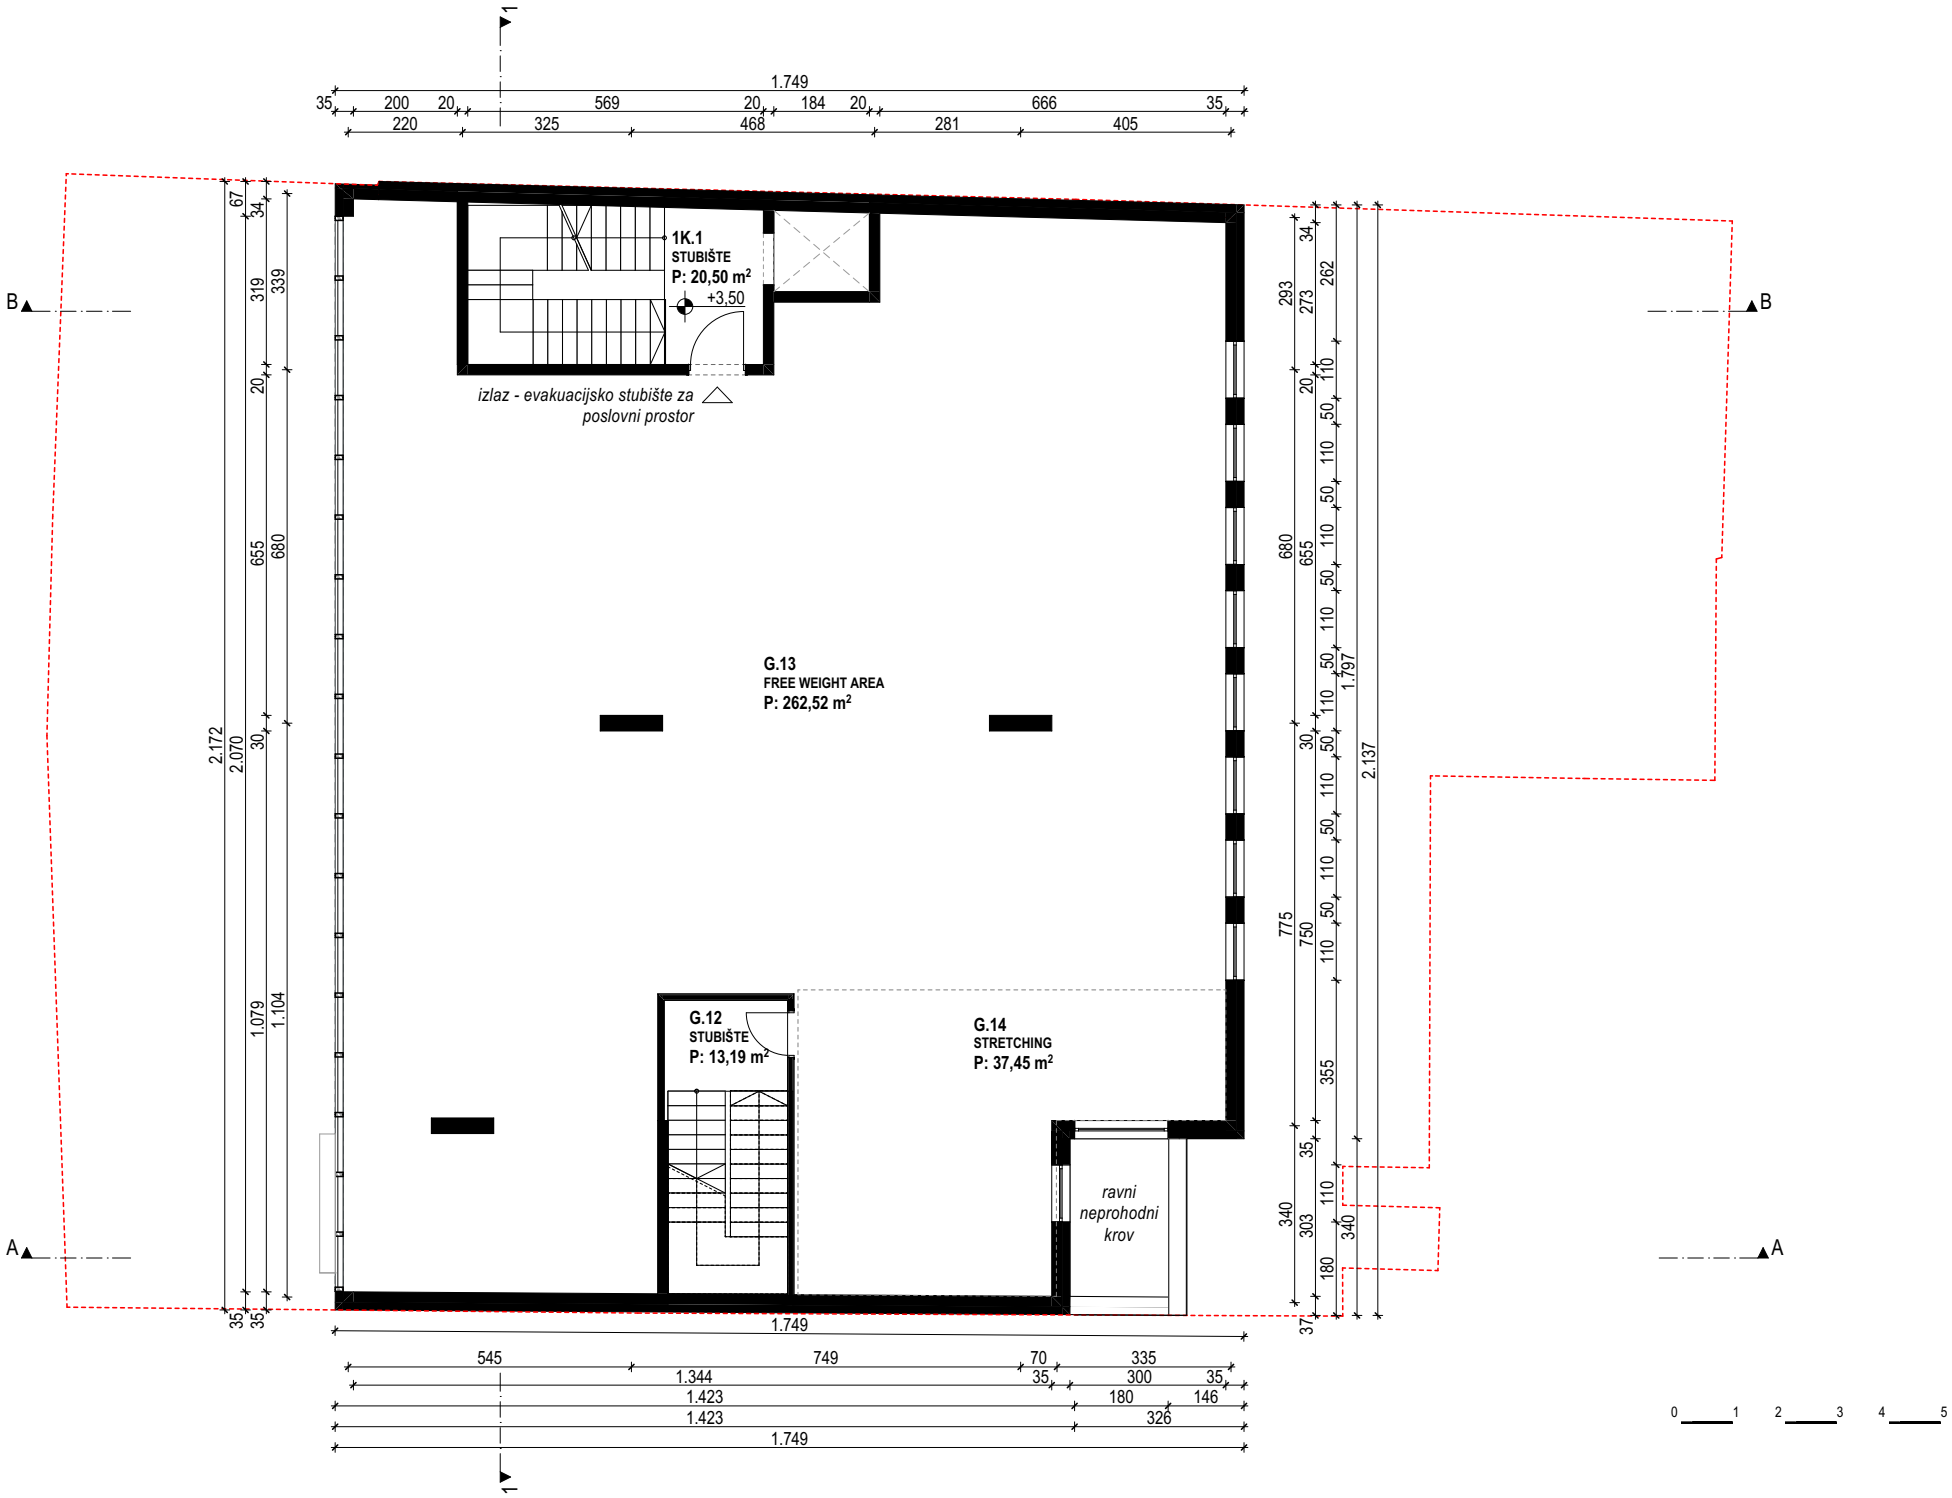
1K.1
STUBIŠTE
P: 20,50 m²
+3,50
izlaz - evakuacijsko stubište za poslovni prostor
G.13
FREE WEIGHT AREA
P: 262,52 m²
G.12
STUBIŠTE
P: 13,19 m²
G.14
STRETCHING
P: 37,45 m²
ravni neprohodni krov
1.749
2.172
2.070
1.079
1.104
2.137
1.797
1.344
1.423
0 1 2 3 4 5

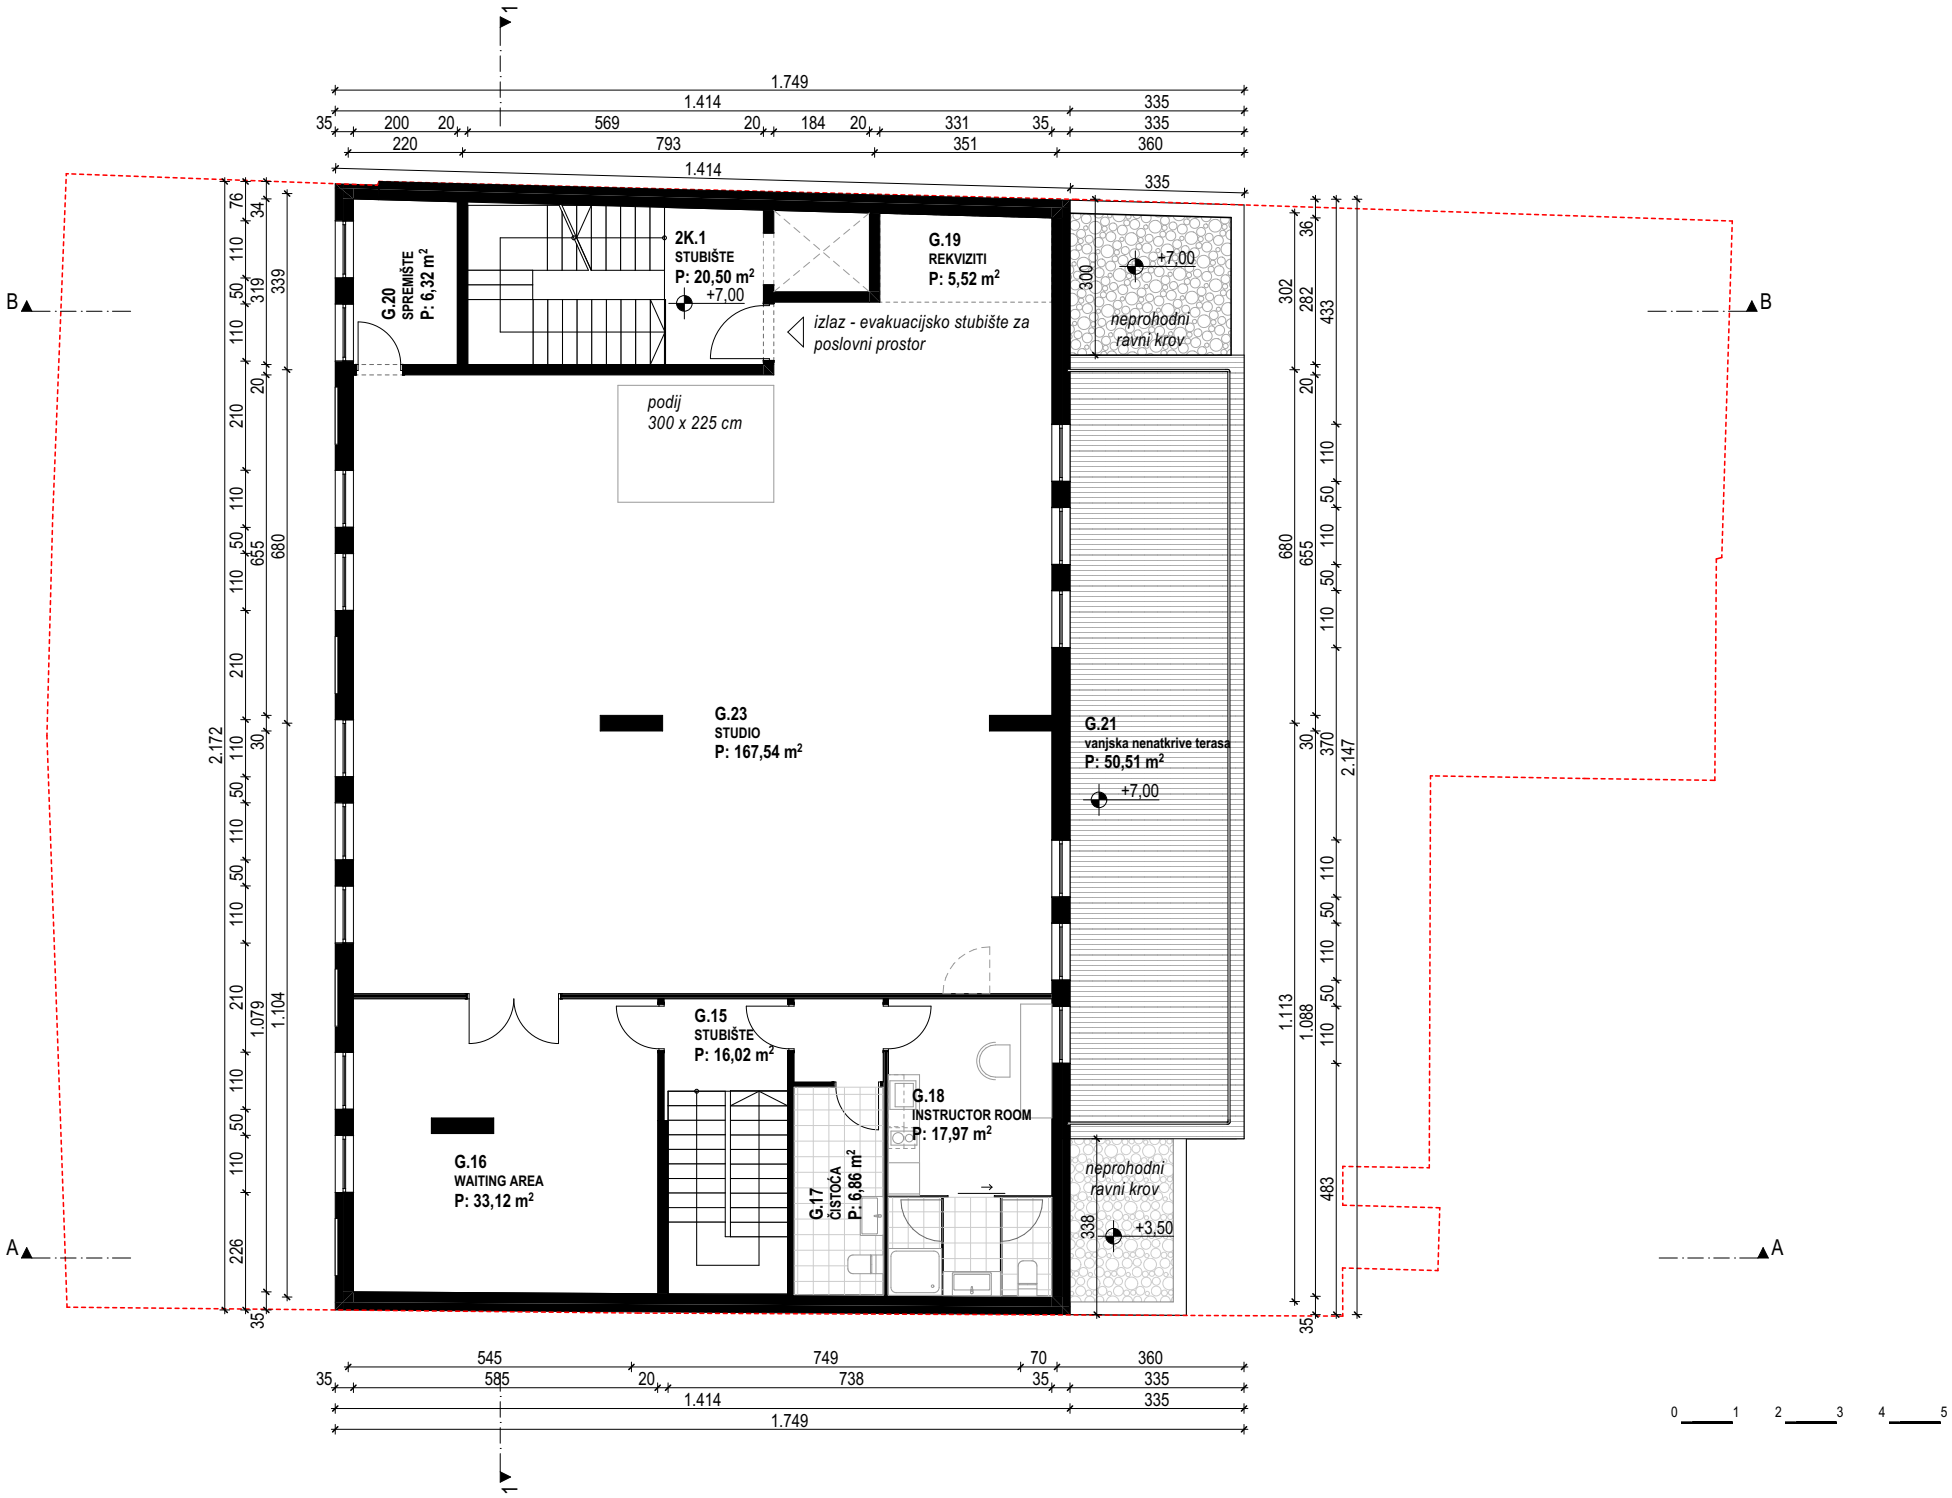
G.20
SPREMIŠTE
P: 6,32 m²
2K.1
STUBIŠTE
P: 20,50 m²
+7,00
G.19
REKVIZITI
P: 5,52 m²
+7,00
neprohodni
ravni krov
izlaz - evakuacijsko stubište za
poslovni prostor
podij
300 x 225 cm
G.23
STUDIO
P: 167,54 m²
G.21
vanjska nenatkrive terasa
P: 50,51 m²
+7,00
G.15
STUBIŠTE
P: 16,02 m²
G.18
INSTRUCTOR ROOM
P: 17,97 m²
G.16
WAITING AREA
P: 33,12 m²
G.17
ČISTOĆA
P: 6,86 m²
neprohodni
ravni krov
+3,50
1.749
1.414
335
200
569
184
331
793
351
360
545
749
70
585
738
2.172
1.079
1.104
680
655
339
319
2.147
1.113
1.088
302
282
433
370
483
338
226
A
B
1