


± 0,00 = 39,14 m.n.v.

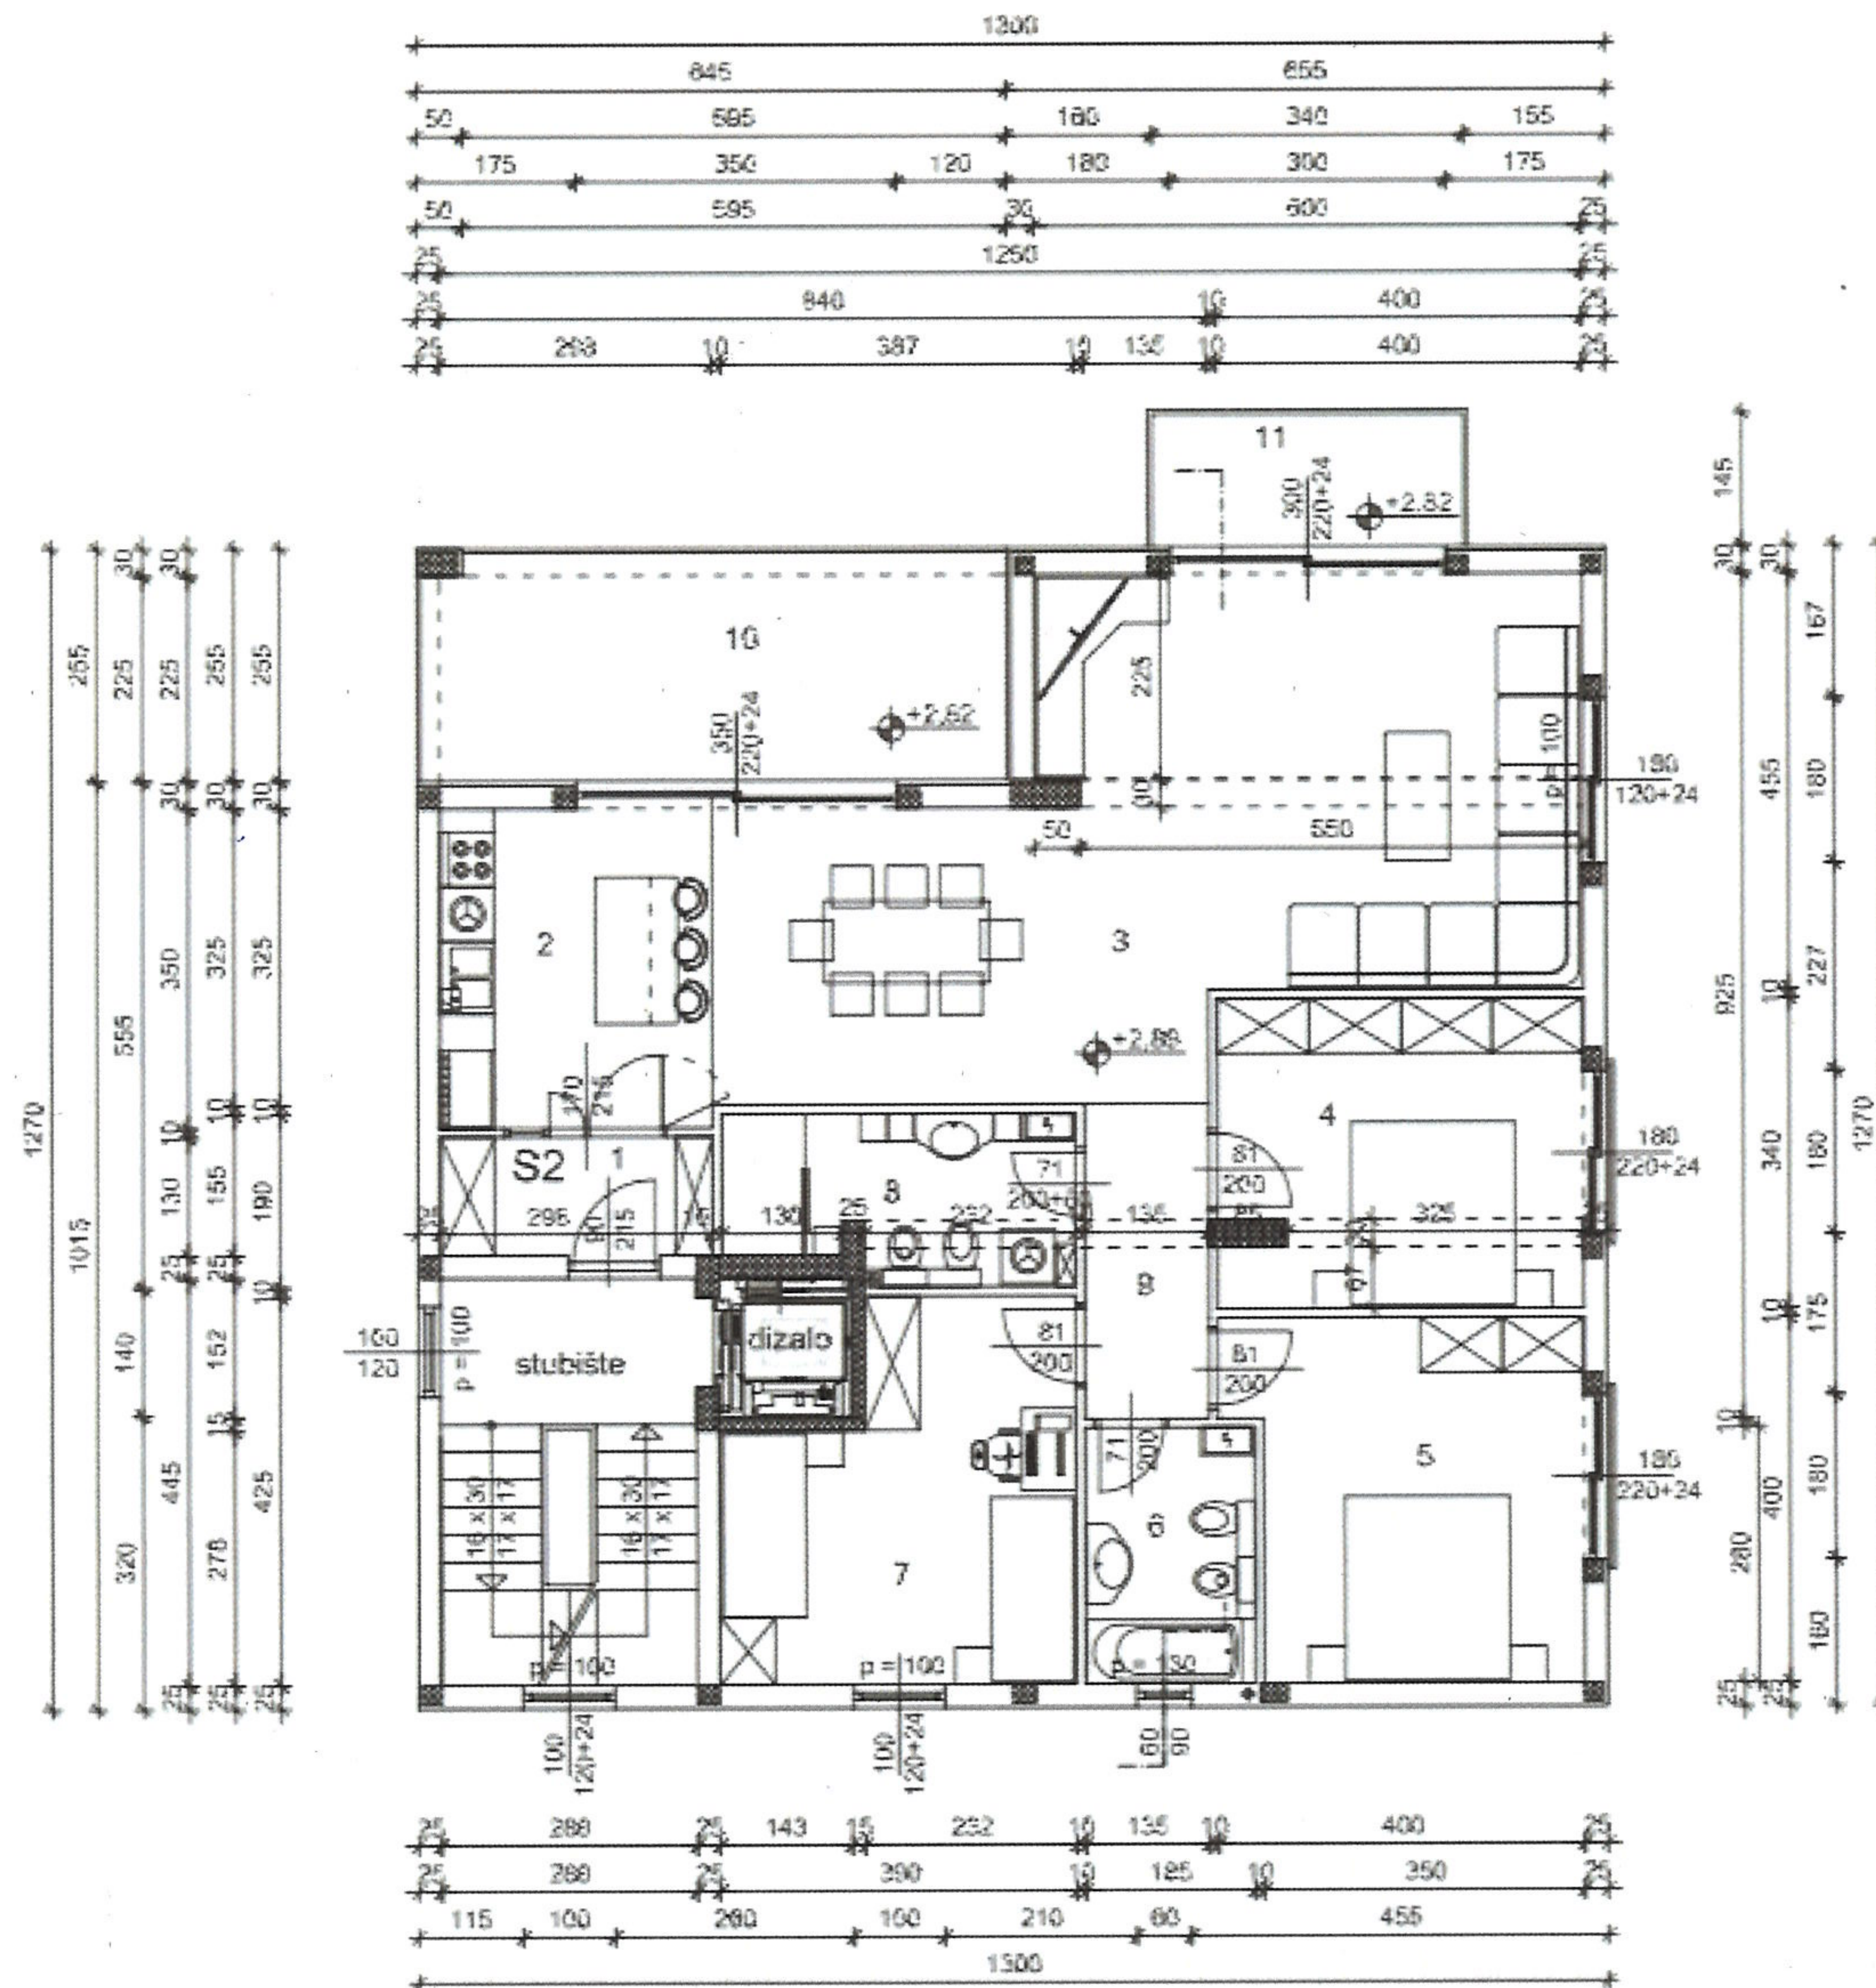

TLOCRT PRVOG KATA			
OZNAKA	NAZIV PROSTORIJE	VRSTA PODA	POVRŠINA (m <sup>2</sup> )
	stubište	ker. pl.	12,75
	dizalo		2,23
STAN S2			
1	ulazni prostor	perkat	3,94
2	kuhinja	ker. pl.	10,53
3	blag - din. boravak	perket	41,58
4	sofa	perket	13,59
5	sofa	perket	14,73
6	kupećnica	ker. pl.	5,16
7	sofa	perket	14,25
8	kupećnica	ker. pl.	6,70
9	hodnik	perkat	4,66
10	natkrivena terasa	kam. pl.	16,30
11	balkon	kam. pl.	4,53
Ukupno zatvorenog neto stana S2			115,22
Ukupno natkrivenog neto stana S2			16,30
Ukupno nenatkrivenog neto stana S2			4,93
Ukupno zatvorenog neto prostora prvog kata			130,20

ISPRAVAK 2, 02. 2024.