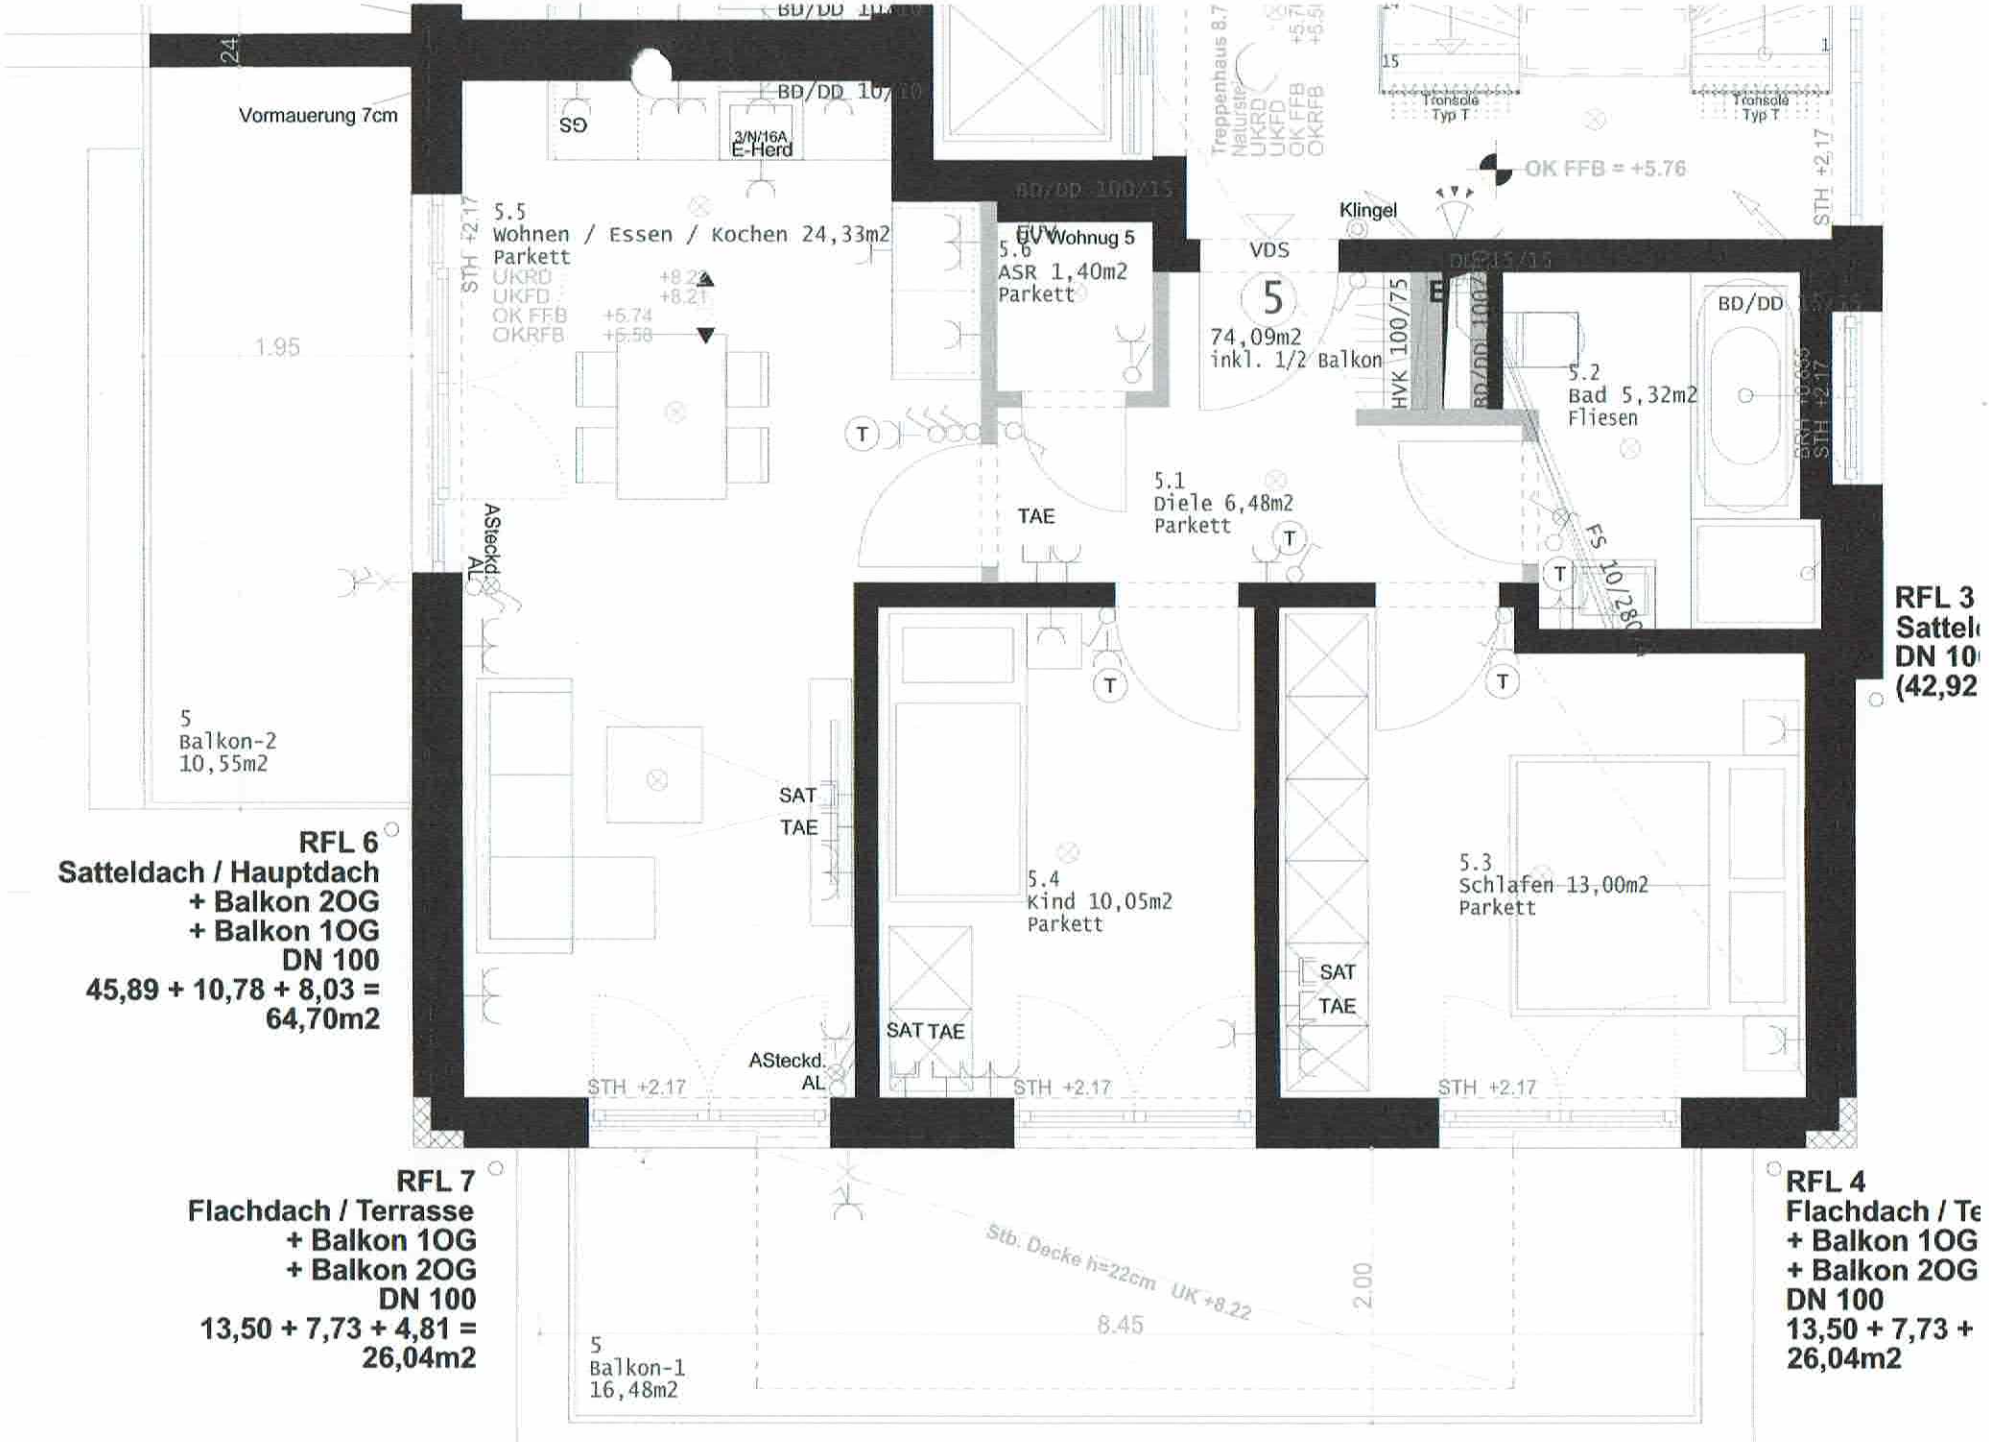
Vormauerung 7cm
SG
3/N/16A
E-Herd
5.5
Wohnen / Essen / Kochen 24,33m2
Parkett
UKRD
UKFD
OK FFB
OKRFB
+6.74
+6.58
5.6
ASR 1,40m2
Parkett
VDS
5
74,09m2
inkl. 1/2 Balkon
Klingel
OK FFB = +5.76
HVK 100/75
BD/DD
5.2
Bad 5,32m2
Fliesen
5.1
Diele 6,48m2
Parkett
TAE
ASteckd.
AL
SAT
TAE
5.4
Kind 10,05m2
Parkett
SAT TAE
5.3
Schlafen 13,00m2
Parkett
SAT
TAE
STH +2.17
5
Balkon-2
10,55m2
1.95
5
Balkon-1
16,48m2
8.45
2.00
Stb. Decke h=22cm UK +8.22
RFL 6
Satteldach / Hauptdach
+ Balkon 2OG
+ Balkon 1OG
DN 100
45,89 + 10,78 + 8,03 =
64,70m2
RFL 7
Flachdach / Terrasse
+ Balkon 1OG
+ Balkon 2OG
DN 100
13,50 + 7,73 + 4,81 =
26,04m2
RFL 4
Flachdach / Te
+ Balkon 1OG
+ Balkon 2OG
DN 100
13,50 + 7,73 +
26,04m2