


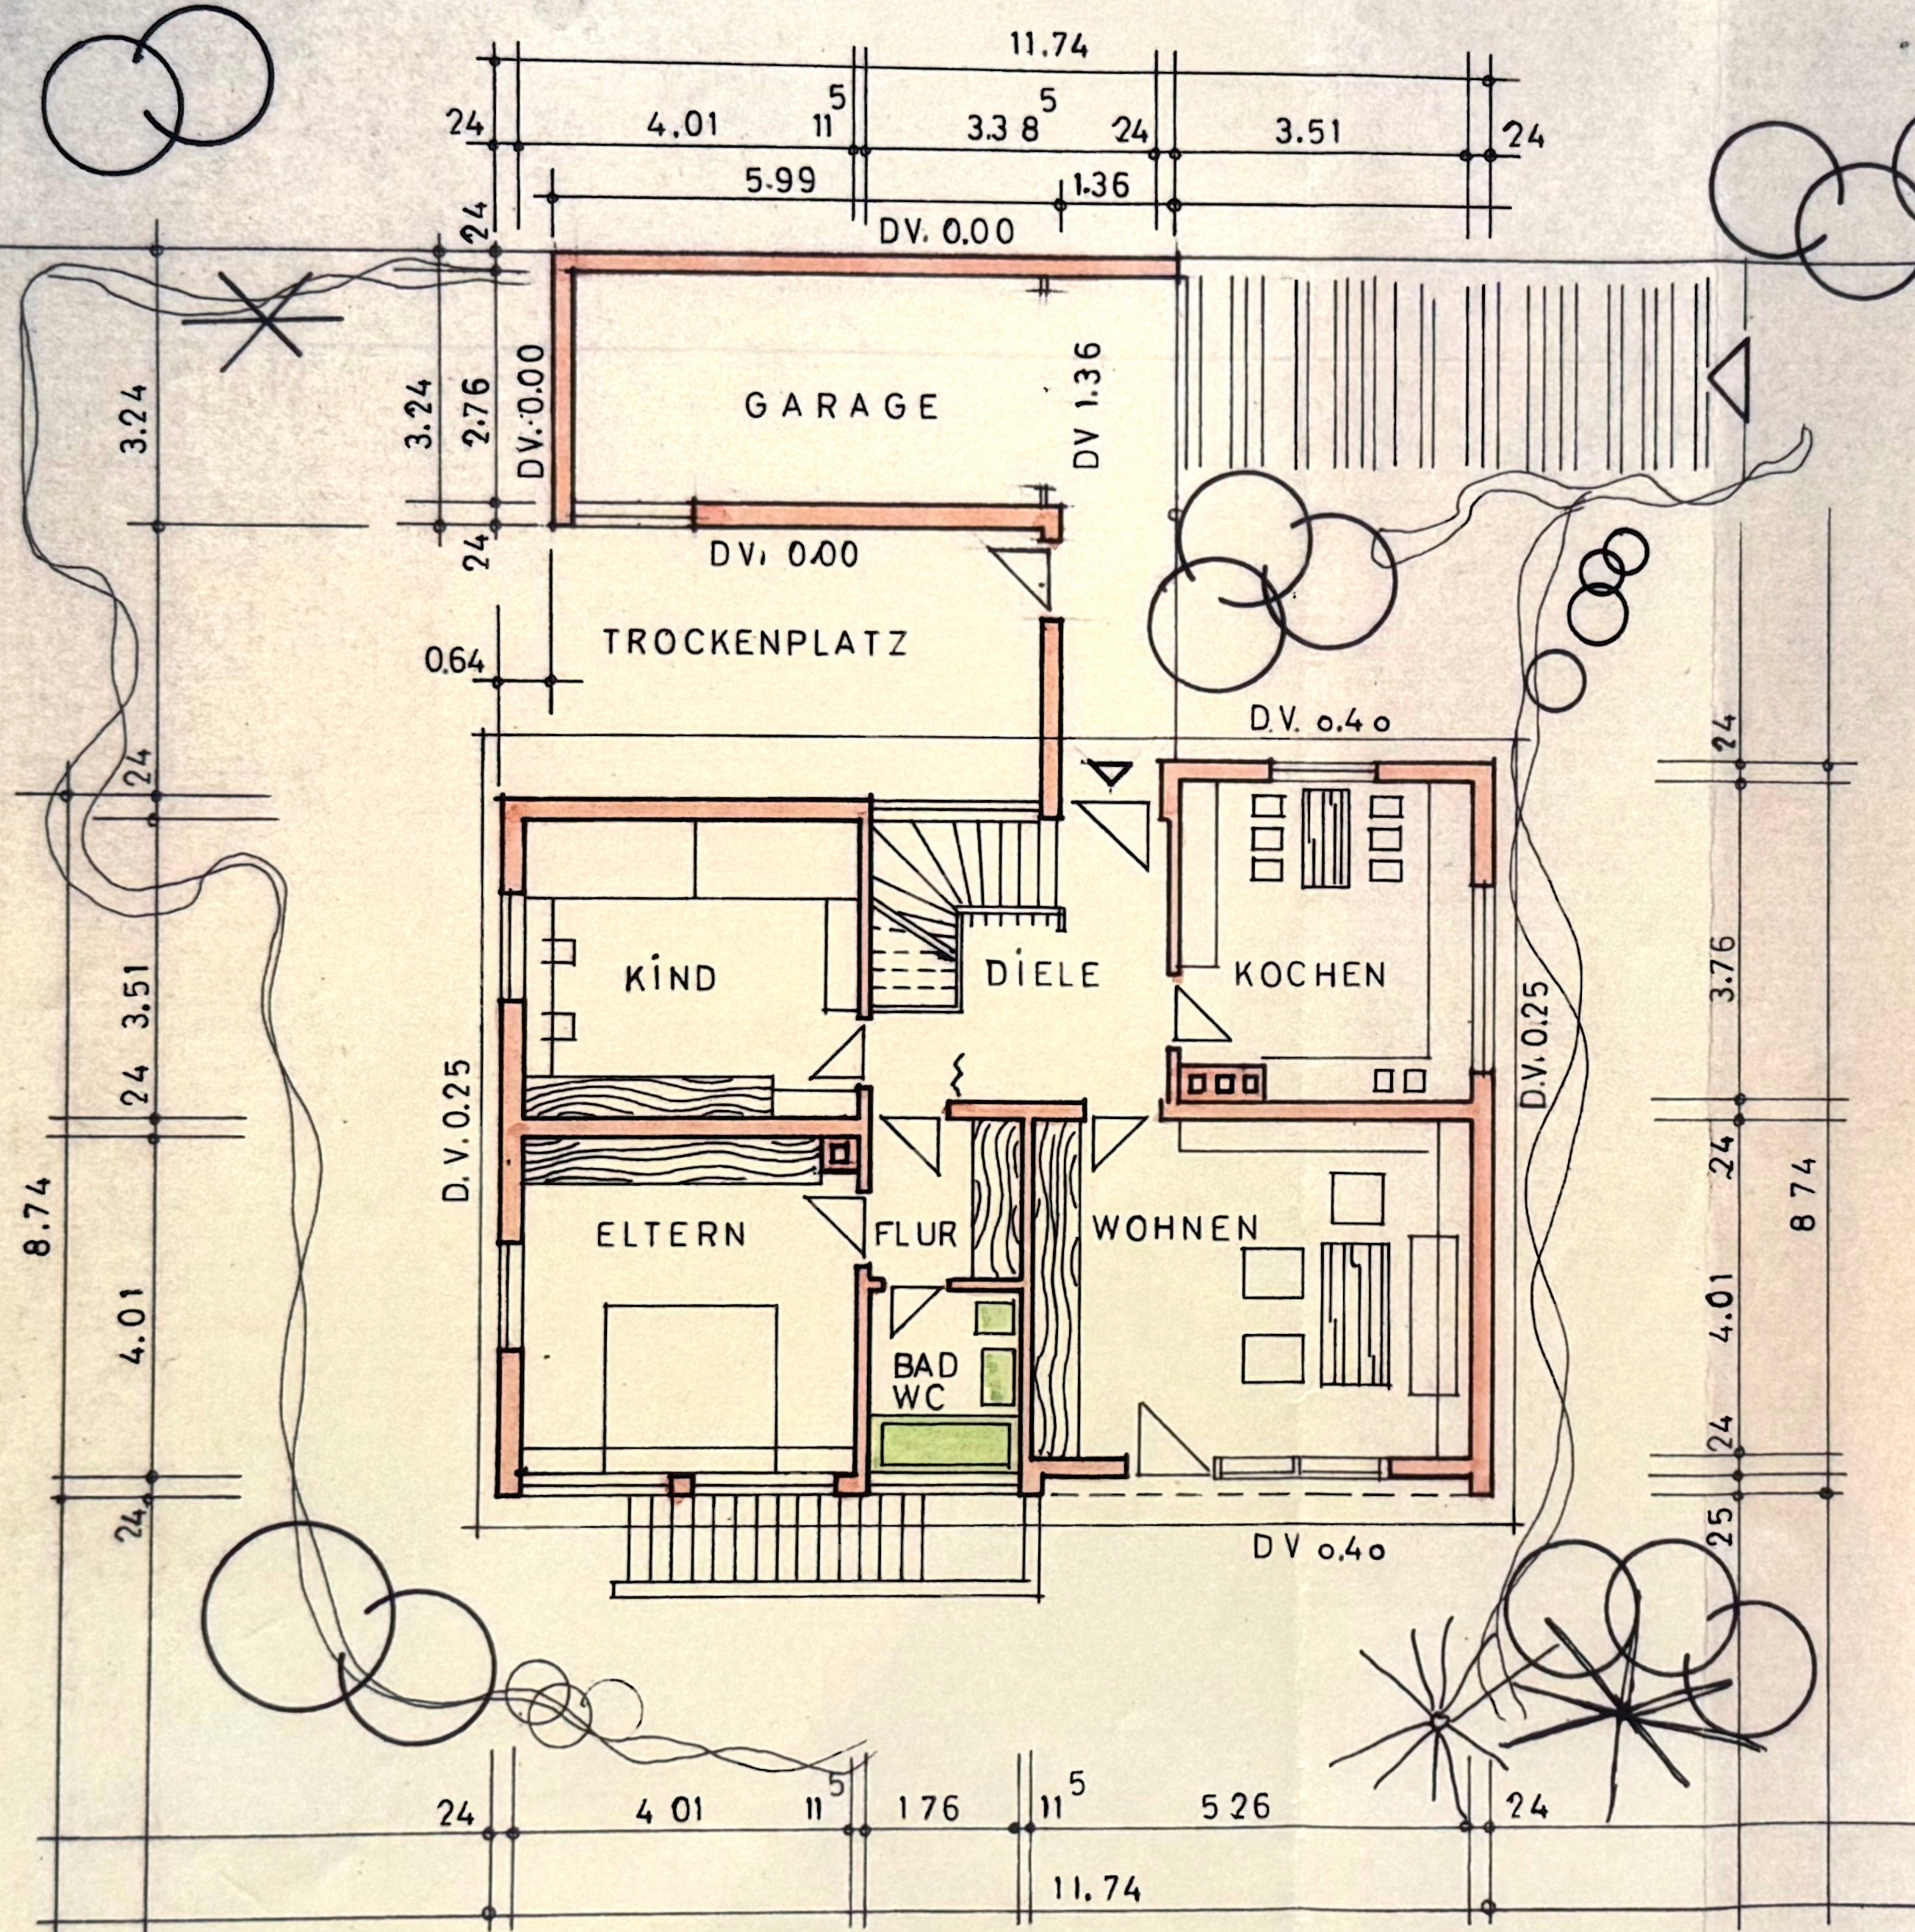

Genehmigt
19. AUG. 1966
Landratsamt Heilbronn
— Baugenehmigungsbehörde —

NORD


ERDGESCHOSS M. 1:100

A. BAD WIMPFEN
12.5.66

E. W. Wimpfen

G. B. W. 12.5.66

JÜRGEN MÜLLER FREIER ARCHITECT
BAD WIMPFEN SCHULSTR. 10 TEL. 44
J. Müller

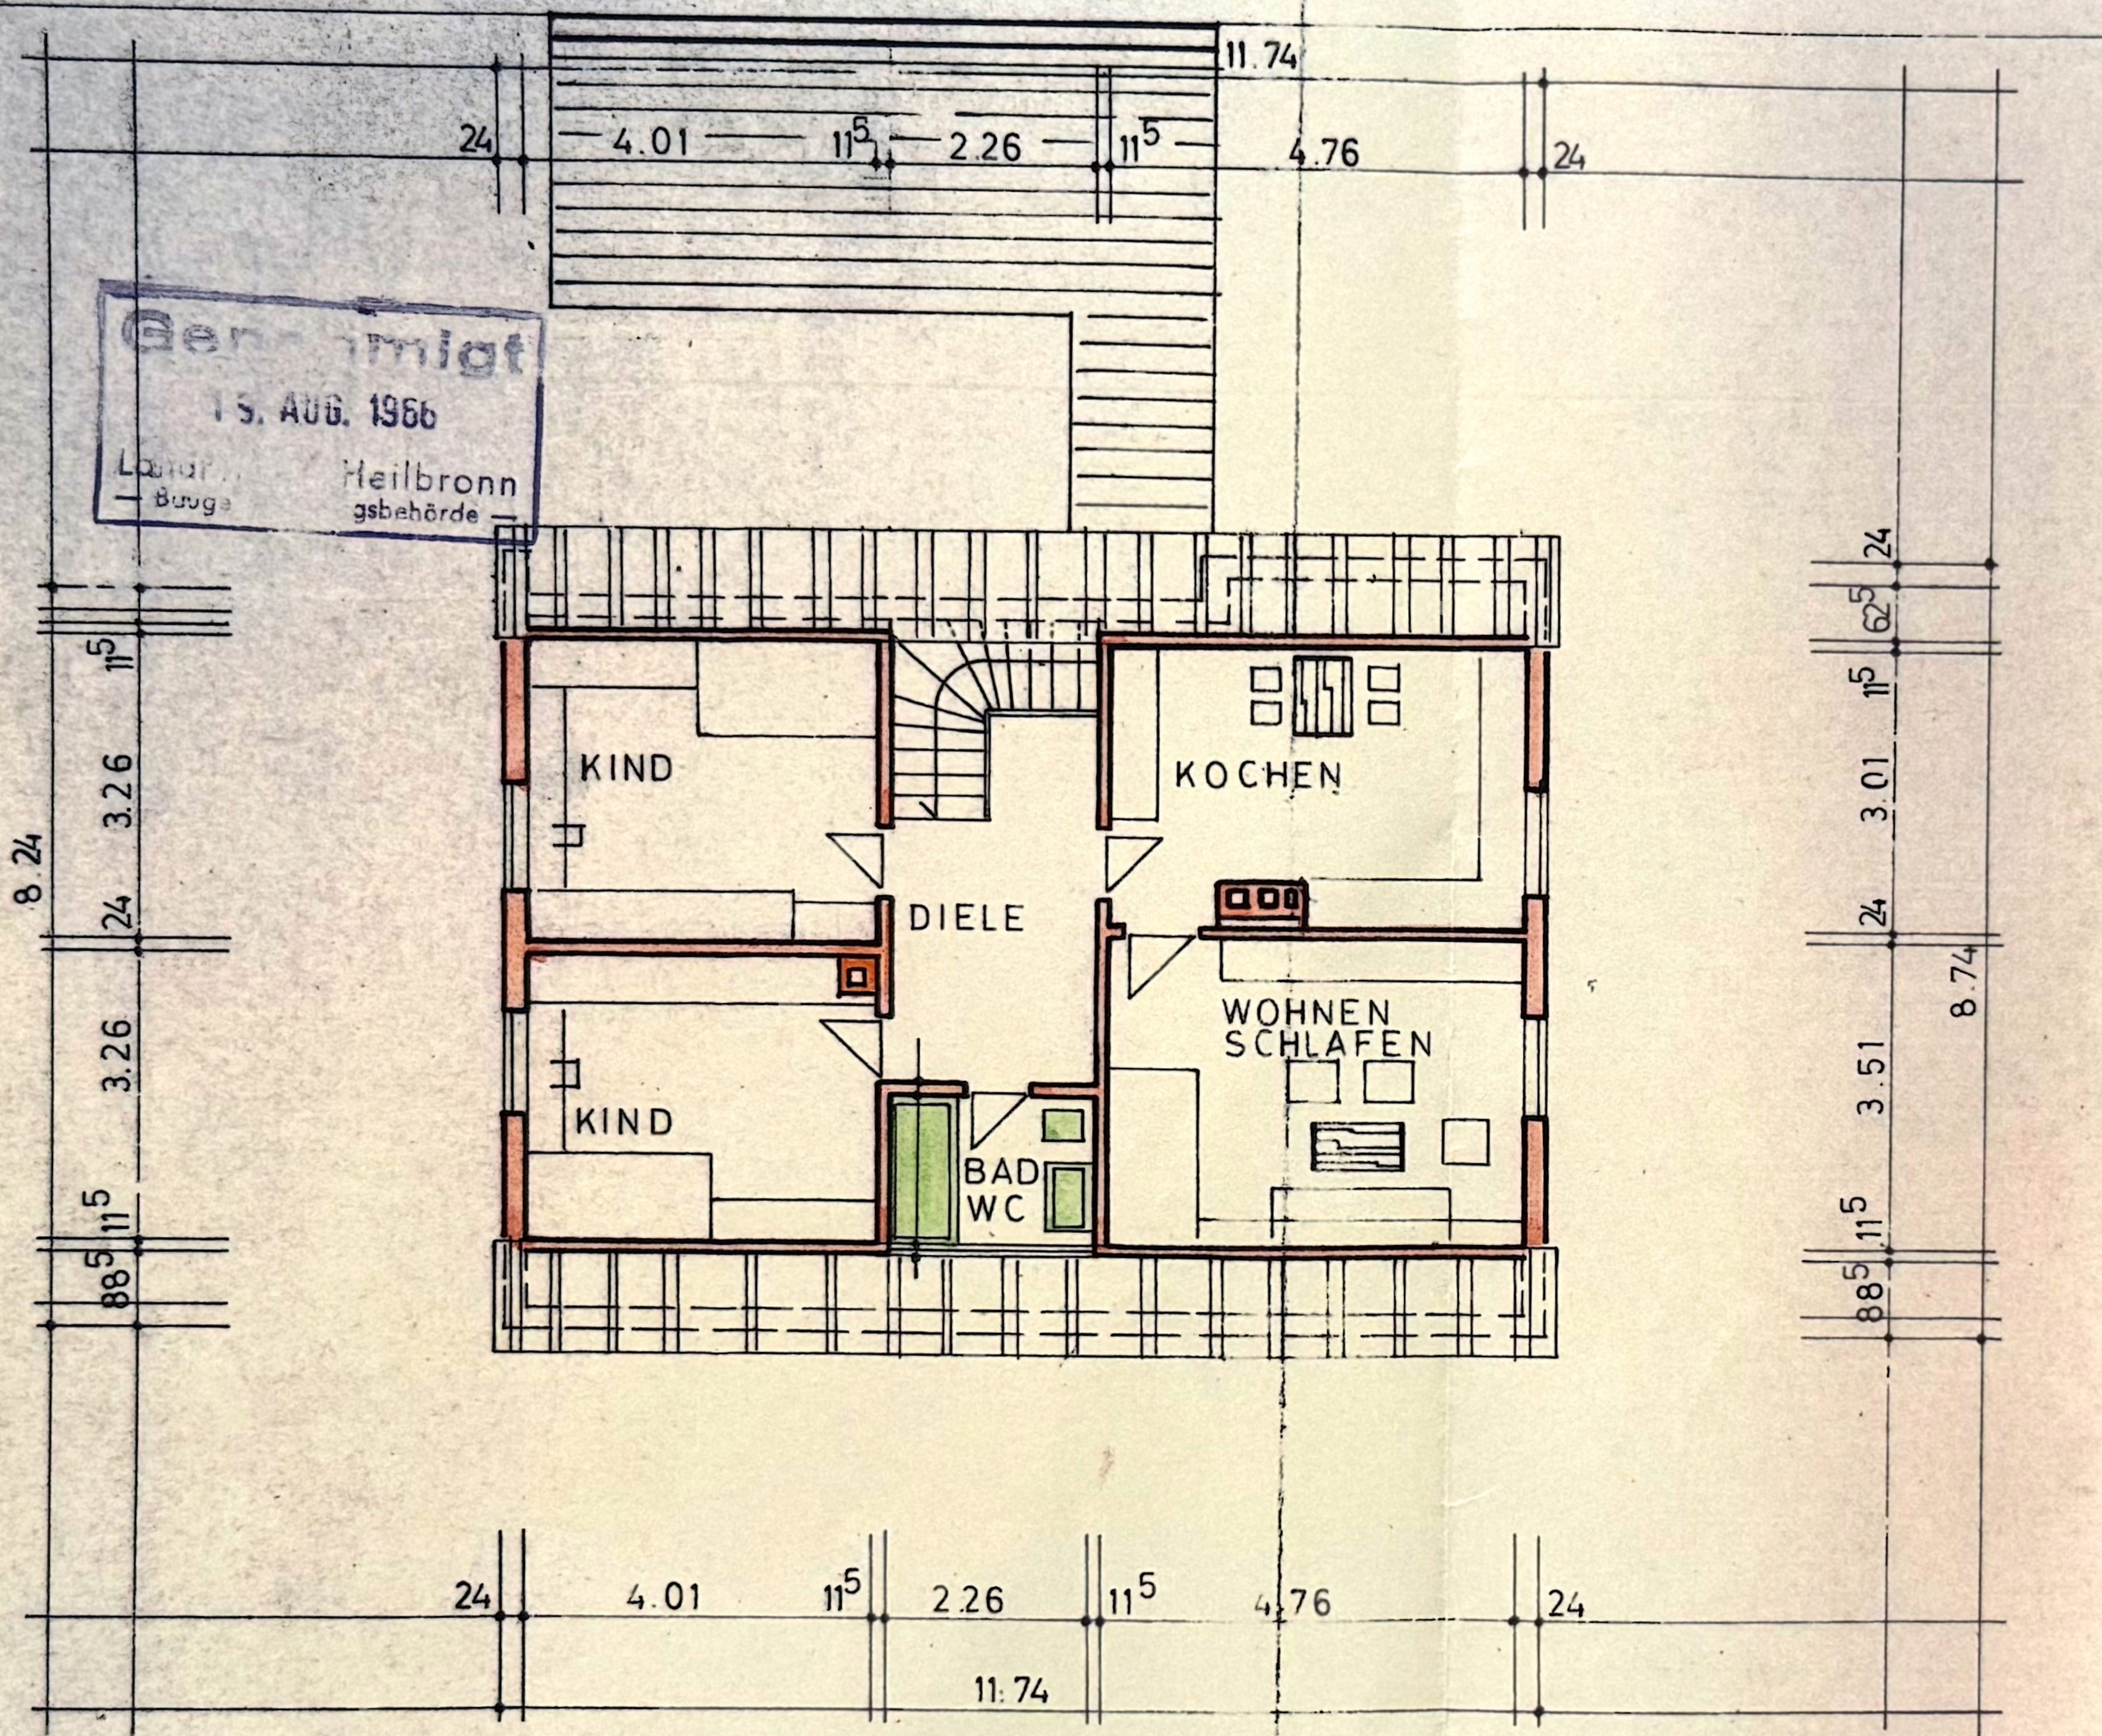

OBERGESCHOSS M. 1:100

A. BAD WIMPFEN
12.5.66

Emil Schäfer

G. B. W. 12.5.66

JÜRGEN MÜLLER FREIER ARCHITECT
BAD WIMPFEN SCHULSTADT 1962
J. Müller