
Grundriss Erdgeschoss

M 1:100

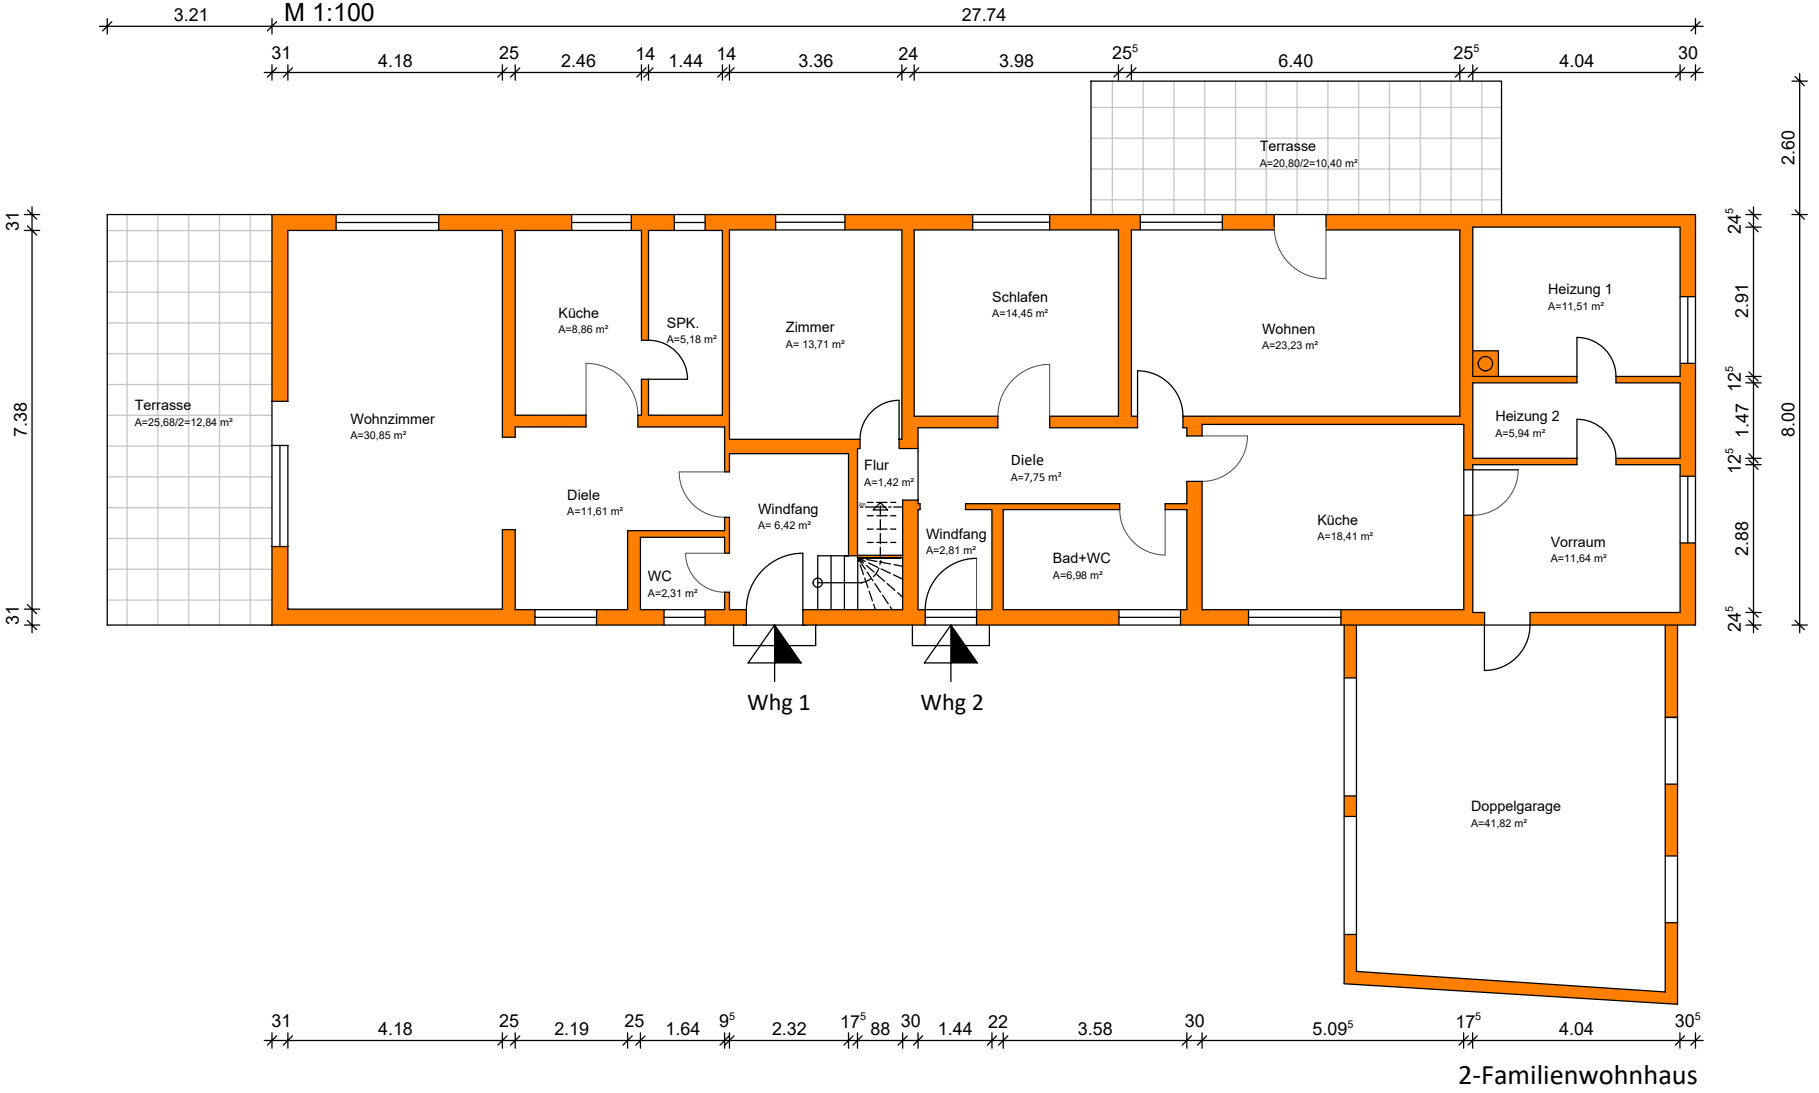

2-Familienwohnhaus