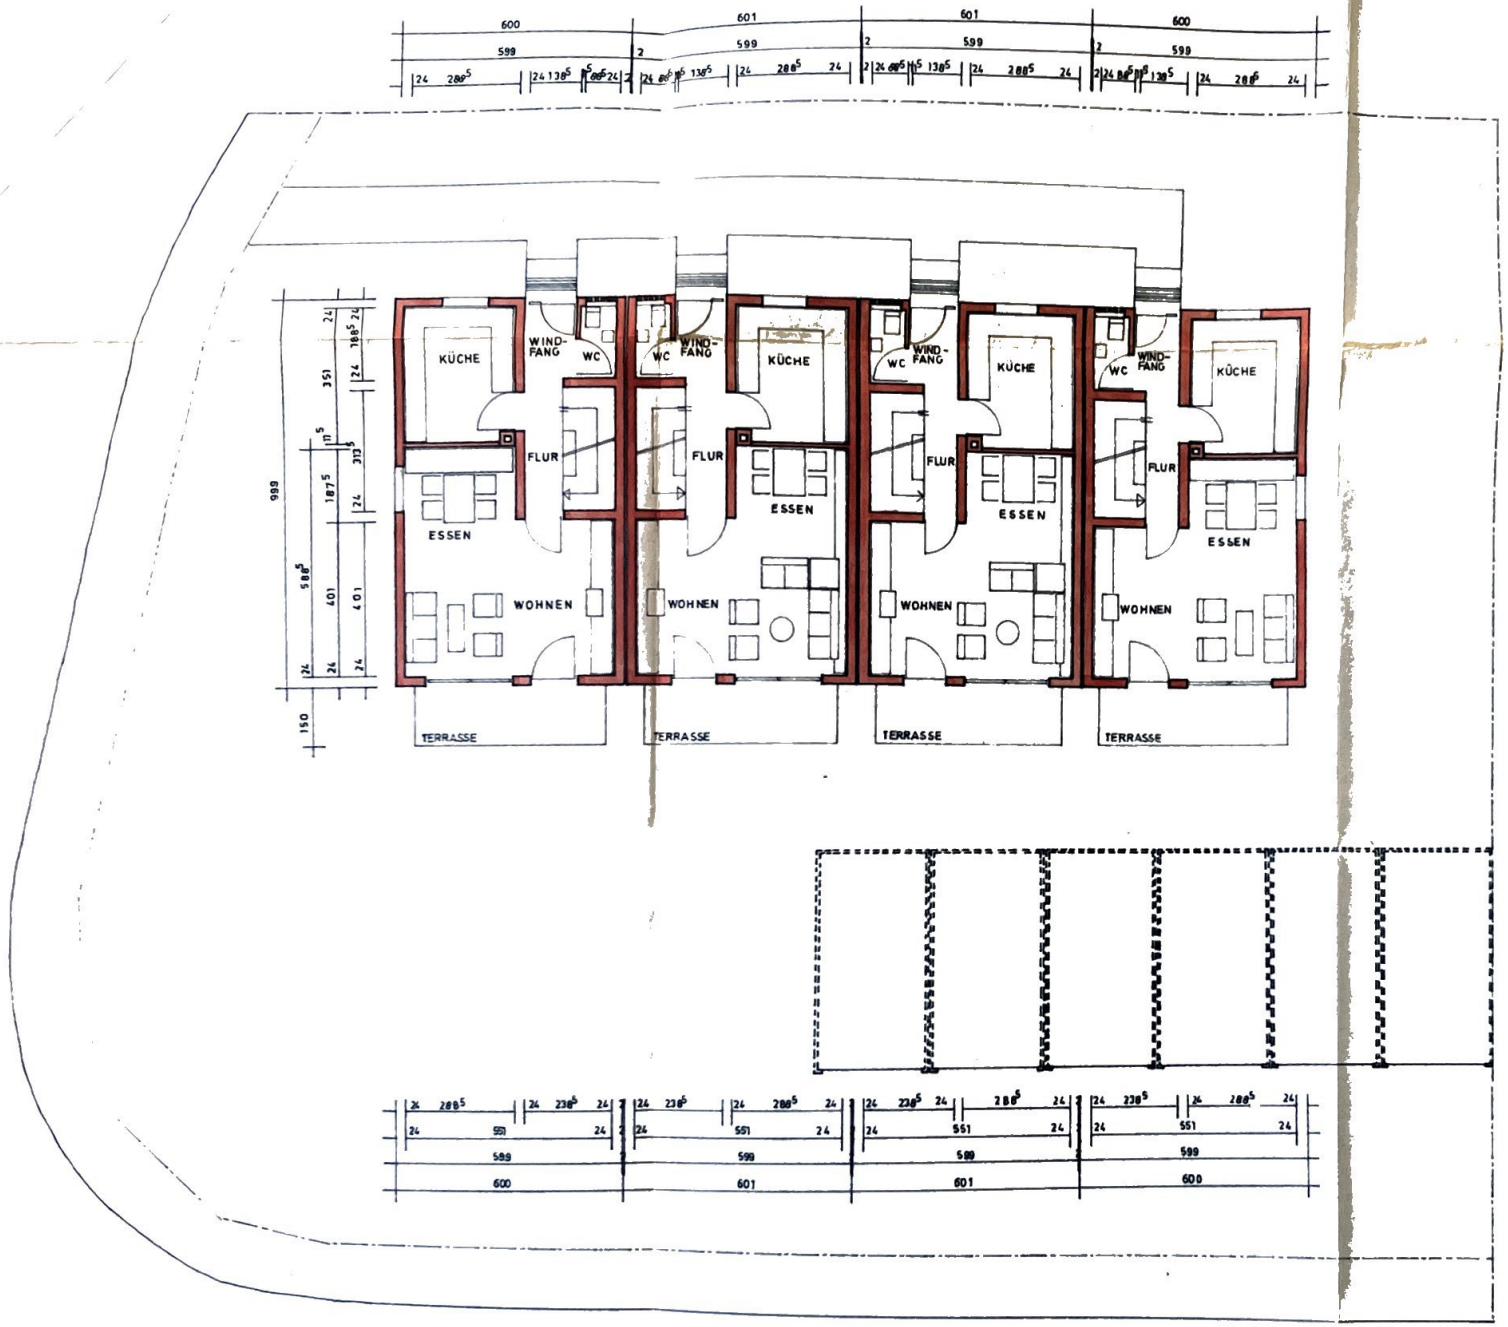



Genehmigt
Bauurkunde des
Landratsamts Esslingen
vom 02. FEB 1971

NECKAR-TREUHAND BAUGESELLSCHAFT M.B.H. & CO. KG.
ESSLINGEN/NECKAR ALLENSTRASSE

ERSTELLUNG VON
4 EINFAMILIEN REIHENHÄUSERN
UND
6 FERTIGGARAGEN (ÜBERDECKT)
IN DENKENDORF GÄNSWEIDE

ERDGESCHOSS M 1:100

ANERKANNT ESSLINGEN/NECKAR AM 23. OKTOBER 1970
BAUGESELLSCHAFT
„Neckar" Treuhand
Baugesellschaft mbH & Co. KG.
73 Esslingen/Neckar
Telefon 38244/742

GEFERTIGT DENKENDORF AM 23. OKTOBER 1970
FREIER ARCHITEKT

GOTTLOB VOGT
FREIER ARCHITEKT
DENKENDORF