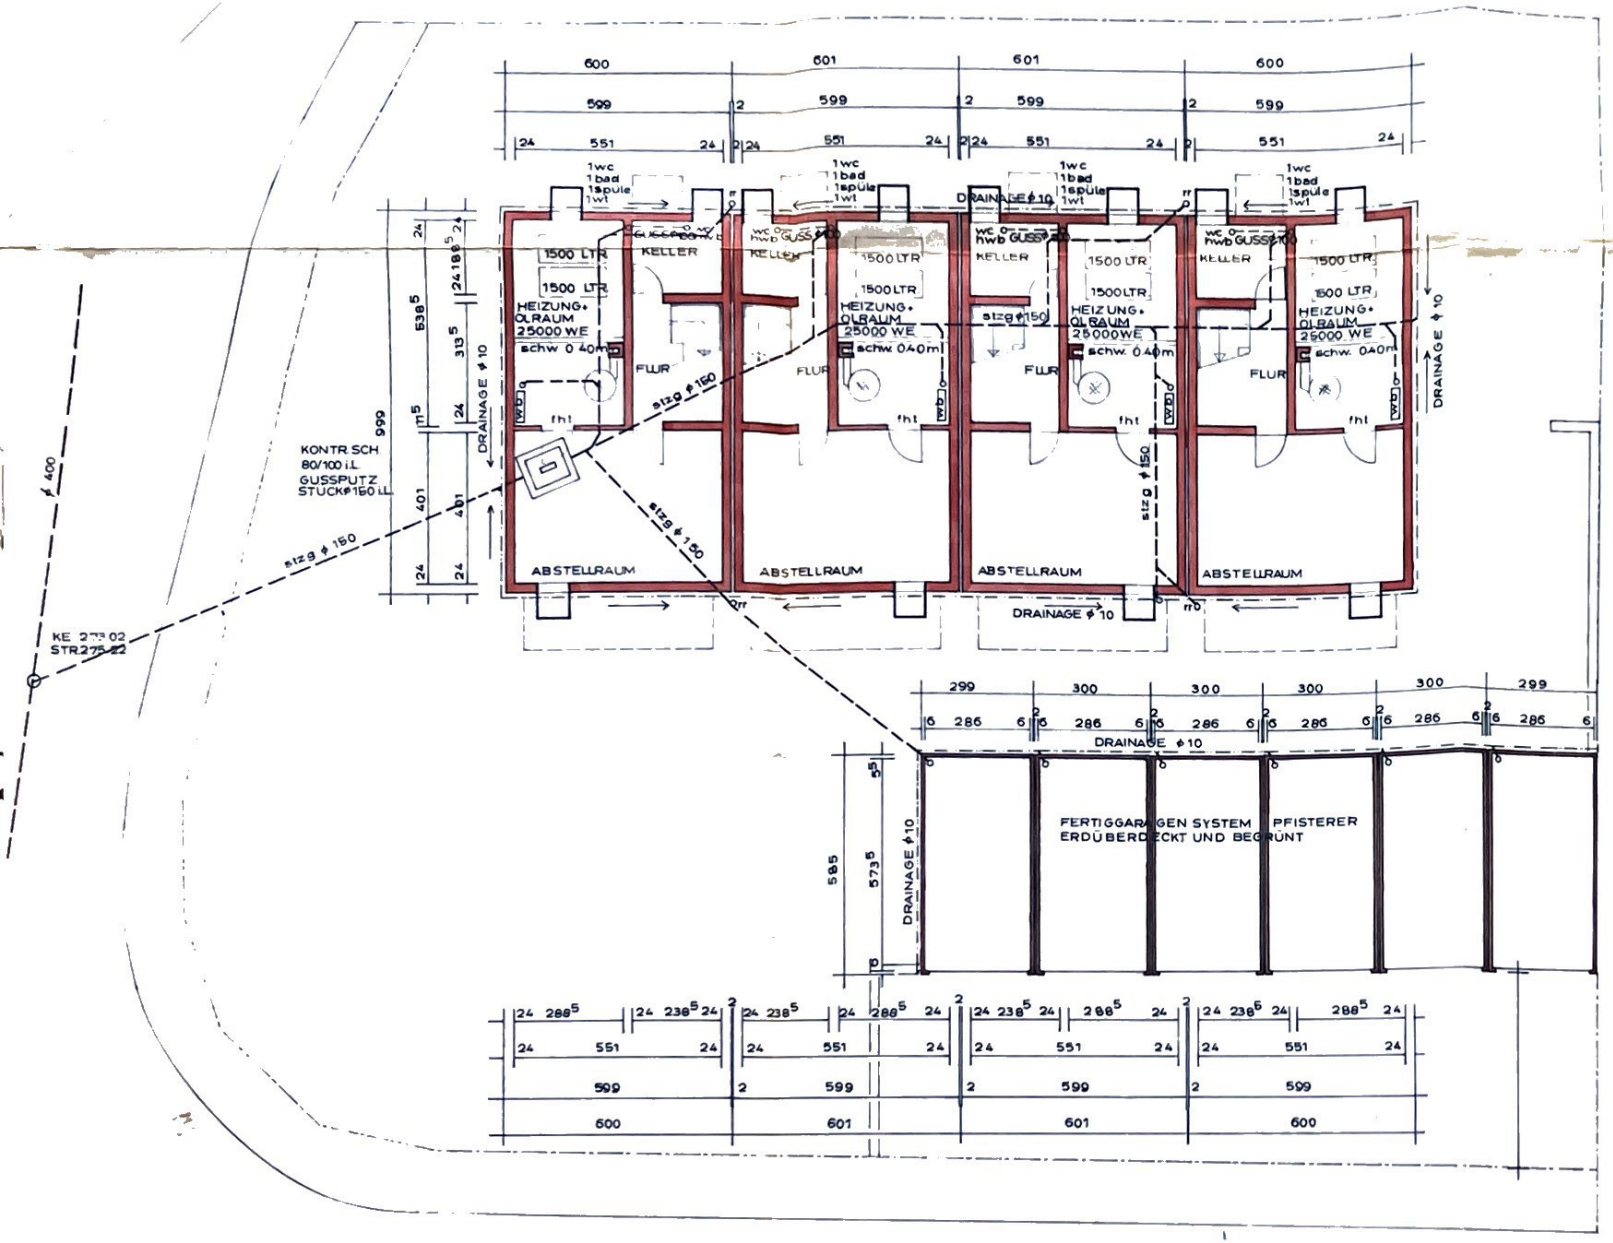

Genehmigt
vom 02. FEB 1971

NECKAR-TREUHAND BAUGESELLSCHAFT M.B.H & CO. KG
ESSLINGEN/NECKAR ALLEENSTRASSE

ERSTELLUNG VON
4 EINFAMILIEN REIHENHÄUSERN
UND
6 FERTIGGARAGEN (ÜBERDECKT)
IN DENKENDORF GÄNSWEIDE

UNTERGESCHOSS M 1:100
MIT ENTWÄSSERUNG

ANERKANNT ESSLINGEN/NECKAR AM 23 OKTOBER 1970
BAUGESELLSCHAFT
Baugesellschaft mbH & Co. KG.
73 Esslingen, Fleischstr. 9
Telefon 352441/42

GEFERTIGT DENKENDORF AM 23. OKTOBER 1970
FREIER ARCHITEKT