GRUNDRISS UNTERGESCHOSS
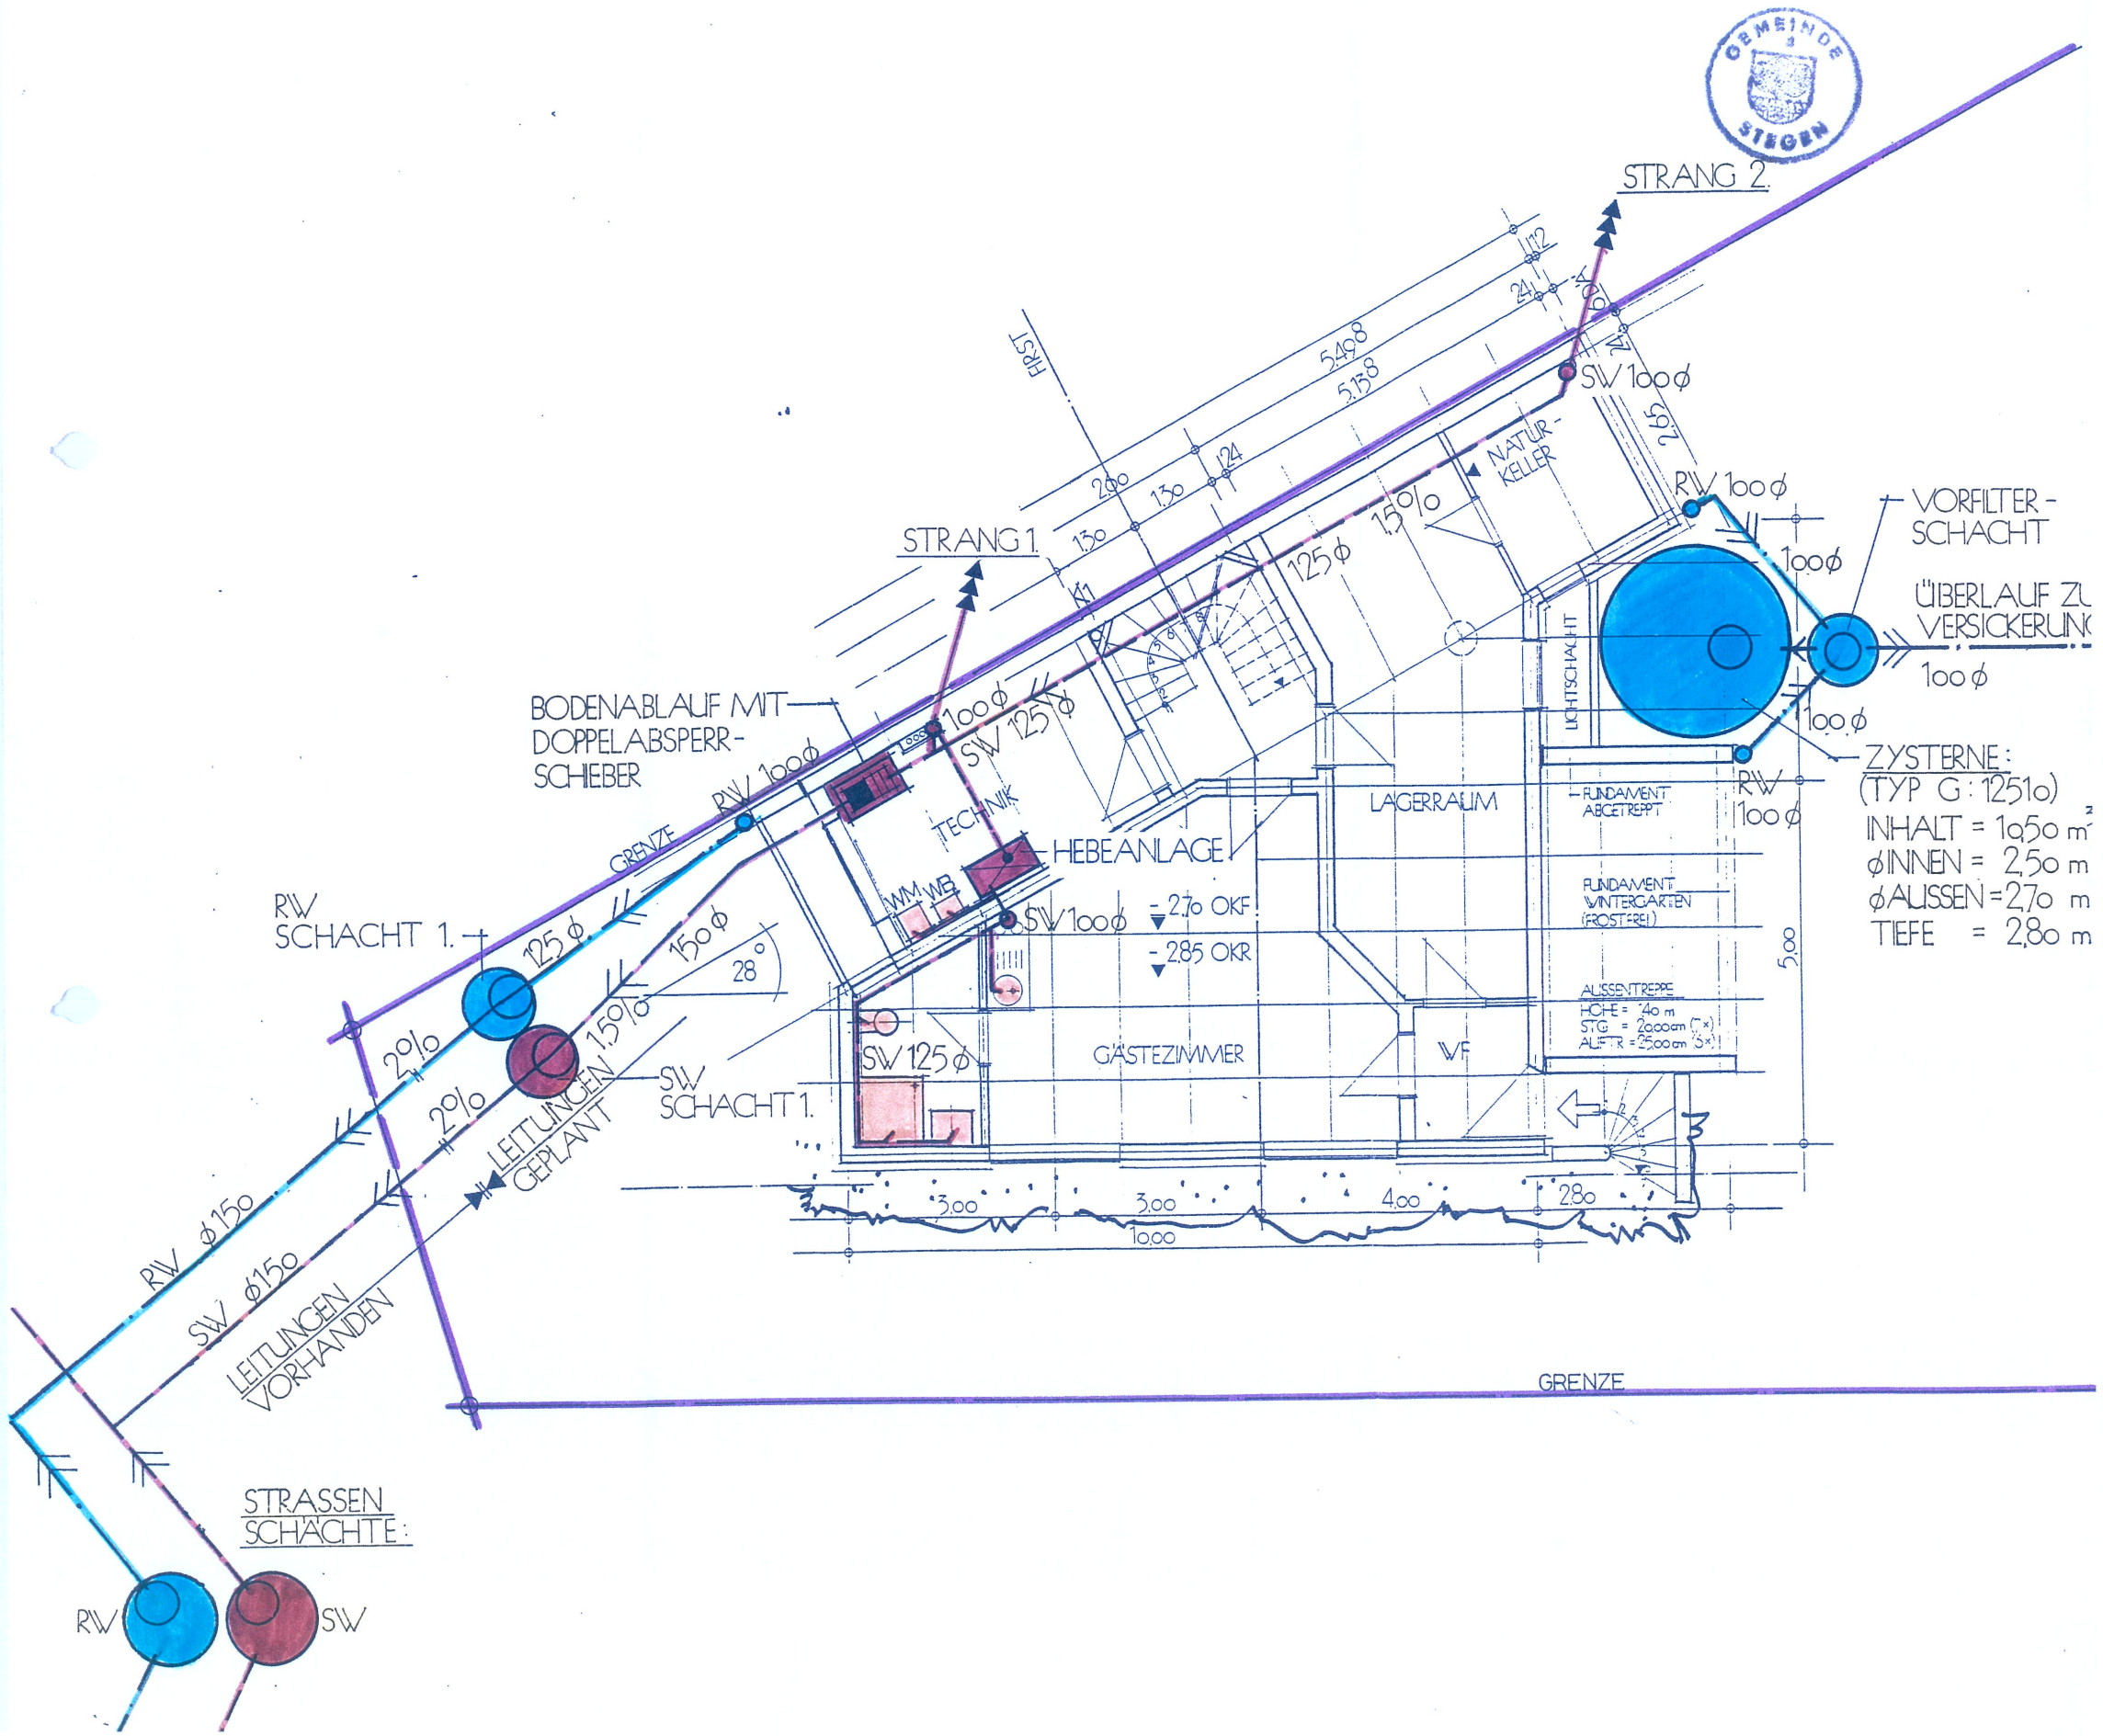
Zugehörig zur Genehmigung
vom 13.11.1995