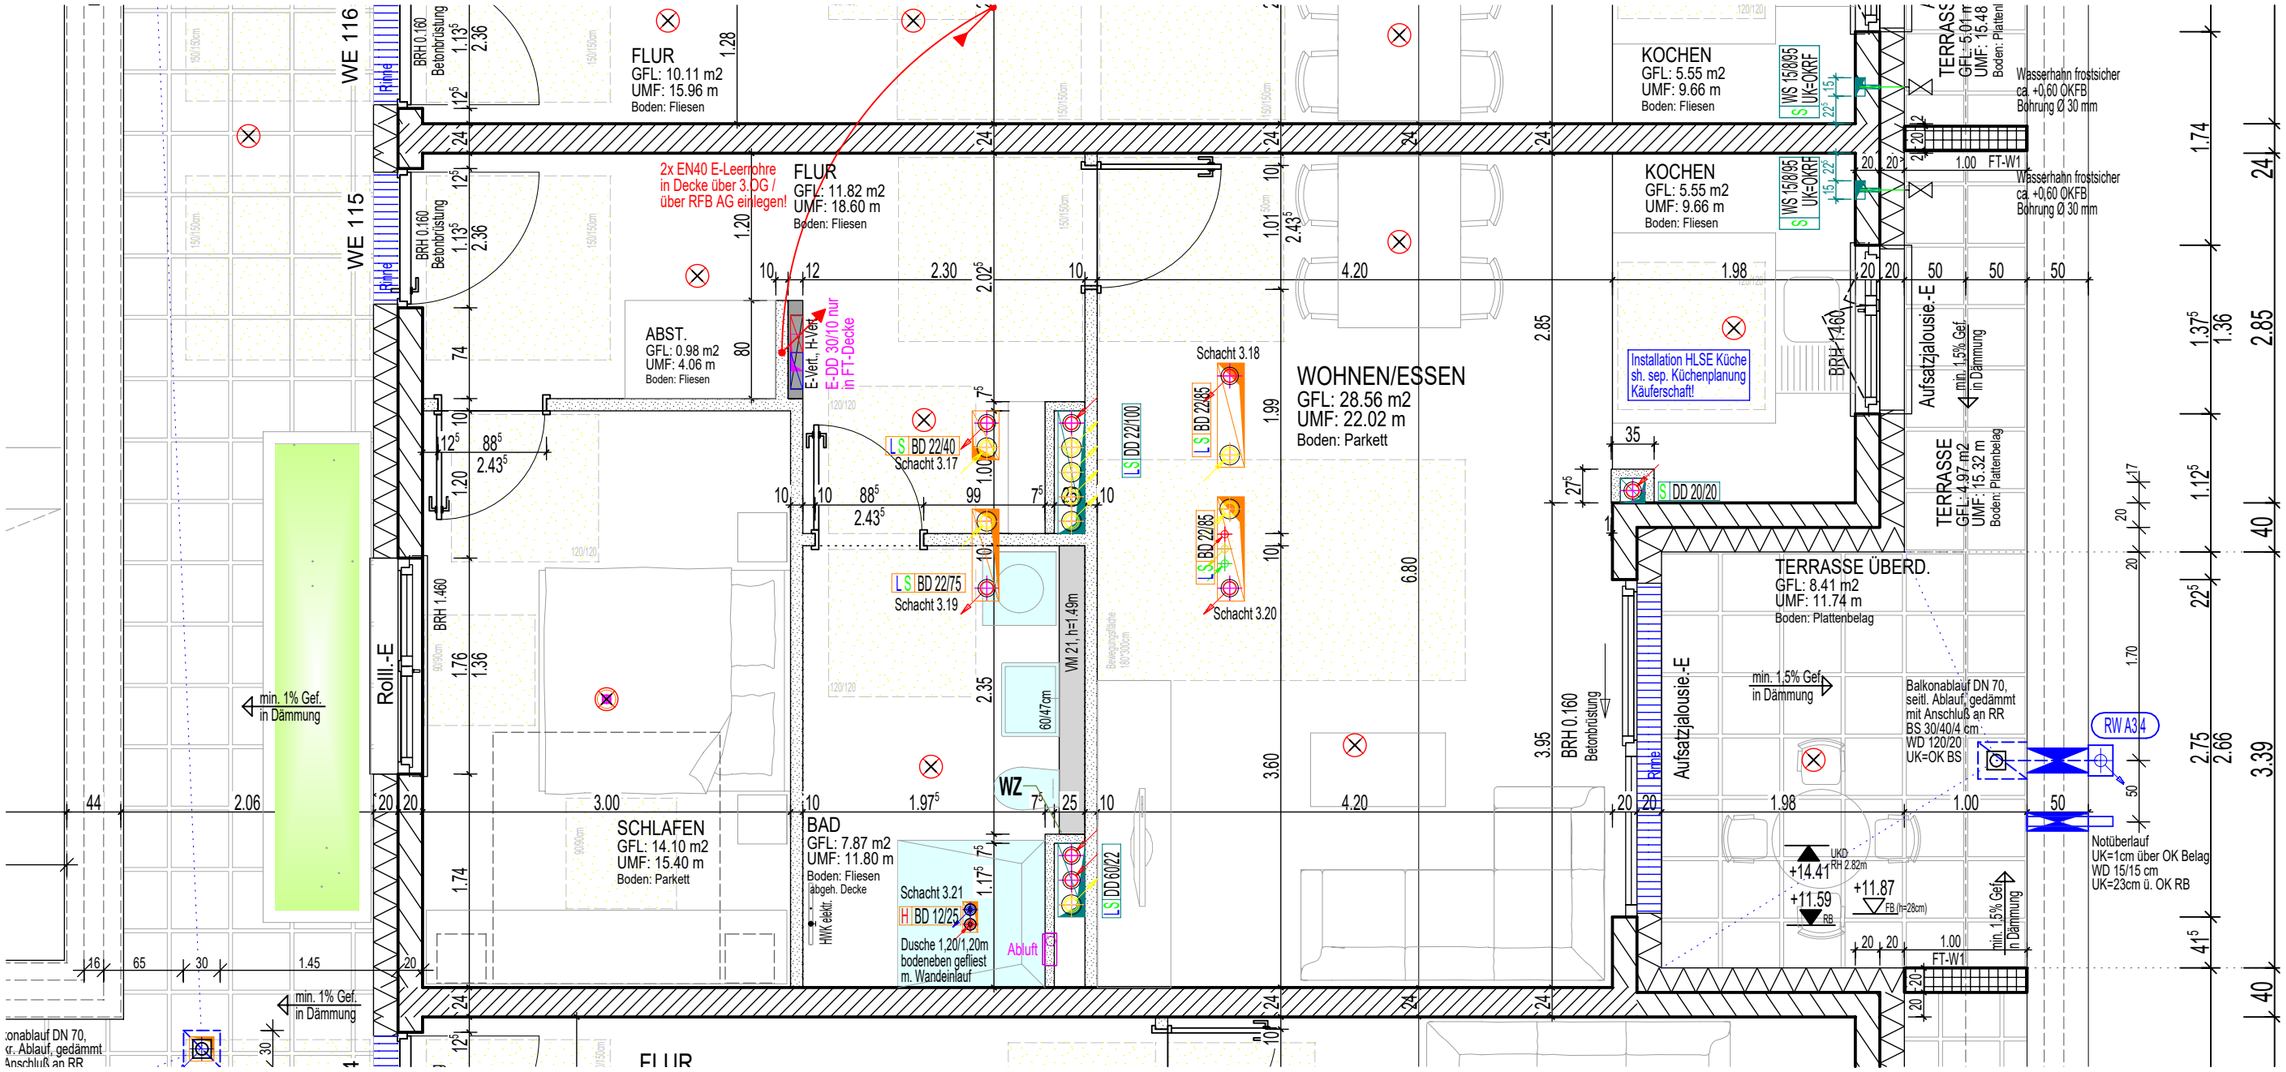

Wir bestätigen hiermit, dass wir mit diesem Planstand einverstanden sind.

_____

Datum, Unterschrift (Käuferschaft)

- Vorabzug -

vorläufiger Werkplan
- alle Maße unverbindlich -
Änderungen vorbehalten

TreuBau Freiburg Stand: 27.07.2020

WE 115

(Attikageschoss)