



Elsa Schilling
 Mattereddingen
 Kochgasse 2
 Grundriß OG

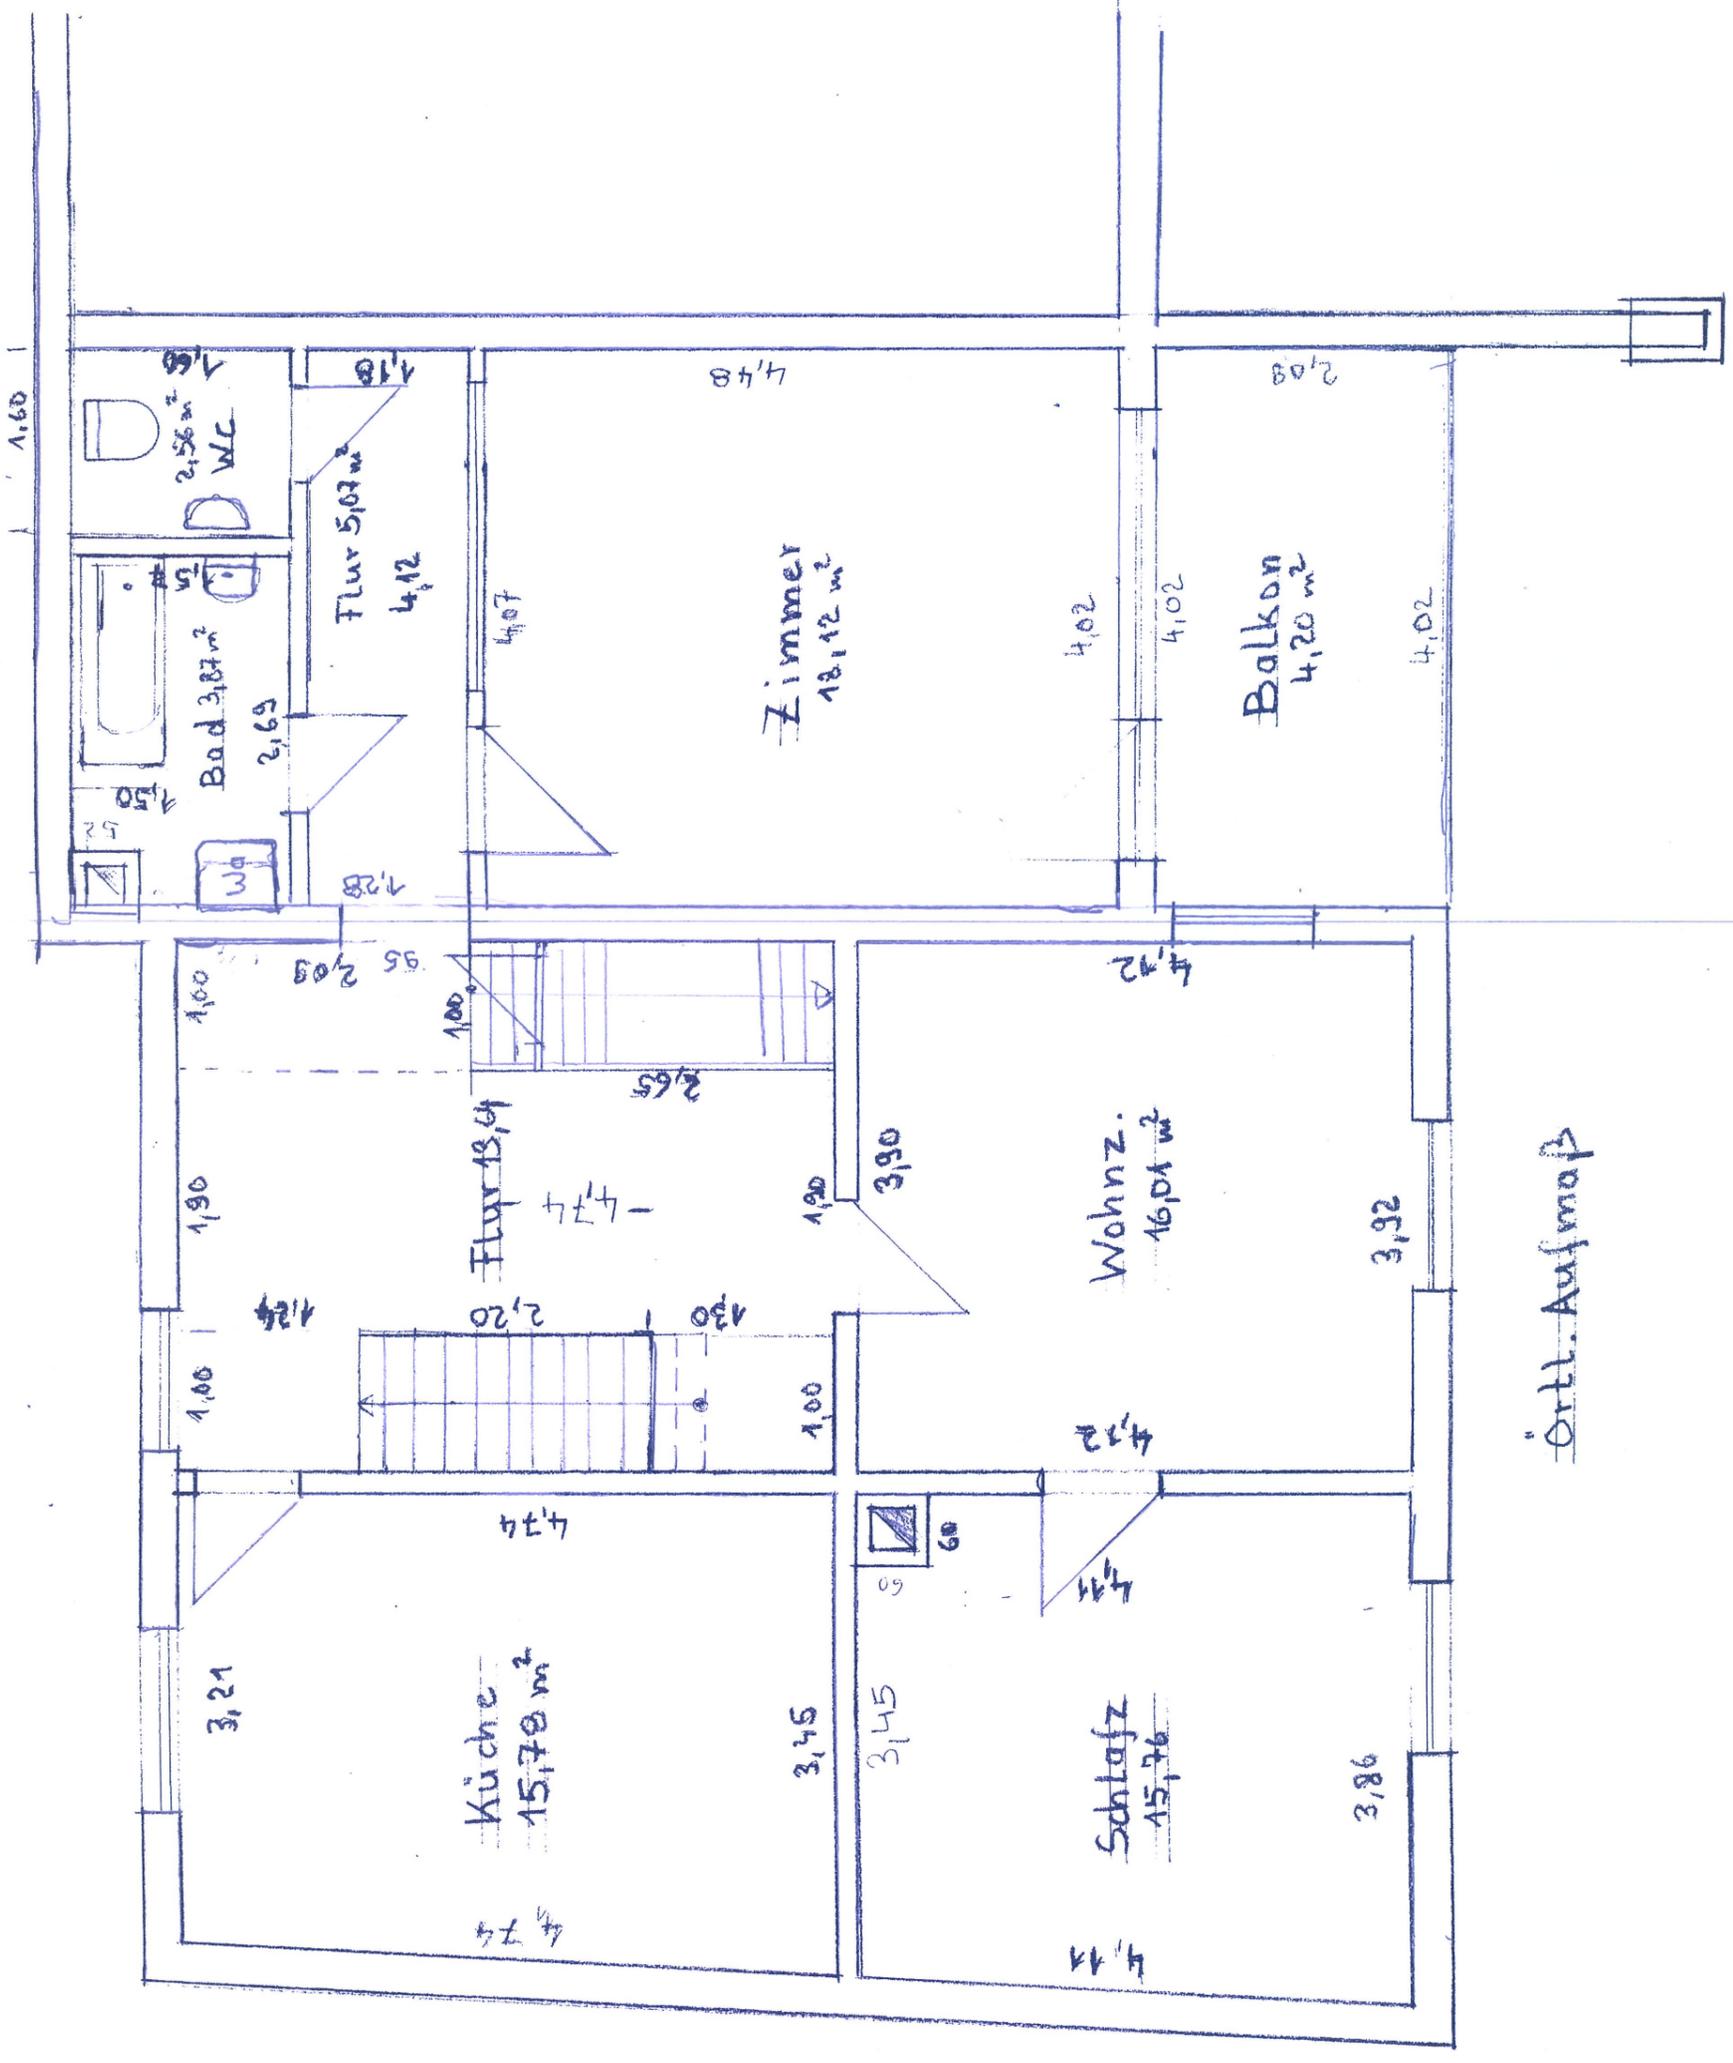

Örtl. Aufmaß

Elsa Schilling
 Matteredingen
 Kochgasse 2
 Grundriß OG

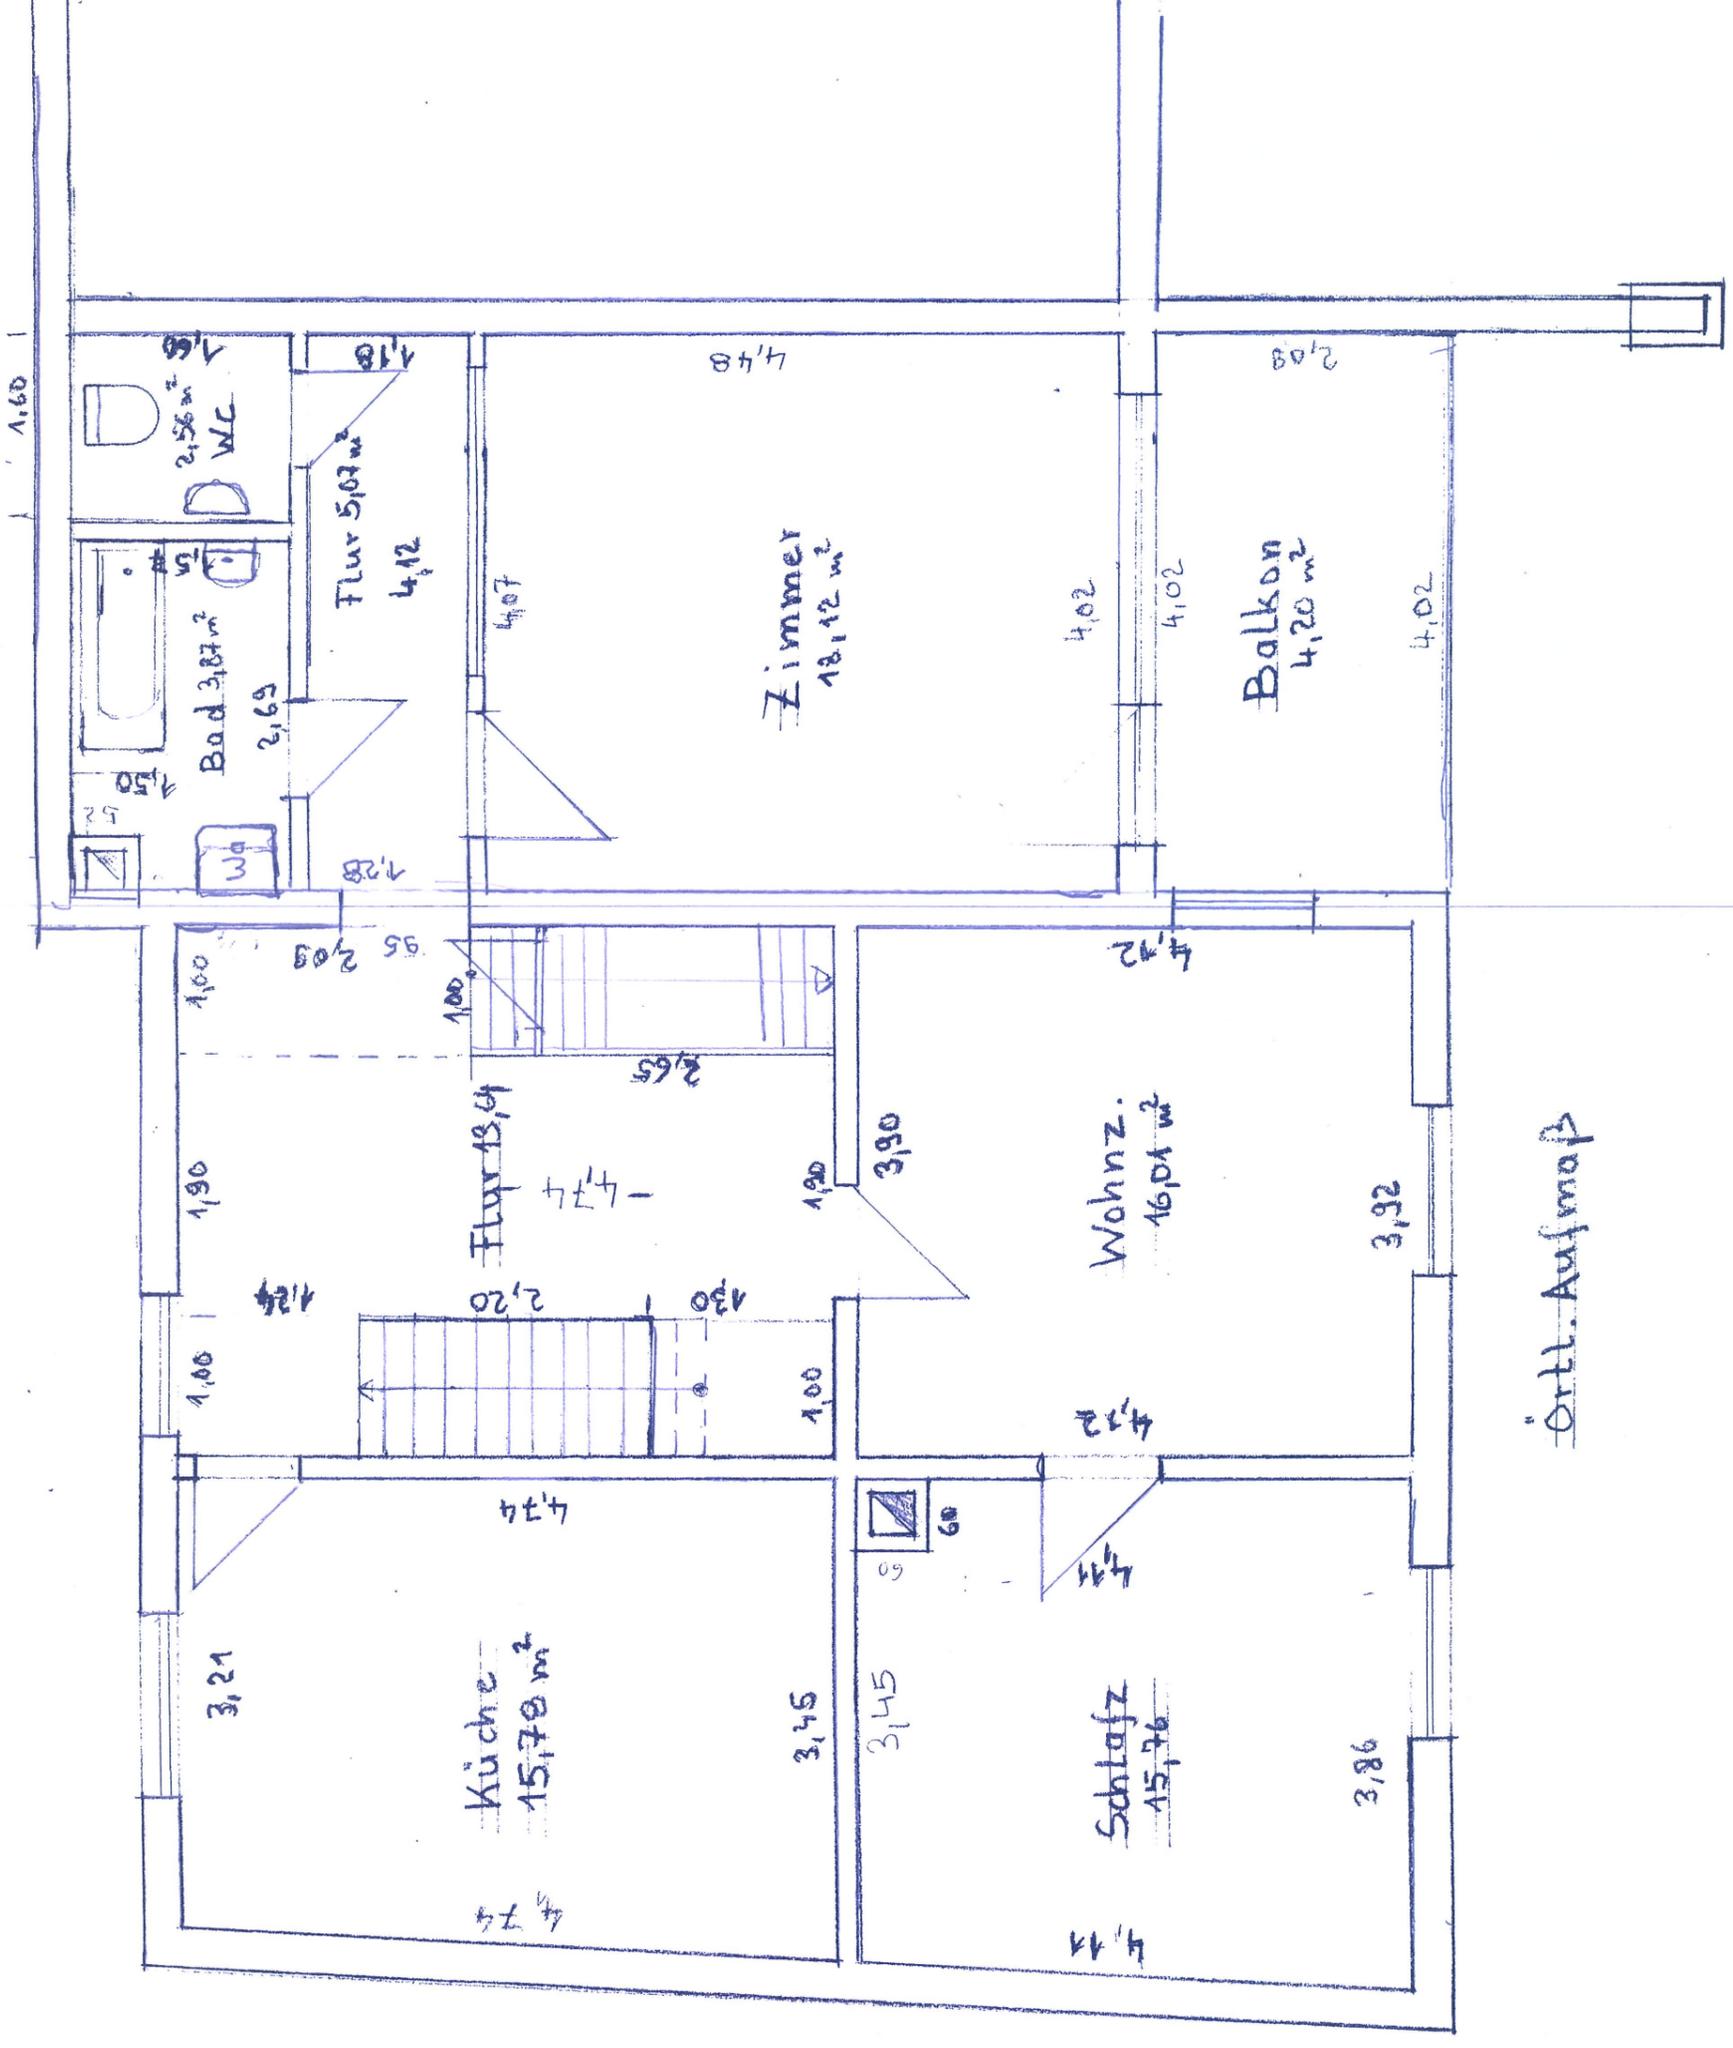

Örtl. Aufmaß