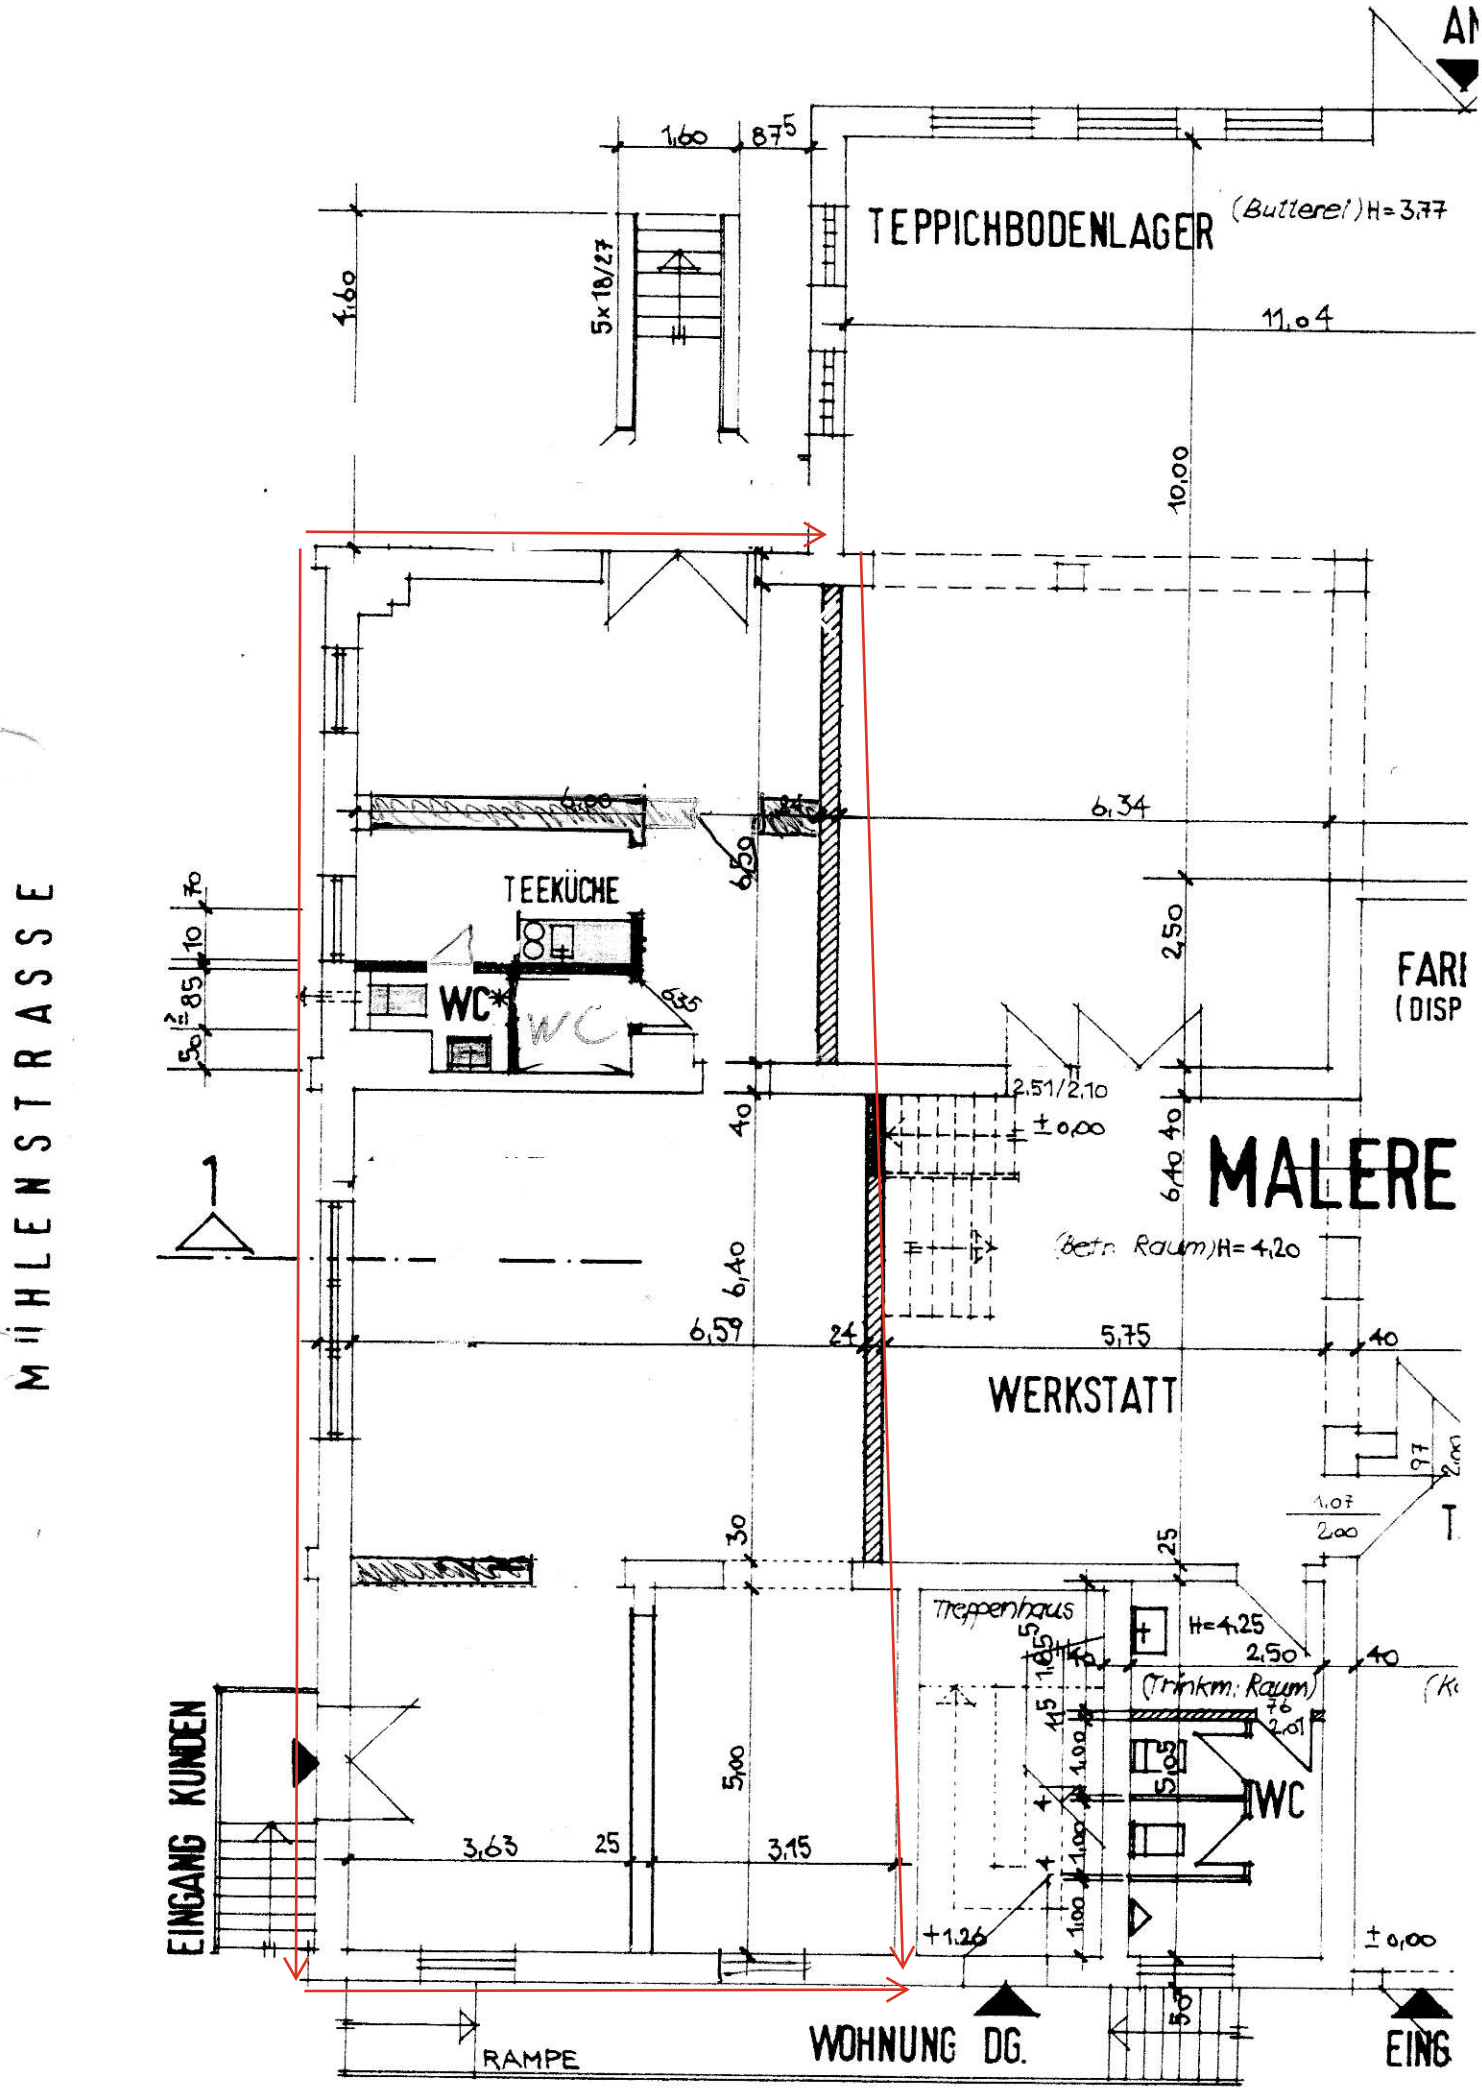
TEPPICHBODENLAGER
(Butterei) H=3,77
11,04
10,00
5x18/27
1,60
8,75
TEEKÜCHE
WC
6,00
6,50
6,34
2,50
FARI
(DISP
2,51/2,10
±0,00
MALERE
(Betr. Raum) H=4,20
6,40
6,57
5,75
WERKSTATT
Treppenhaus
H=4,25
(Trinkm. Raum)
WC
5,00
3,63
3,15
+1,26
±0,00
EINGANG KUNDEN
RAMPE
WOHNUNG DG.
EING
MÜHLENSTRASSE