



Vermessungs- und Katasterverwaltung Niedersachsen

Gemeinde: Wittmund, Stadt
Gemarkung: Uttel
Flur: 4 Flurstück: 65/29


Liegenschaftskarte 1:1000

Standardpräsentation

Erstellt am 26.01.2026
Aktualität der Daten 21.01.2026

N = 5939292

E = 32419740

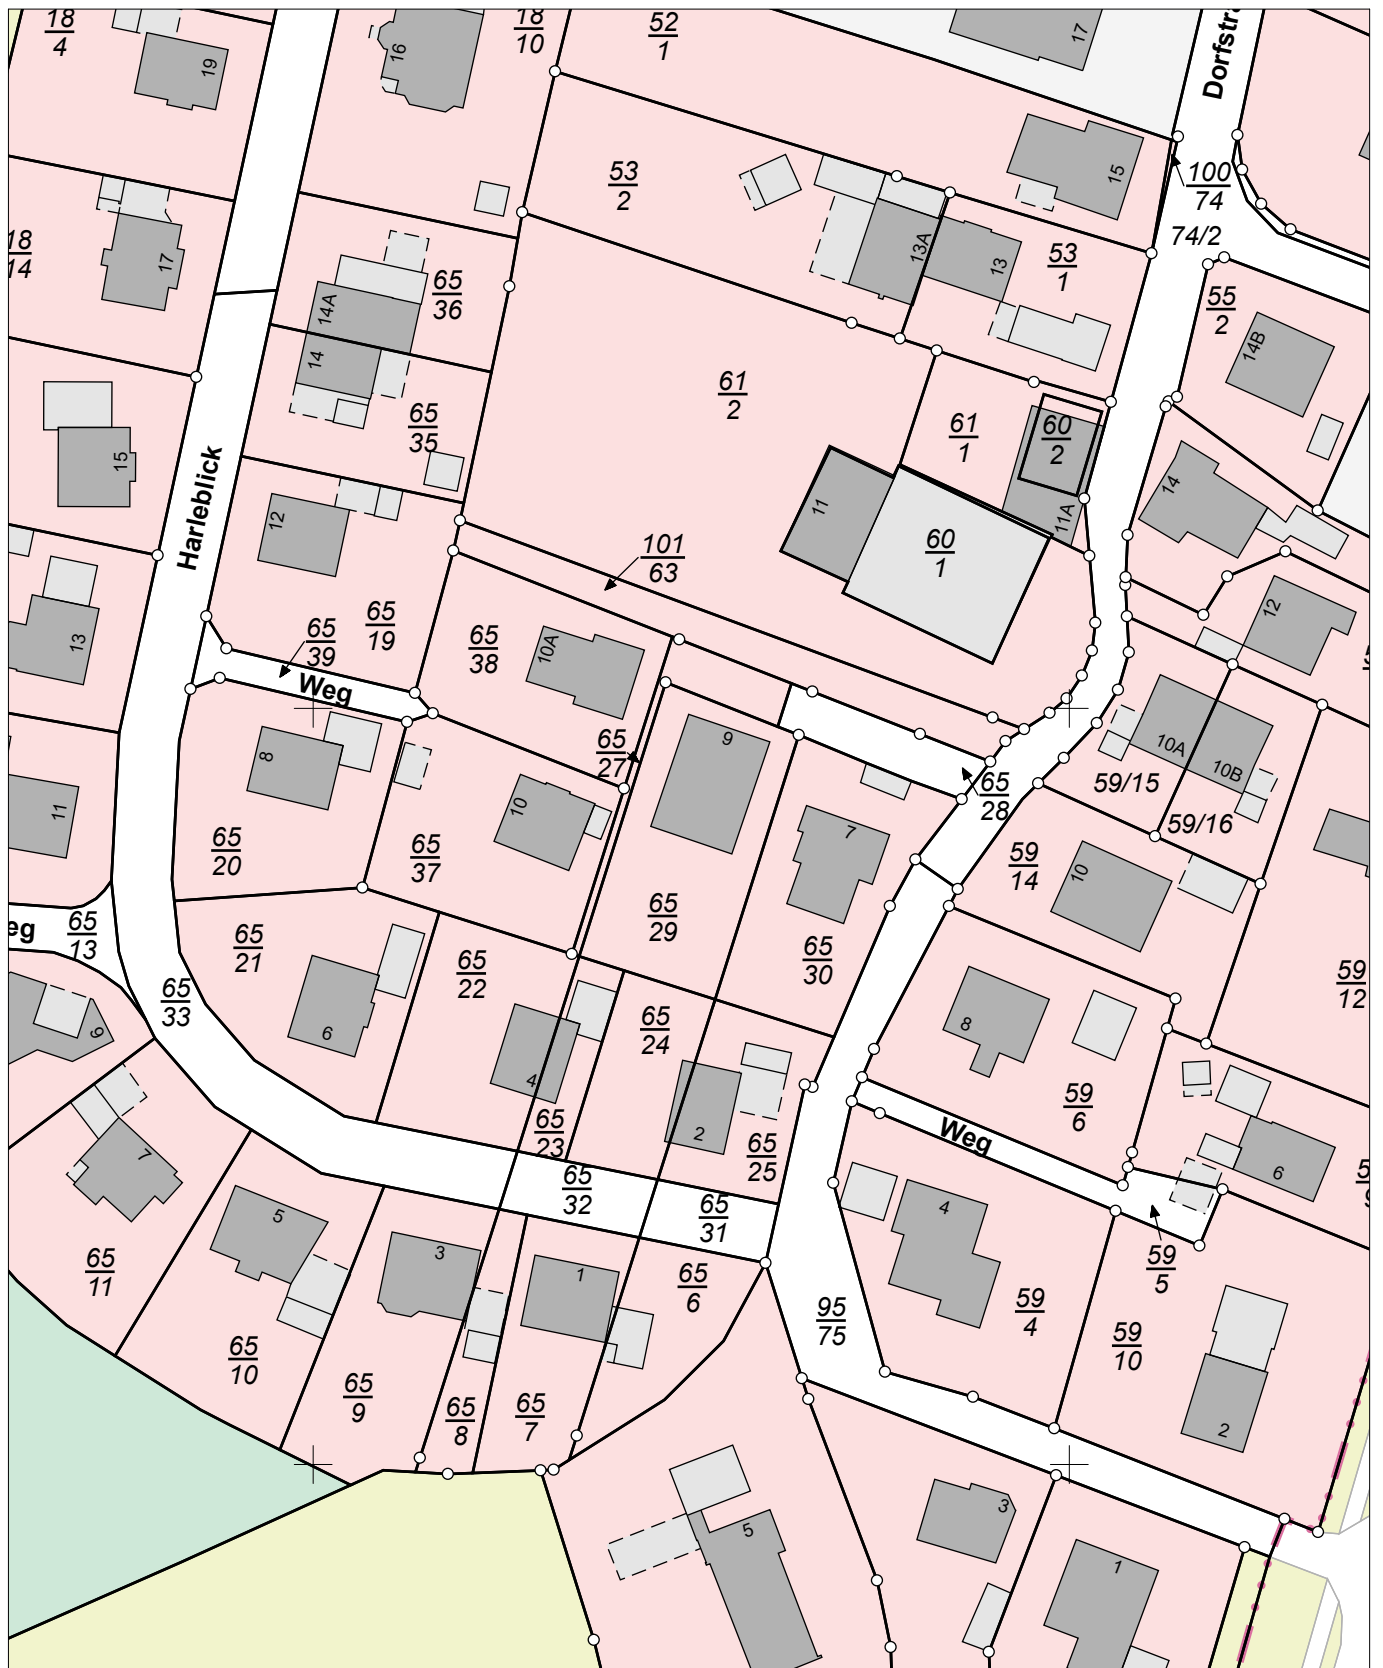

N = 5939072

Maßstab 1:1000

0 10 20 30 Meter

Verantwortlich für den Inhalt:

Landesamt für Geoinformation und Landesvermessung Niedersachsen
Regionaldirektion Aurich - Katasteramt Wittmund -
Isumser Straße 5
26409 Wittmund

Bereitgestellt durch:

Auktionator Ihnen

Wallstraße 1
26409 Wittmund

Zeichen:

Bei einer Verwertung für nichteigene oder wirtschaftliche Zwecke oder einer öffentlichen Wiedergabe sind die Allgemeinen Geschäfts- und Nutzungsbedingungen (AGNB) zu beachten; ggf. sind erforderliche Nutzungsrechte über einen zusätzlich mit der für den Inhalt verantwortlichen Behörde abzuschließenden Nutzungsvertrag zu erwerben.