




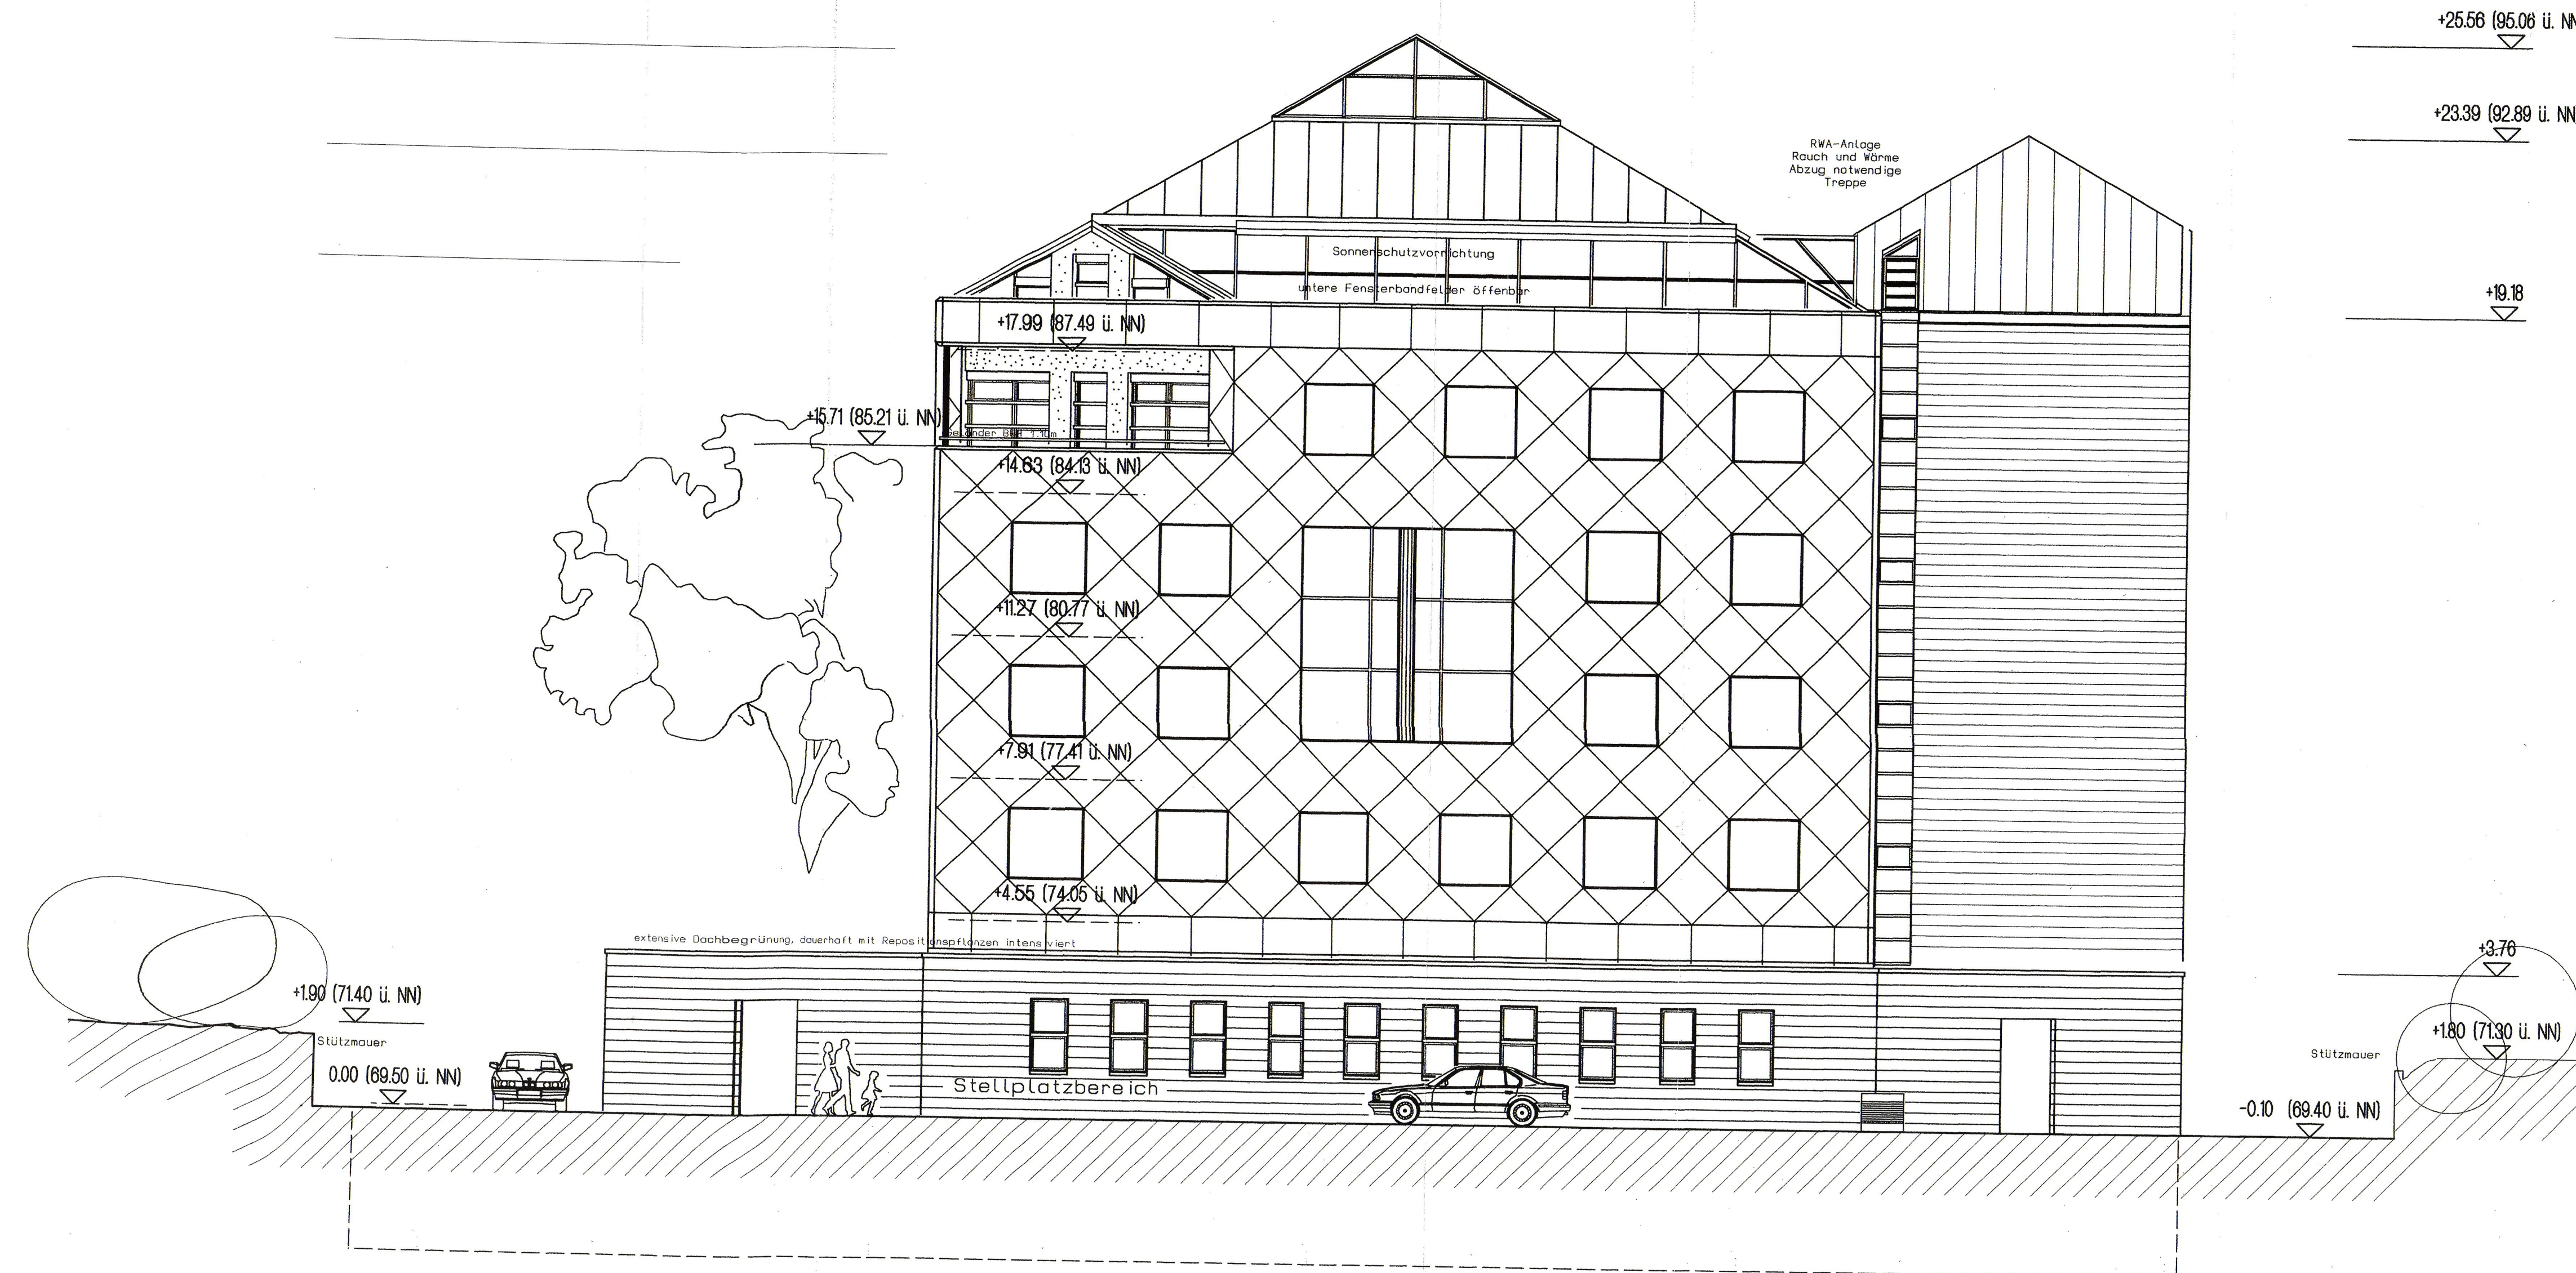

Gebäude-Ansicht von Westen M 1/100

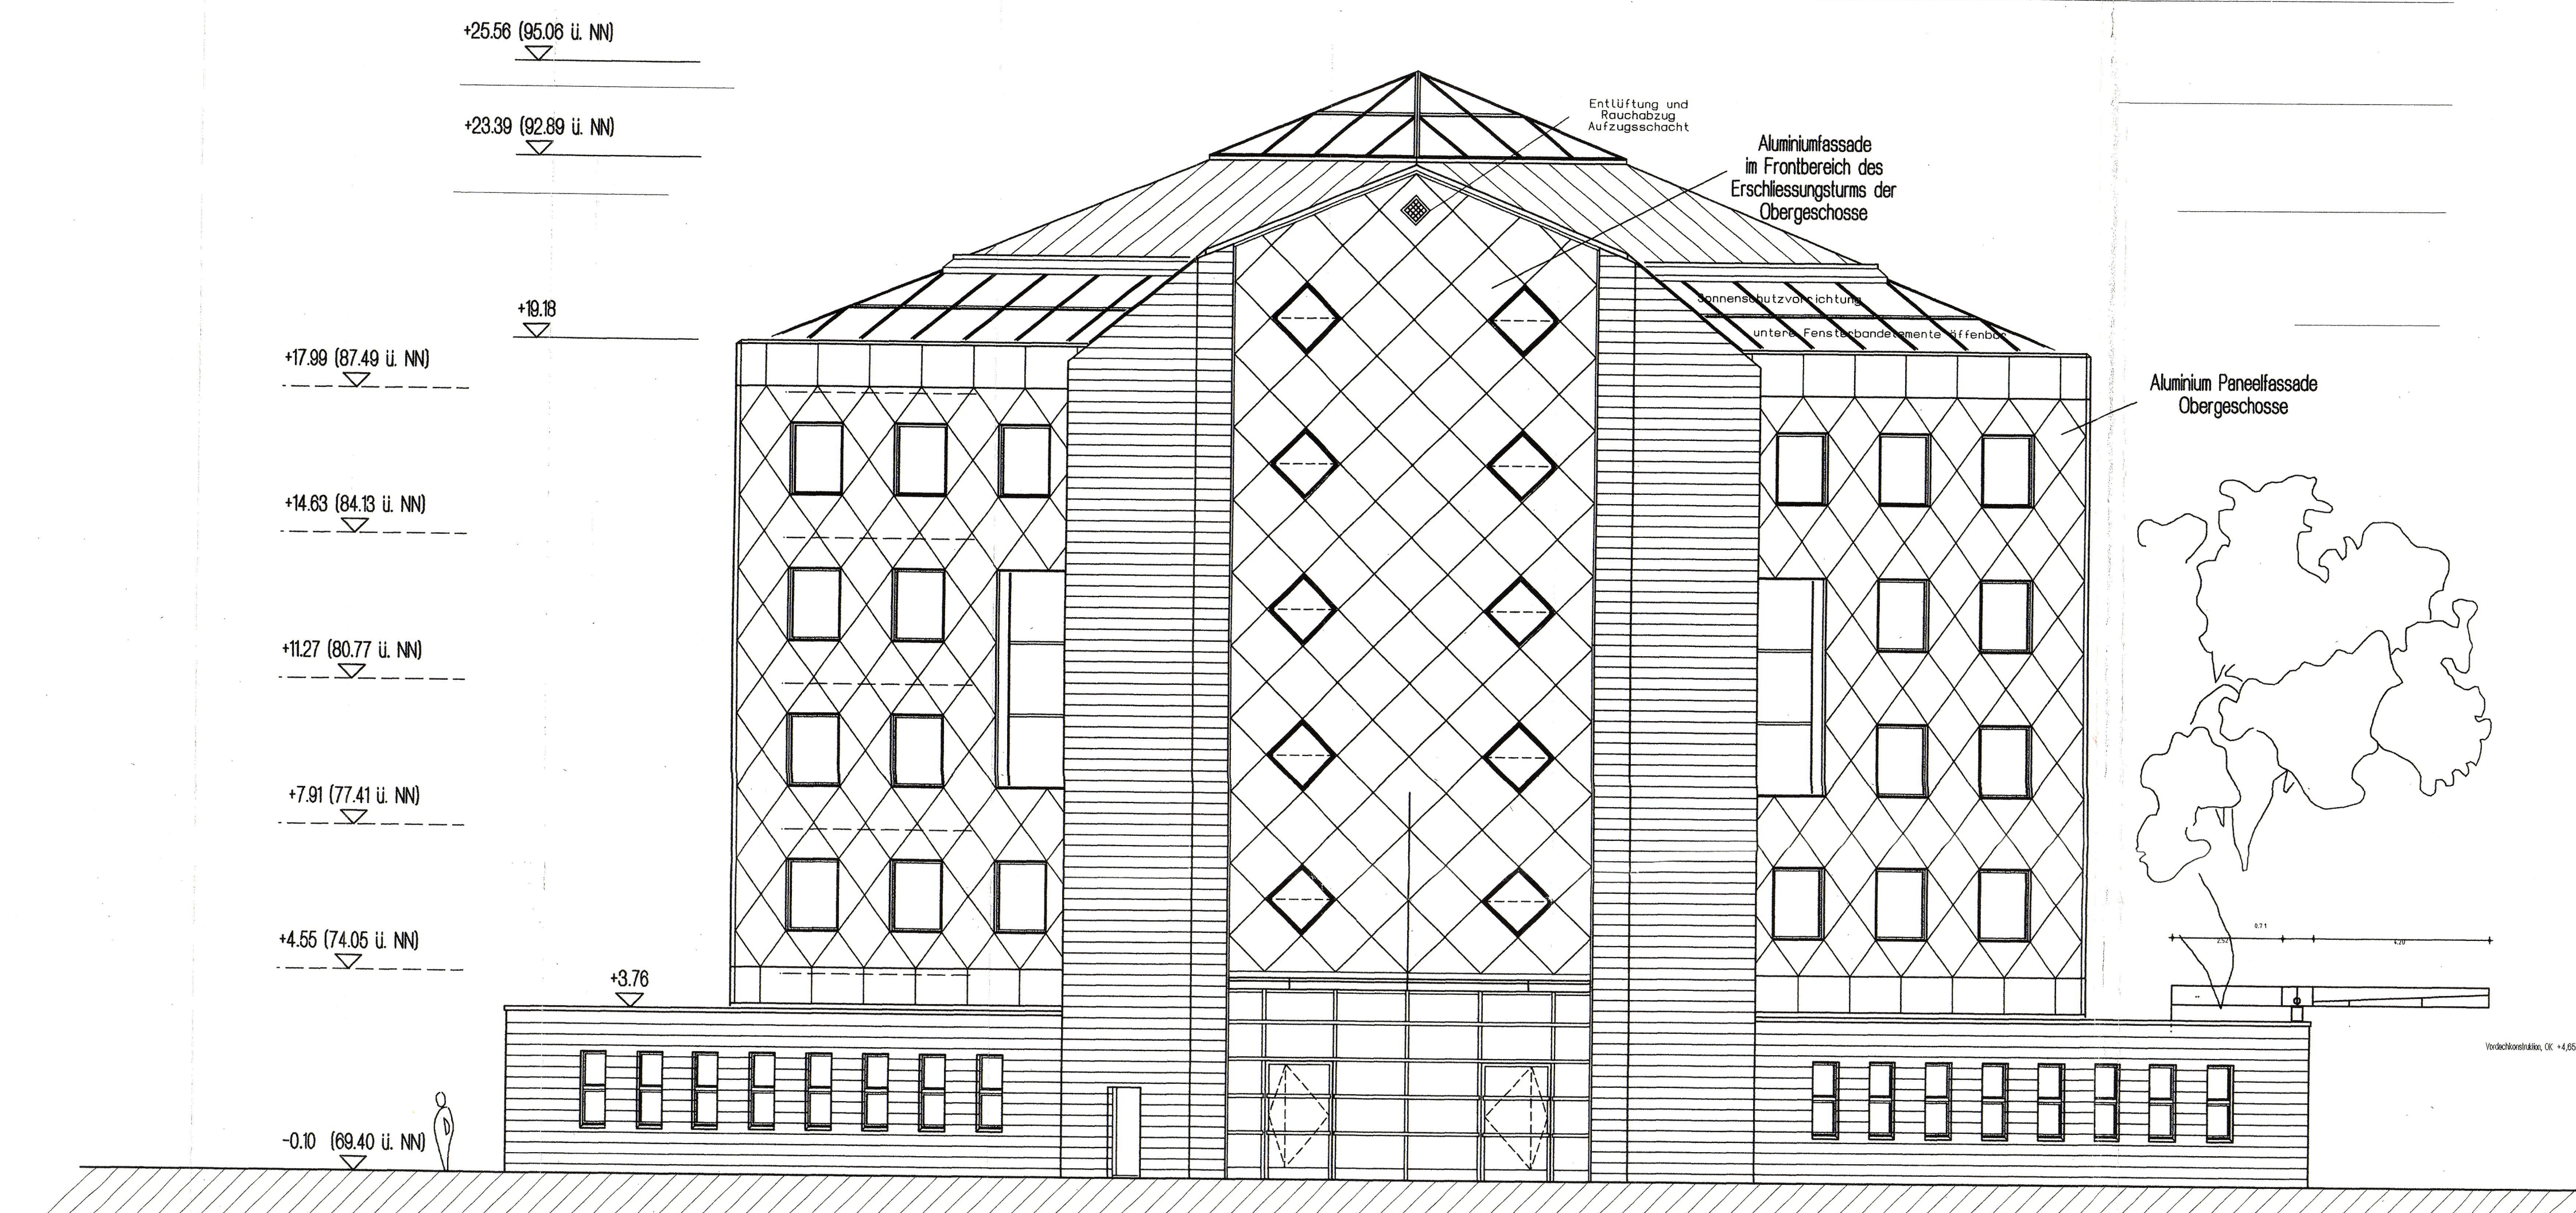


Gebäude-Ansicht von Süd-Ost M 1/100

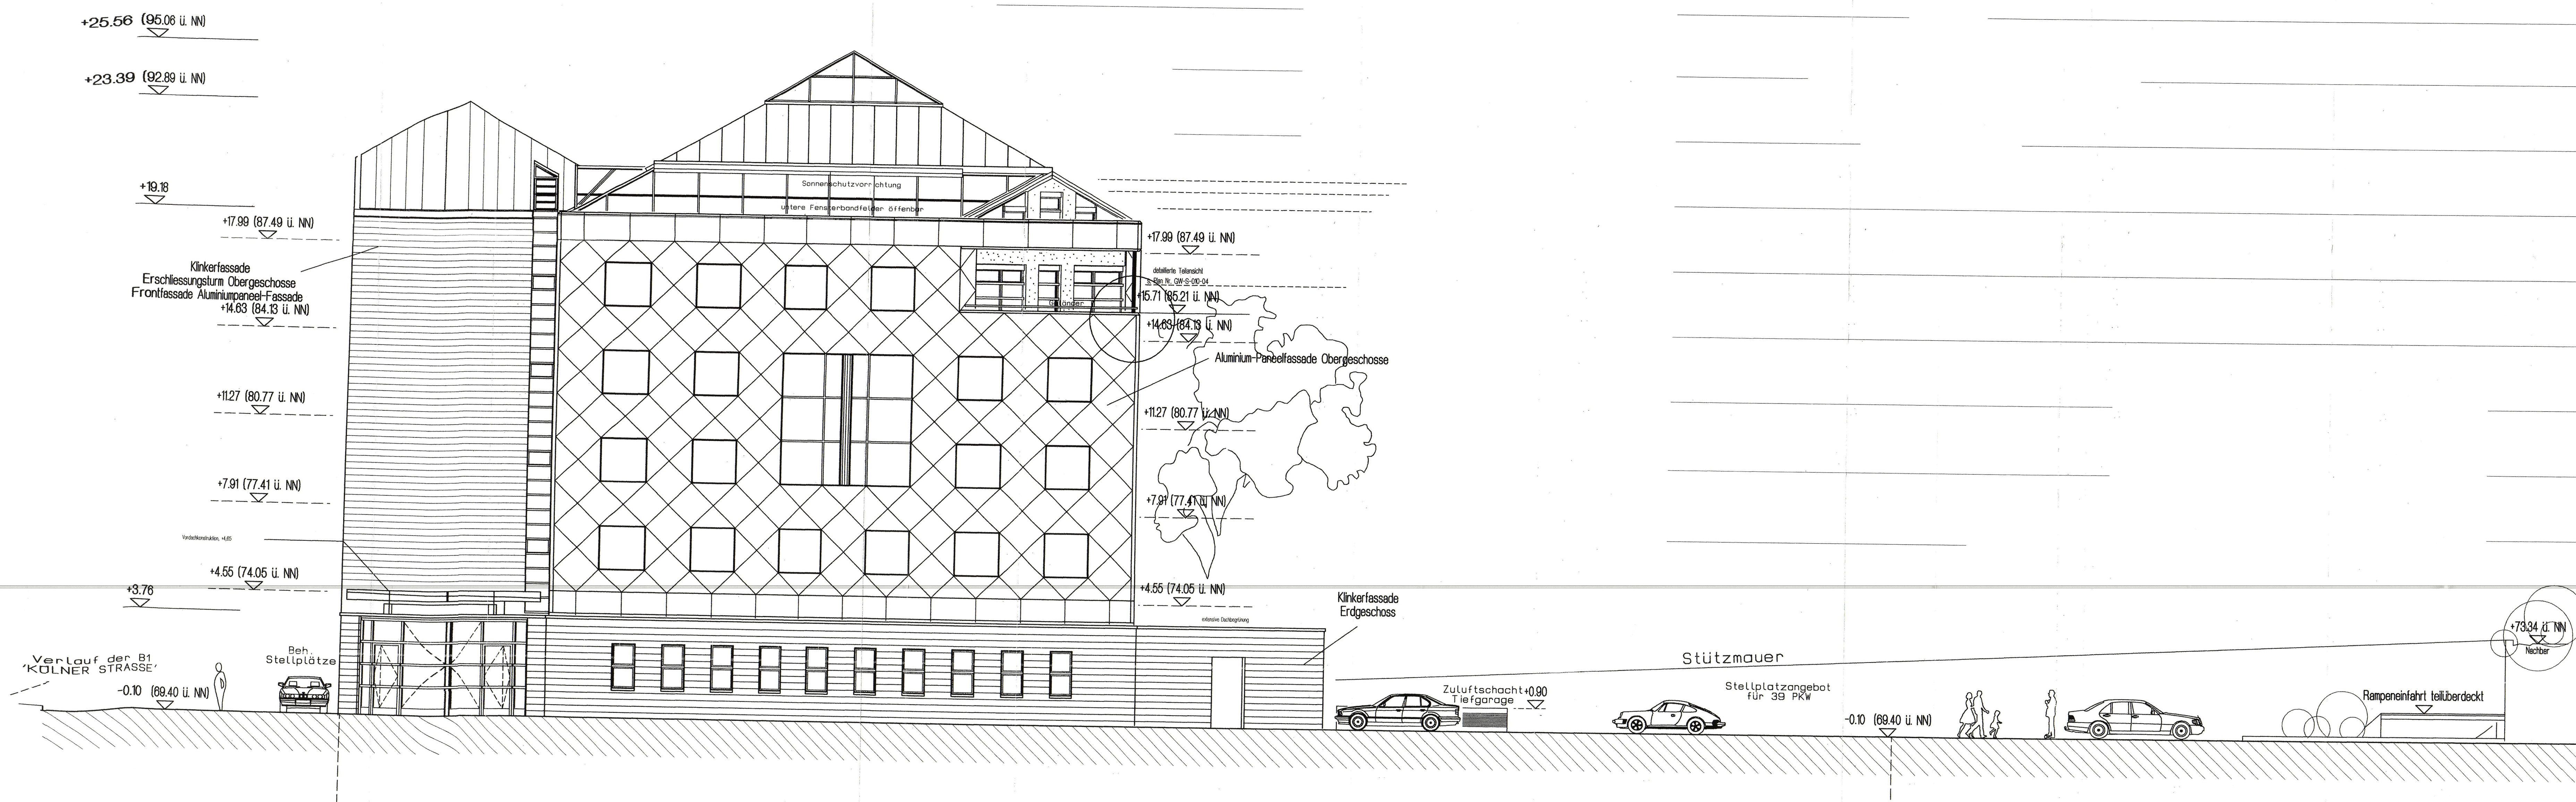

Gebäude-Ansicht von Norden M 1/100

L					
K					
I					
H					
G					
F					
E	20.09.98	10			Vorbereitung der Nord/Süd und Süd/Süd Maßstäbe
D	10.09.98	MS			Erstellung der Zeichnung 1.00.00, 1.00.00, 1.00.00
C	22.04.99	MS			Abgleich der Zeichnung 1.00.00, 1.00.00, 1.00.00
B	10.04.99	MS			Abgleich der Zeichnung 1.00.00, 1.00.00, 1.00.00
A	04.09.99	MS			Überprüfung der Zeichnung 1.00.00, 1.00.00, 1.00.00
INDEX	DATUM	GEZ.	GEPRÜFT	ANMERKUNGEN	

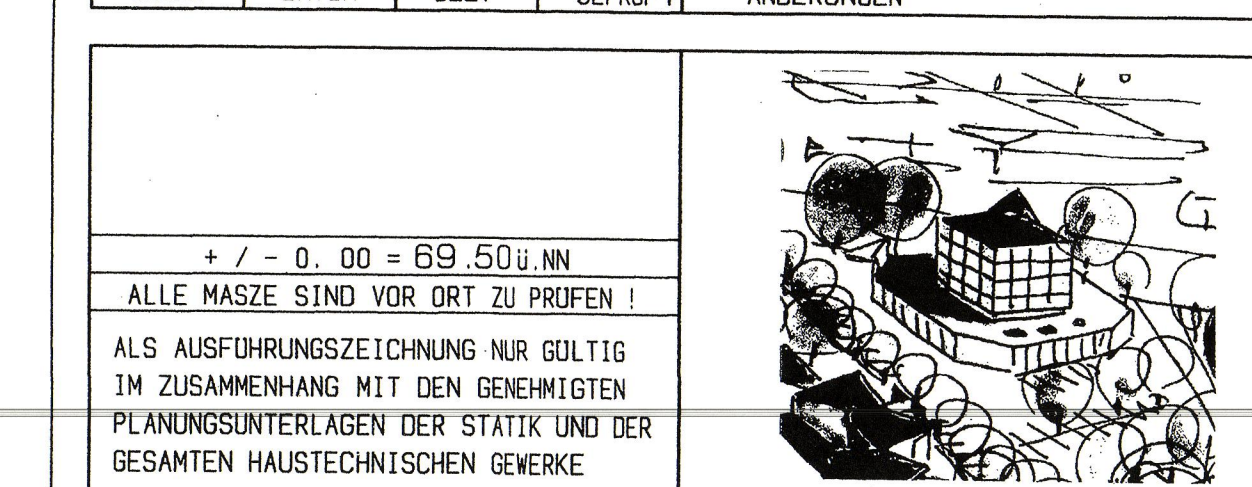

* / - 0.00 = 69.50 u. NN
 ALLE MASSE SIND VOR ORT ZU PRÜFEN!
 ALS AUSFÜHRUNGSZEICHNUNG NUR GÜLTIG
 IM ZUSAMMENHANG MIT DEN GEGENSTÄNDLICHEN
 PLANUNGSUNTERLAGEN DER STATIK UND DER
 GESAMTEN HAUSTECHNISCHEN KONSTRUKTION

RIEGE BAUATELIER
 DIPL.-ING. ARBERT RIEGE
 DR.-ING. THOMAS RIEGE

AKAZIENALLEE 95 45478 MÜLHEIM AN DER RUHR TEL.: 0208/58879-0 FAX: 0208/51000



PROJEKT: WOHNEN AM DORF SAARN
 SIEDLUNGSPROJEKT FRIEDRICH-FREYE-STR.

PROJEKTEITEL: GEWERBE-IMMOBILIE
 BAUFHERR: GAGFAH
 IMMOBILIEN-MANAGEMENT GmbH

PLAN: Ansichten W/N/S-O


MASSTAB 1/100 GEZ. M.S. DATUM 23.12.98 BLATTGRÖSSE B50/150 BLATT GW G-100-08

Gebäude-Teilschnitt Hauptdach B-B M 1/100

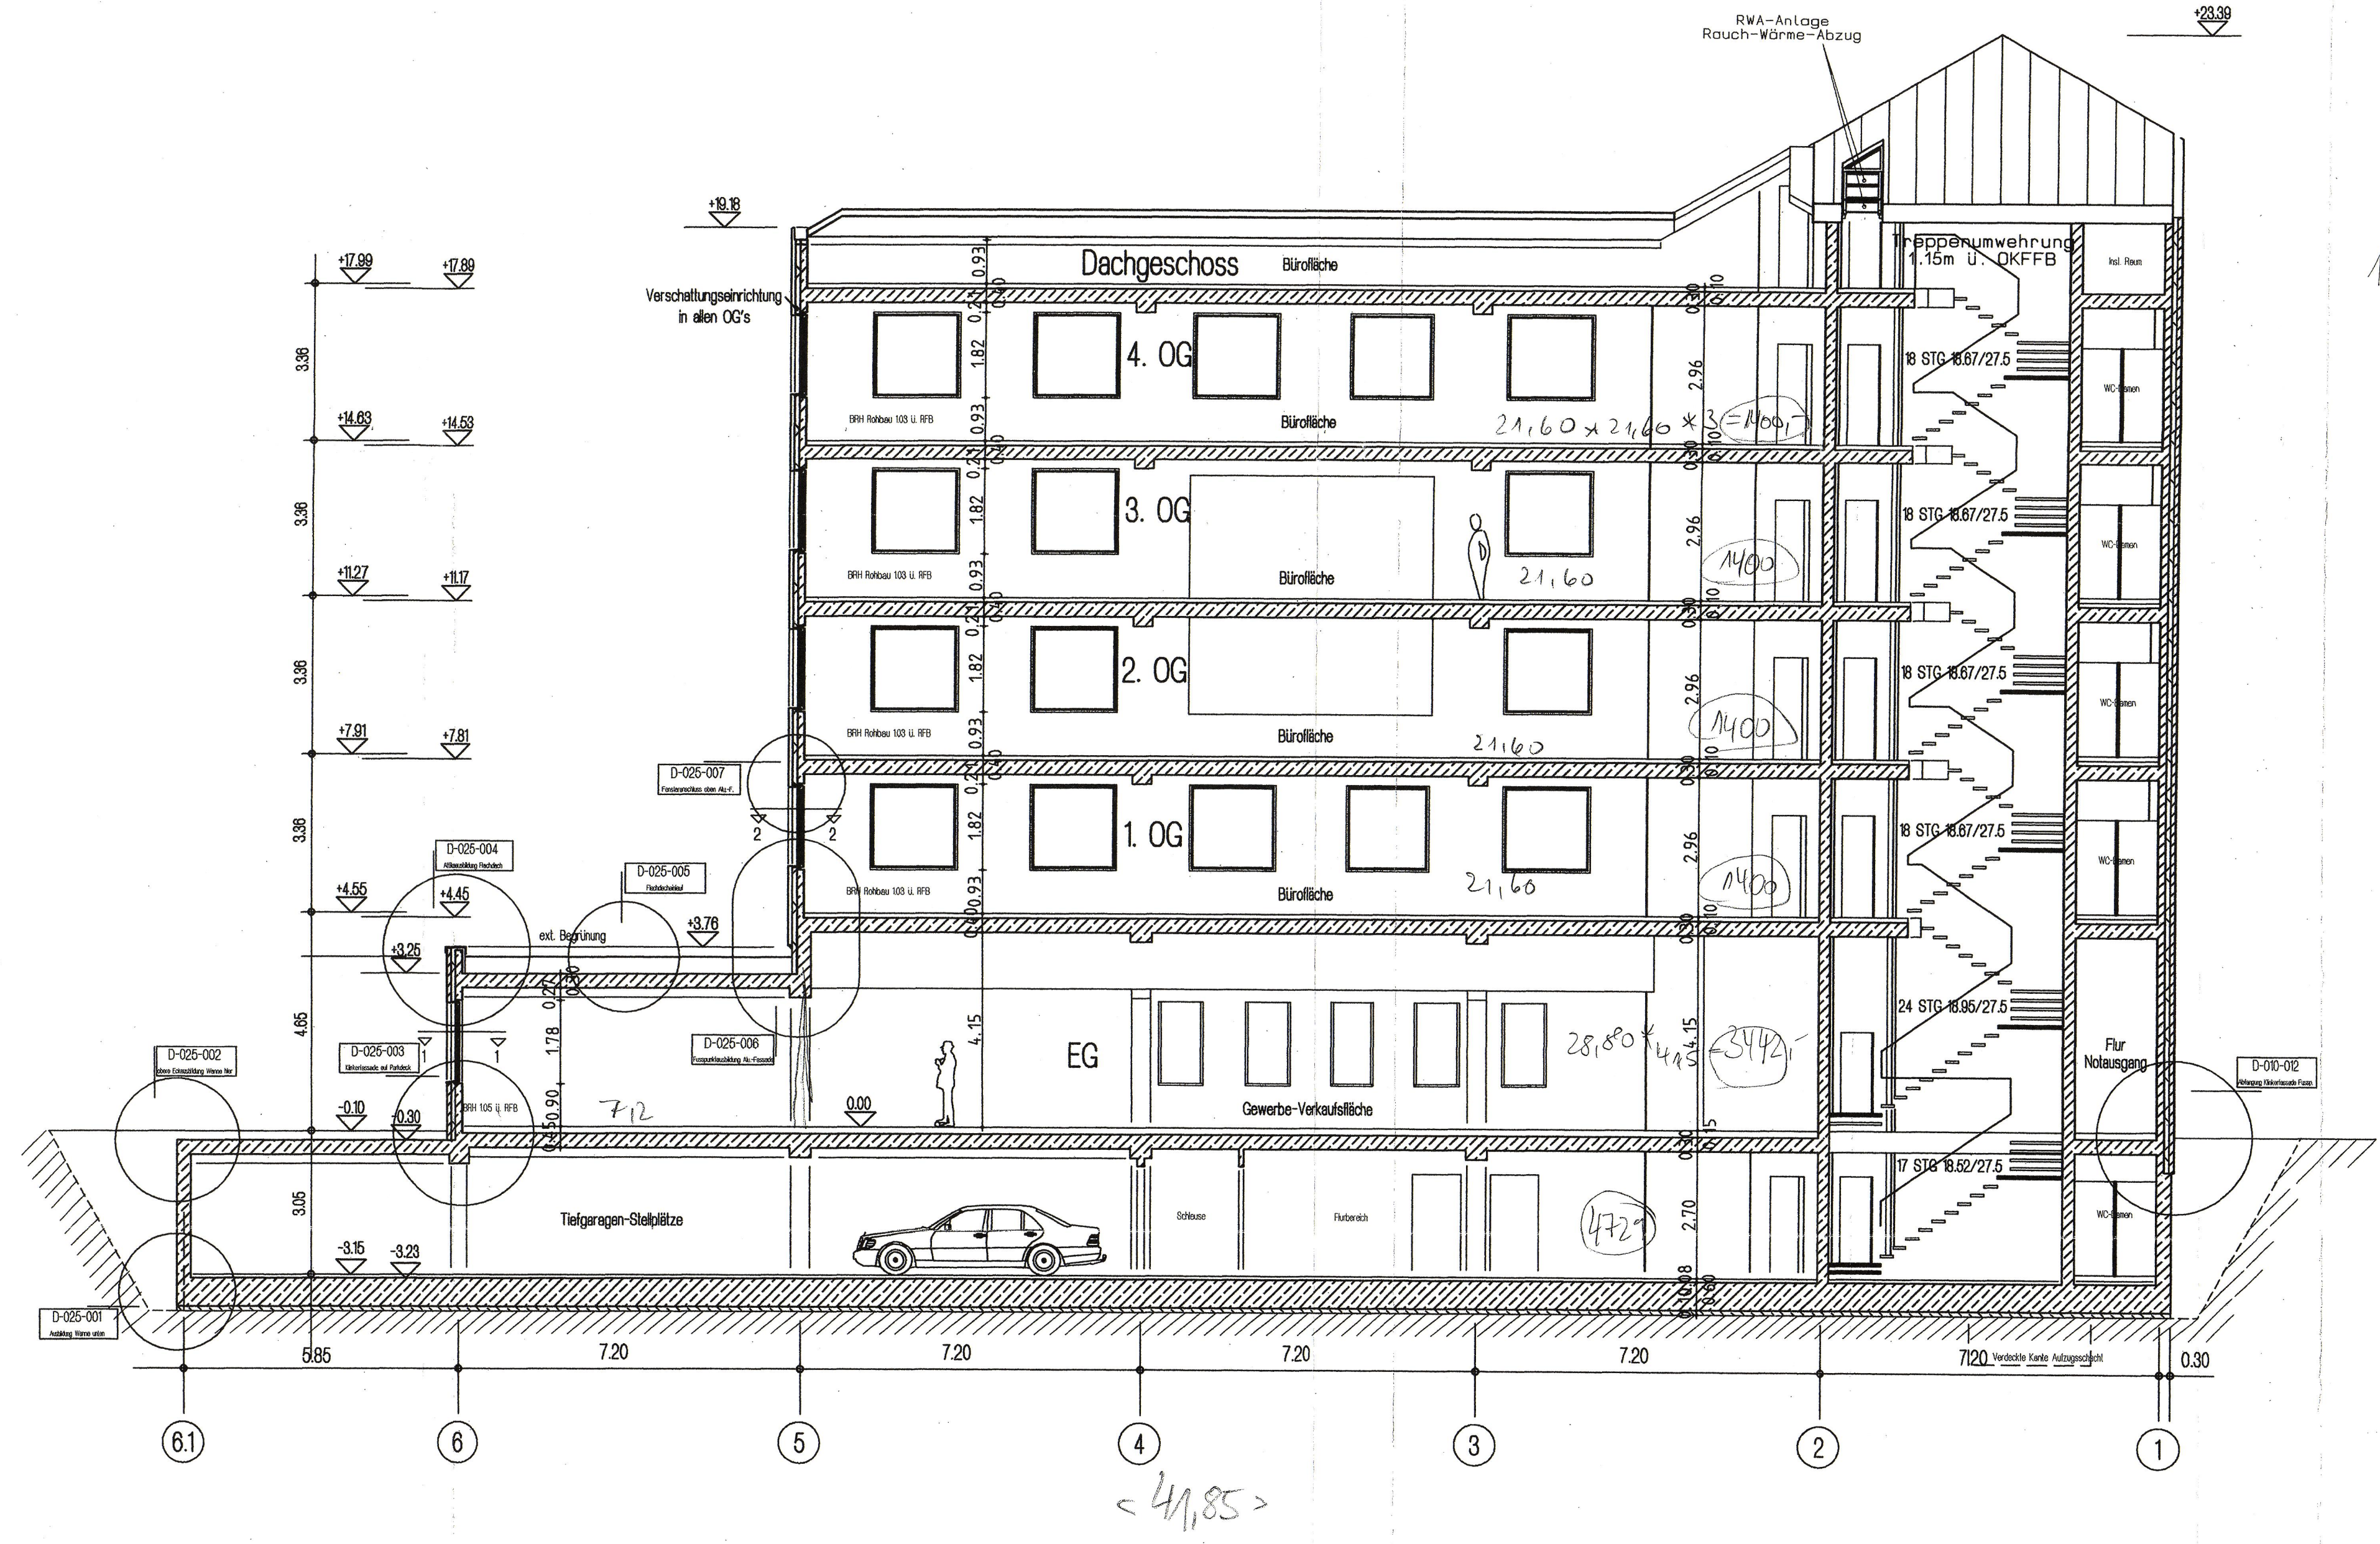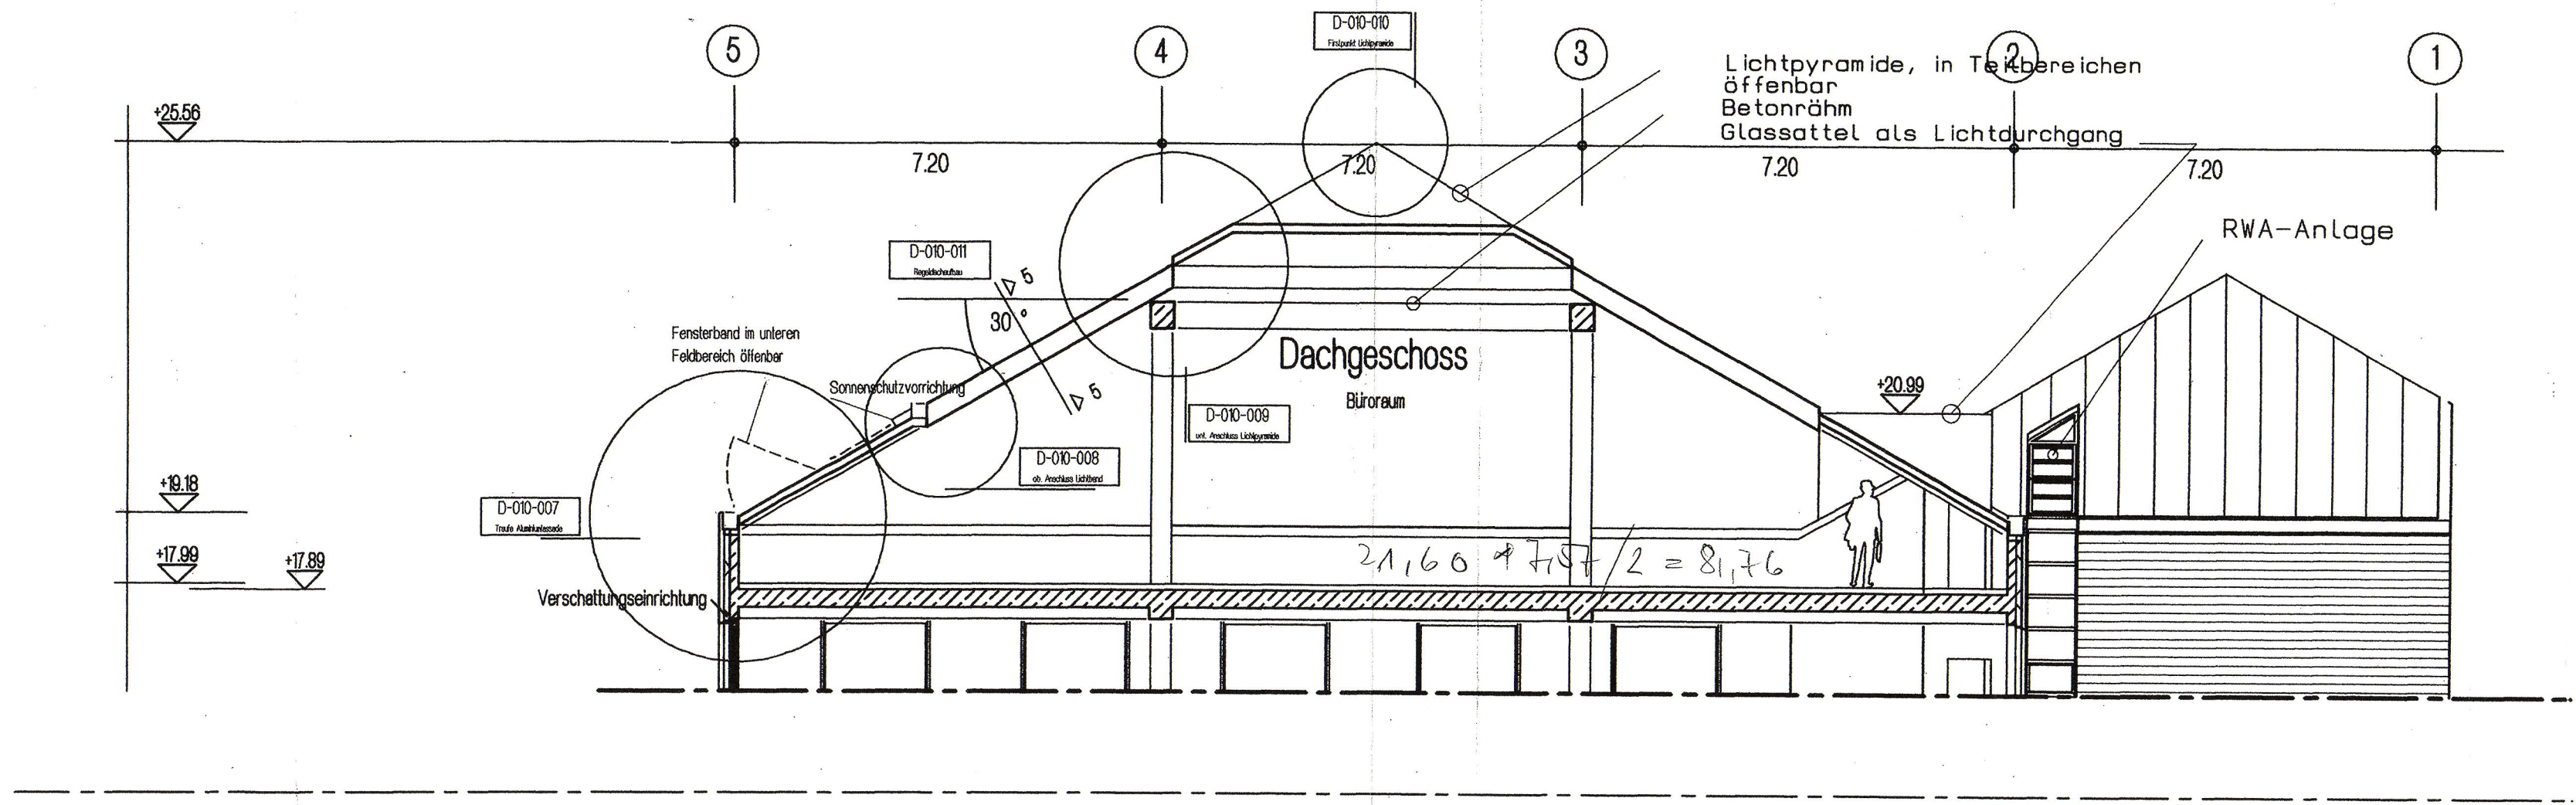

Gebäude-Schnitt A-A M 1/100

Gebäude-Teilschnitt C-C diagonal M 1/100
Aufzugsschacht/Nebendach

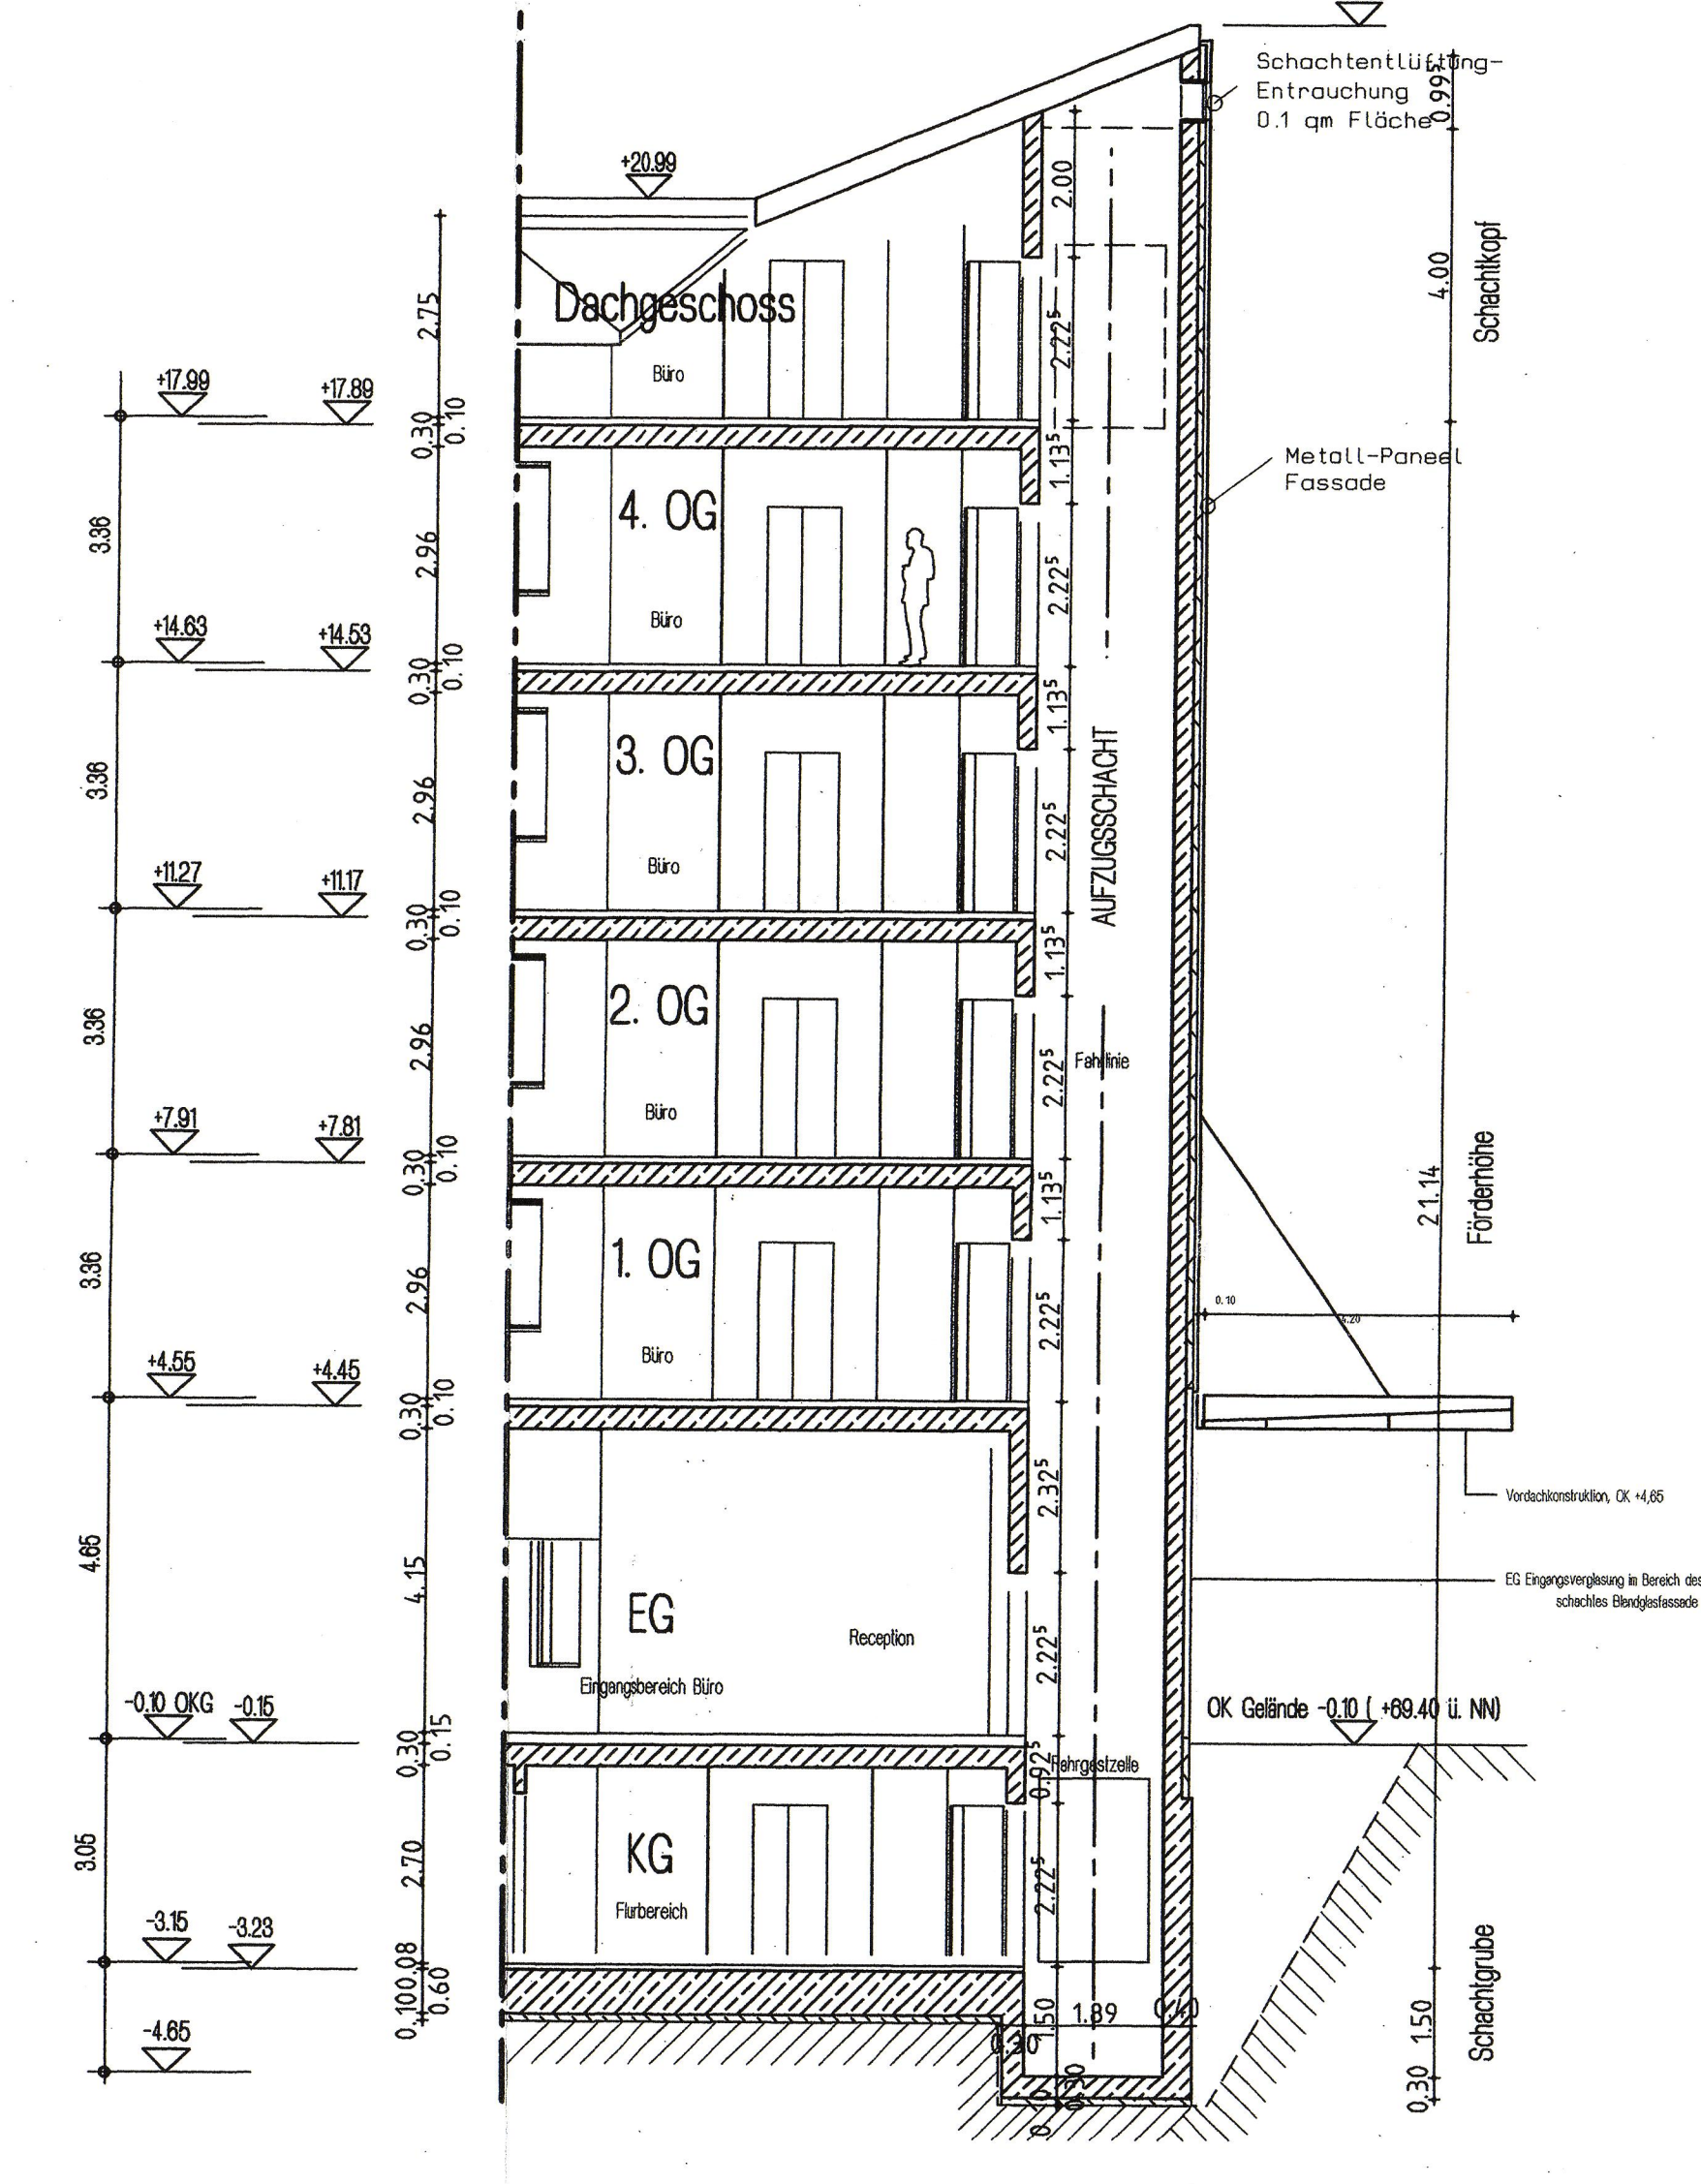

L				
K				
I				
H				
G				
F				
E				
D				
C	20.08.99	Ro		Vorüberwachungs-Nachricht
B	06.04.99	MS		aktuelle Überwachungs-Nachricht
A	04.03.99	MS		Überwachung
INDEX	DATUM	GEZ.	GEPRÜFT	ÄNDERUNGEN

+/- 0.00 = 69.50 u. NN
ALLE MASSE SIND VOR ORT ZU PRÜFEN!
ALS AUSFÜHRUNGSZEICHNUNG NUR GÜLTIG
IM ZUSAMMENHANG MIT DEN GENEHMIGTEN
PLANUNGSUNTERLAGEN DER STATIK UND DER
GESAMTEN HAUSTECHNISCHEN GEWERKE

RIEGE BAUATELIER
DIPL.-ING. ARIBERT RIEGE DR.-ING. THOMAS RIEGE

AKAZIENALLEE 65 45478 MÜLHEIM AN DER RUHR TEL.: 0208/58979-0 FAX: 0208/51000

PROJEKT: WOHNEN AM DORF SAARN
SIEDLUNGSPROJEKT FRIEDRICH-FREYE-STR.

PROJEKTEITEL: GEWERBE-IMMOBILIE

BAUHERR: GAGFAH
IMMOBILIEN-MANAGEMENT GmbH

PLAN: Gebäudeschnitte A,B,C

WASZTAB 1/100 GEZ. M.S. DATUM 23.12.98 BLATTGRÖSSE 1150/800 BLATT GW S-100-07