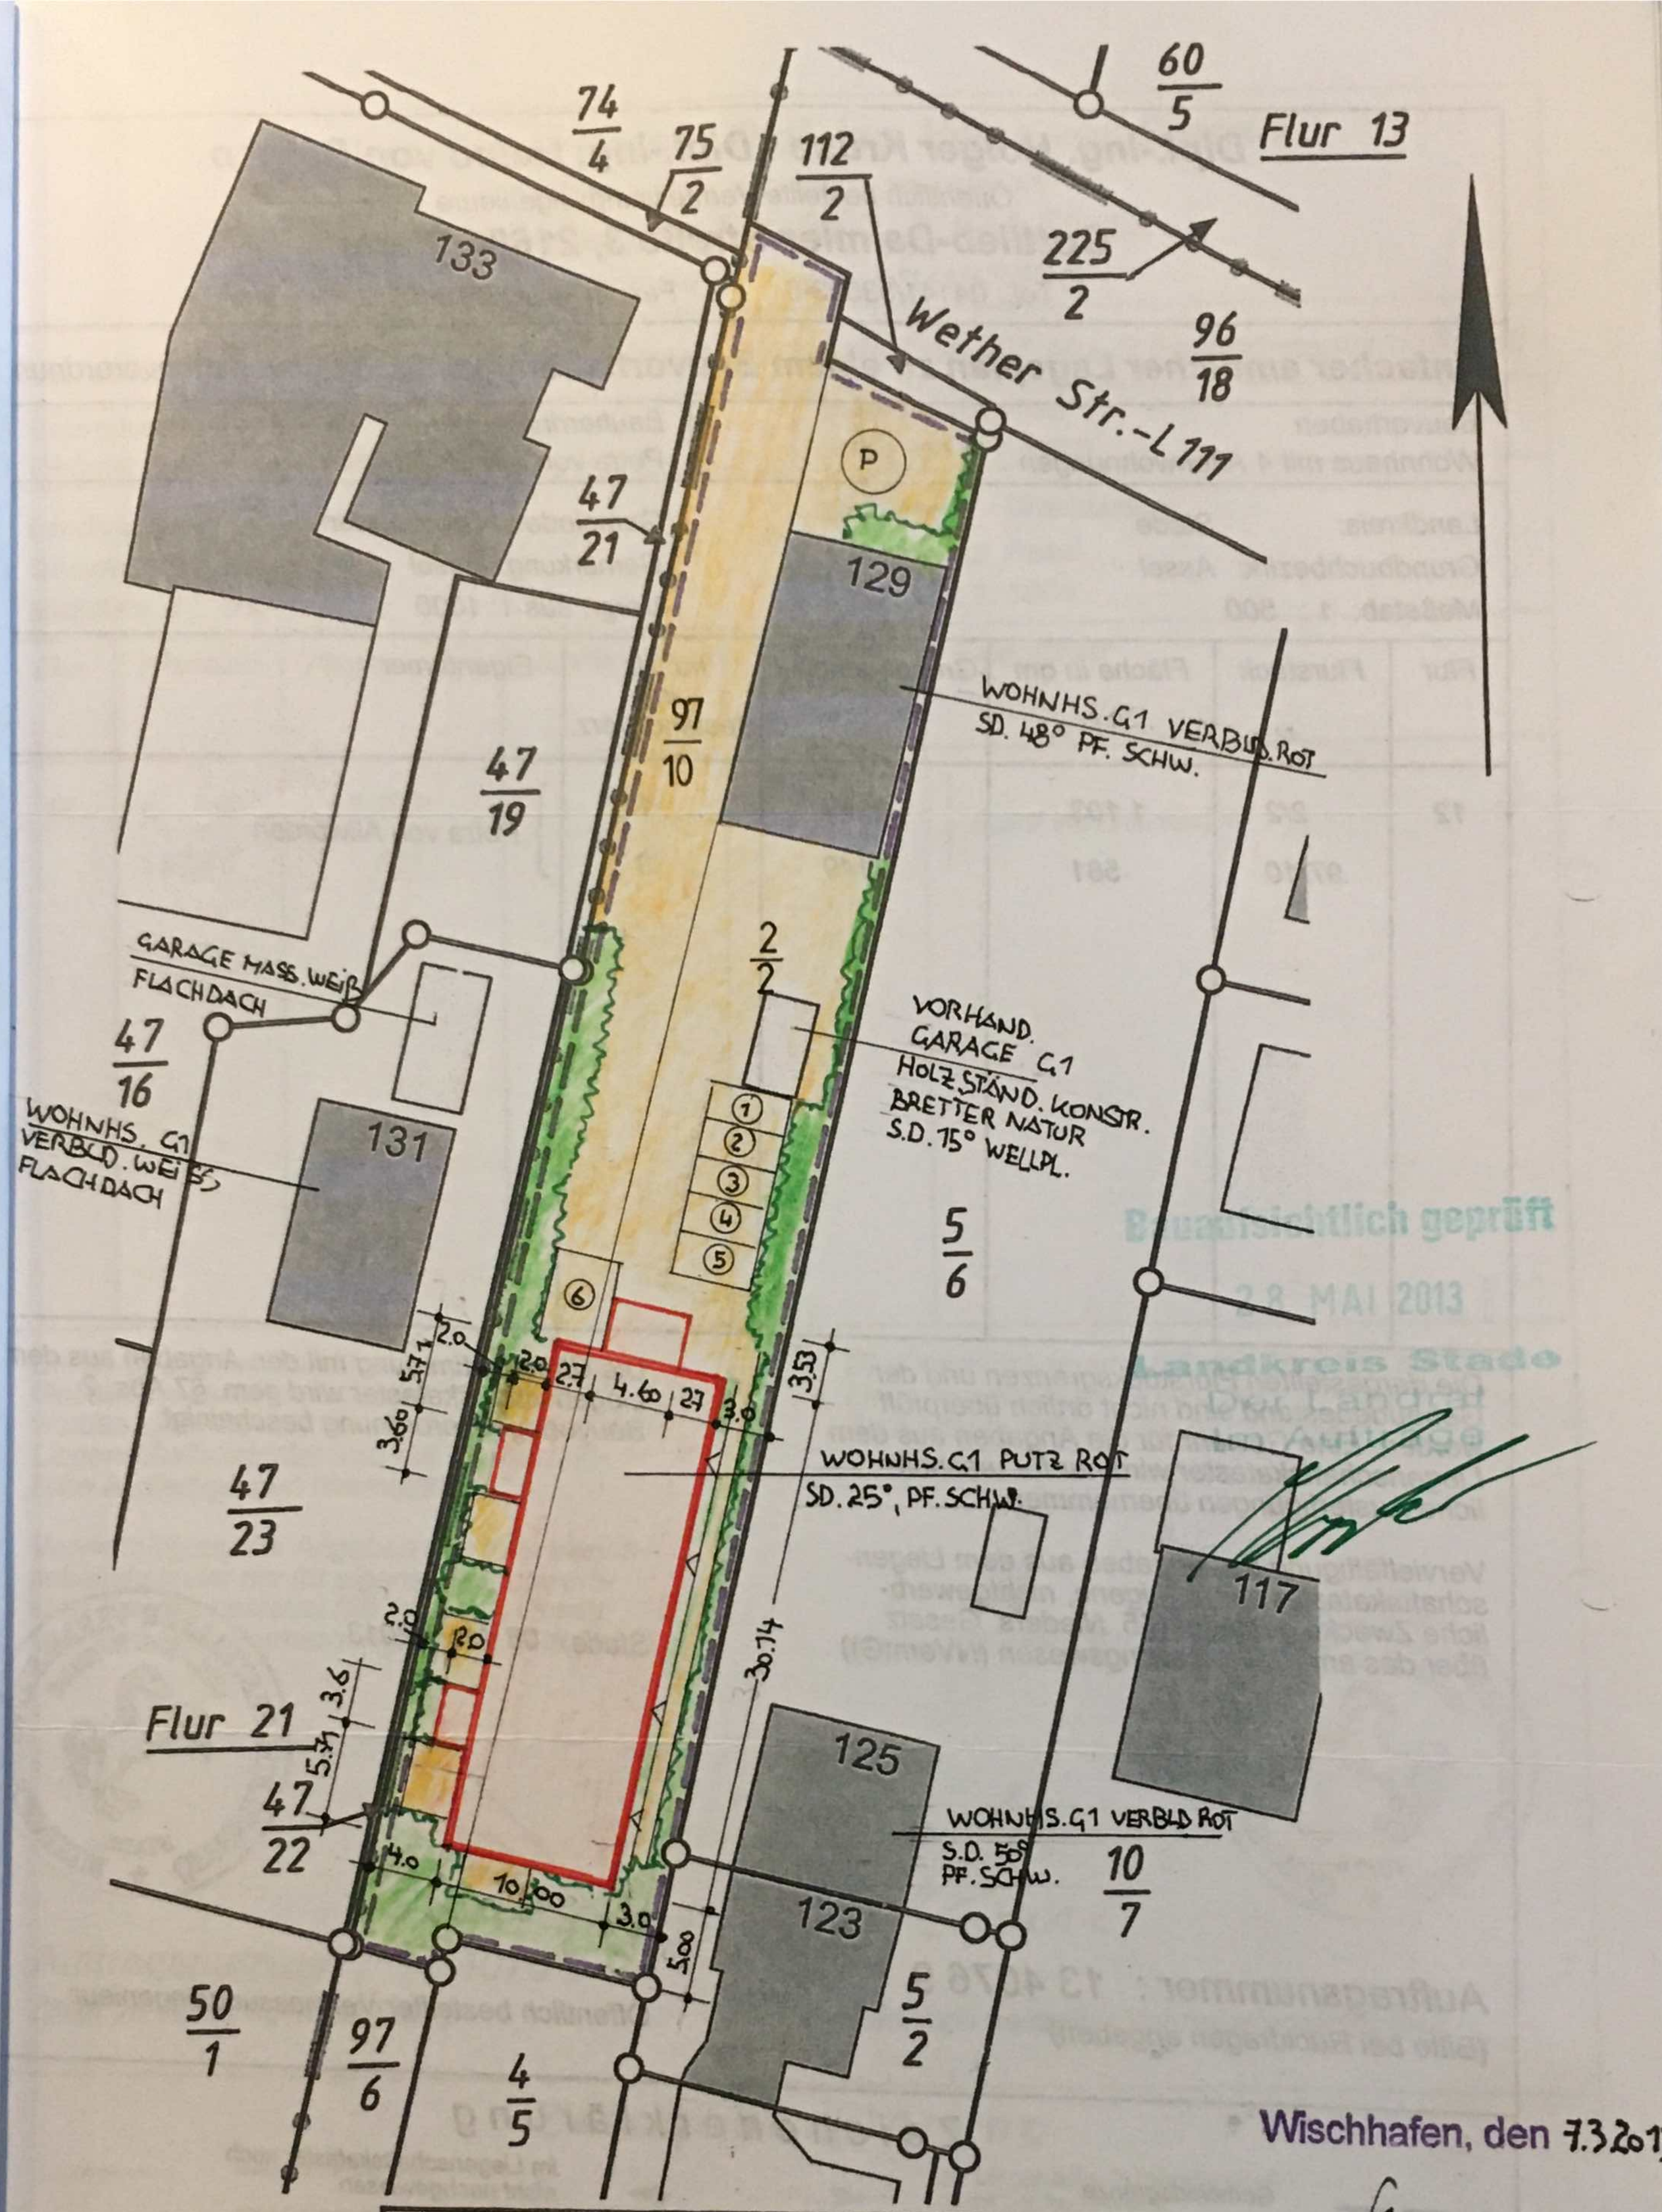

Die Gebäudevermessung wurde bei den
Öffentlich bestellten Vermessungsingenieuren
Dipl.-Ing. H. Kruse • Dipl.-Ing. H. von Bargen
Gottlieb-Daimler-Str. 3, 21684 Stade beantragt
(§7 NVermG von 12.12.2002)

Wischhafen, den 7.3.2013

Dipl.-Ing. Bernhard Stechel
Architekt
Am Fußsteig 15 · 21737 Wischhafen
Tel. 04770 / 6 56 · Fax 13 58

Assel Flur 12
13 4076 9