


15.435

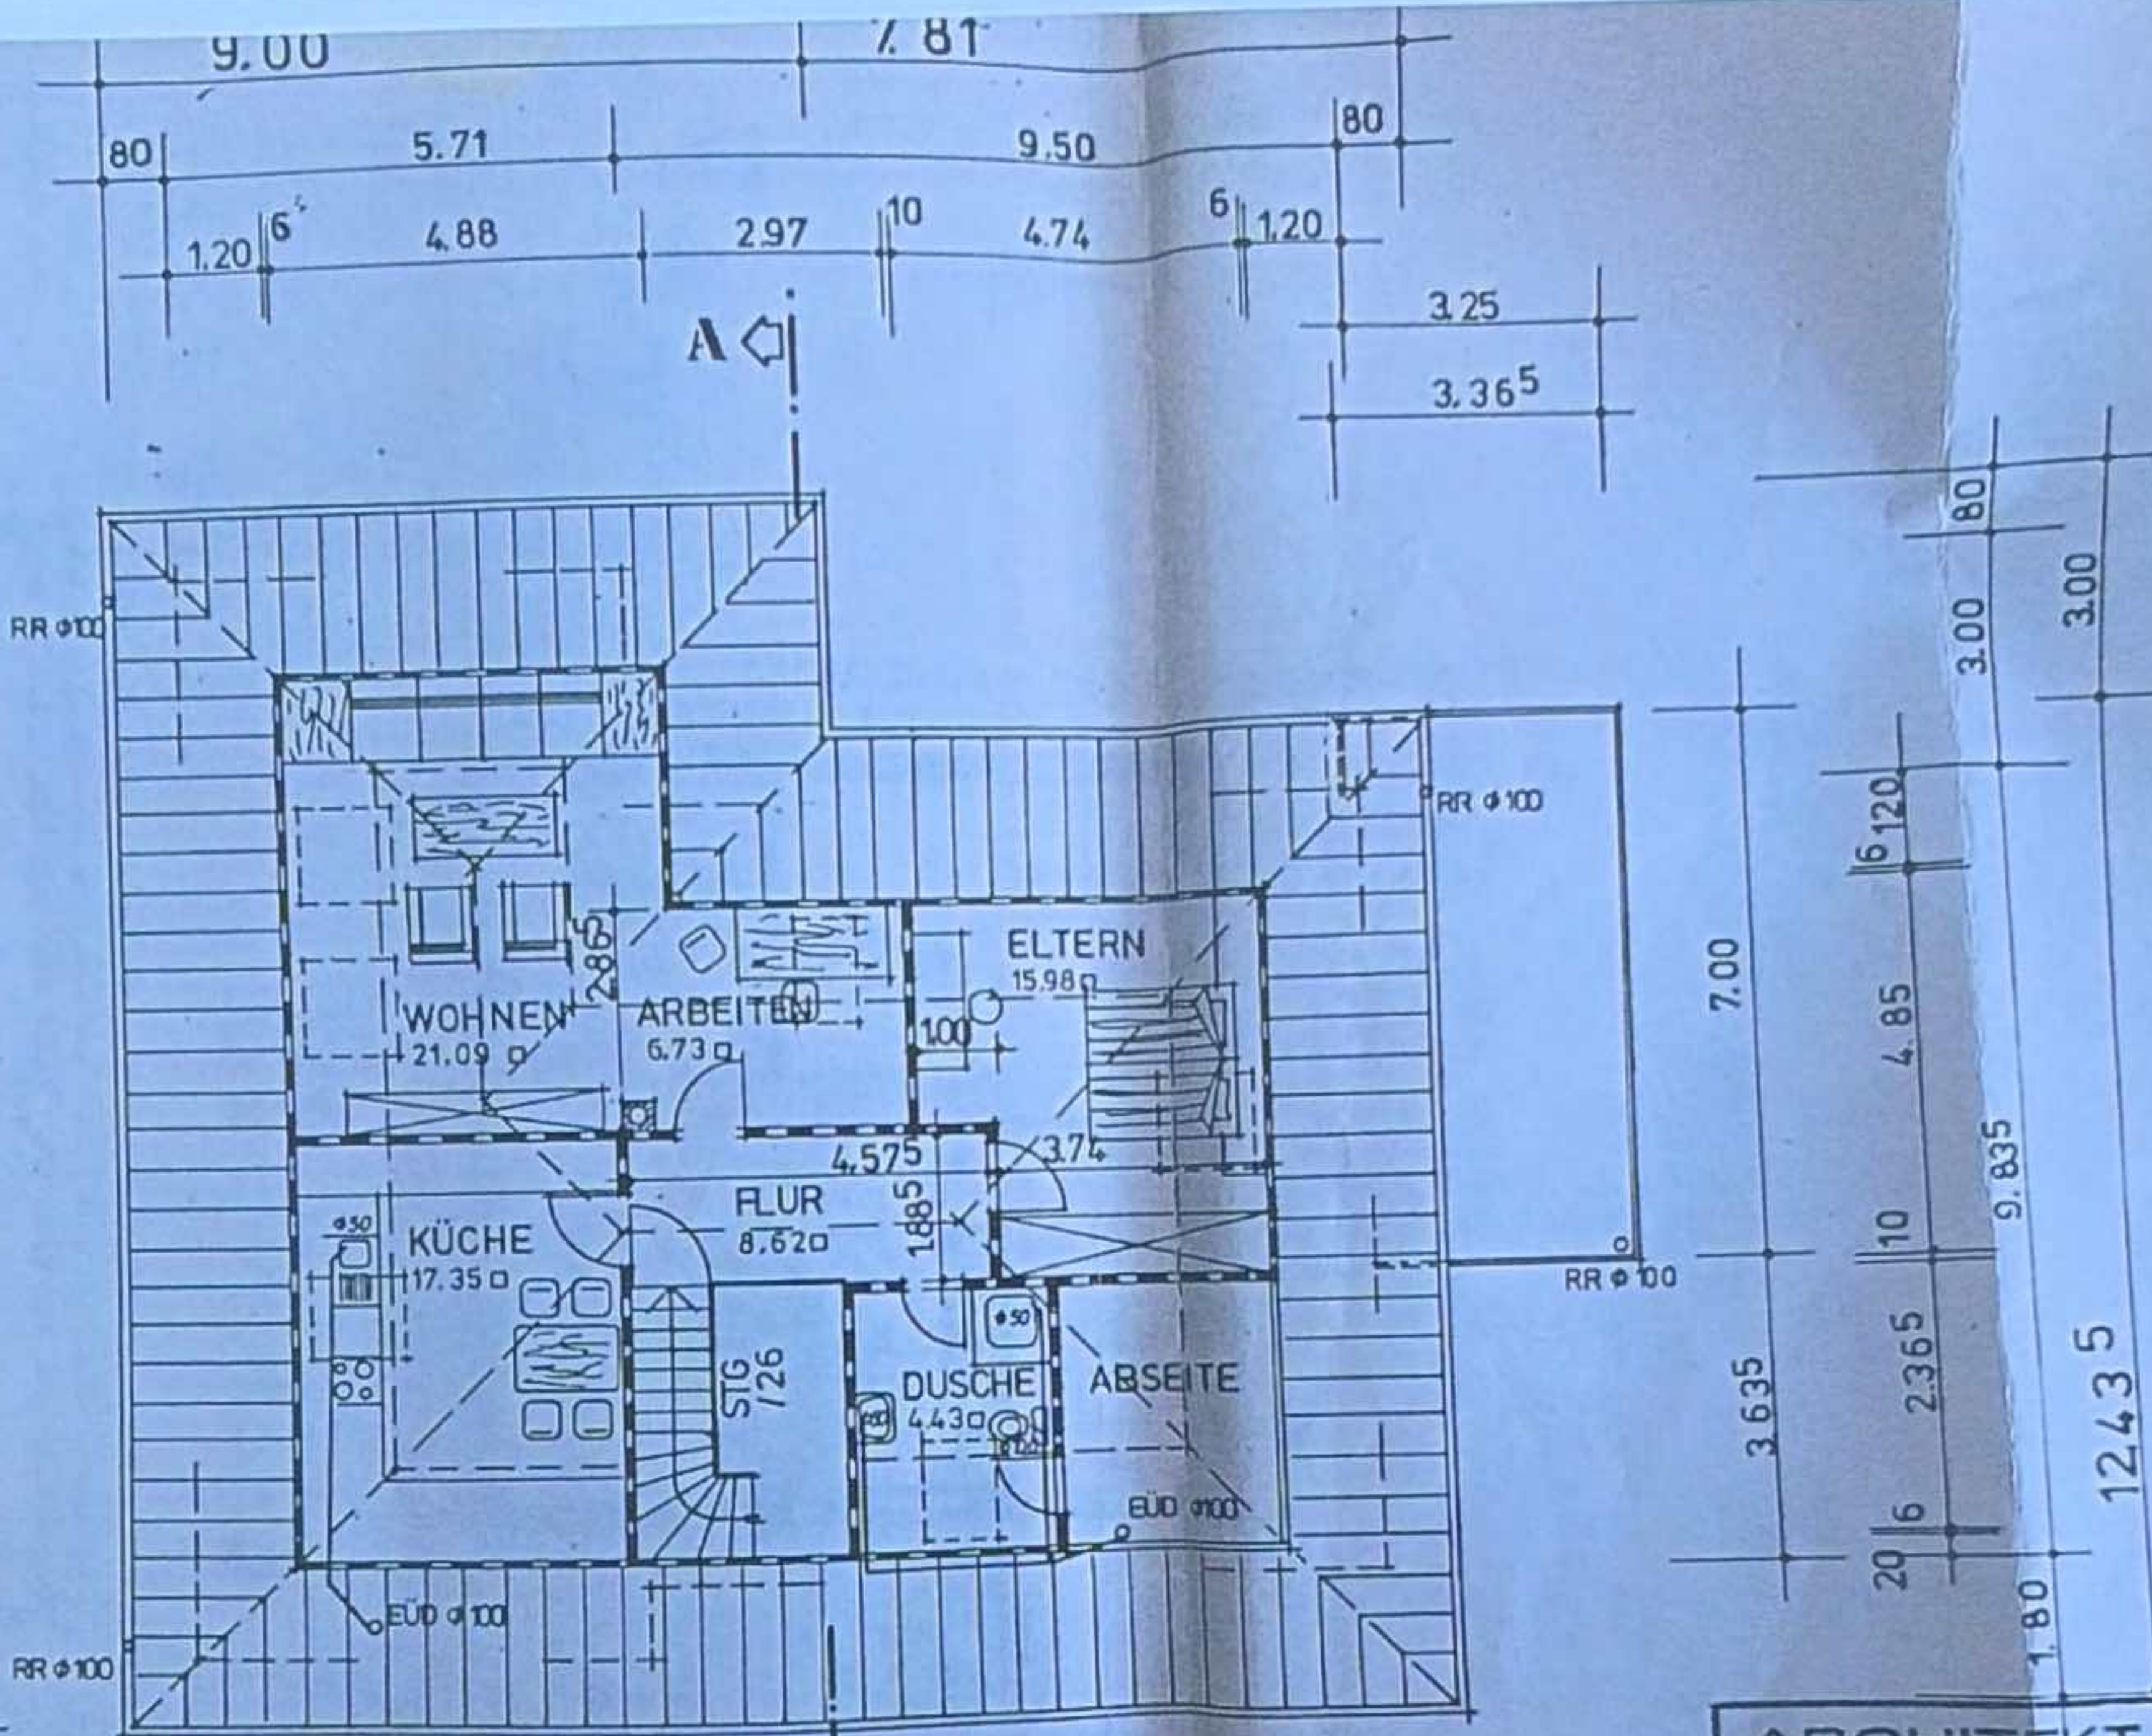

SÄMTLICHE DG-RÄUME
ERHALTEN TEPPICHBODEN

DACHGESCHOSS

**ARCHITEKT MANFRED
216 STADE** NELKENWEG
TEL. 04141 / 8

NEUBAU EINES ZWEIFAMILIENHAUSE
IN STADE - HAGEN

BAUHERR HEINZ NIERLE UND EHEFRA
2160 STADE HAGENER SC

Nr./Blatt	Gez.	Datum	Maßstab
3		19.5.1977	1:100