


Umbau + Modernisierung 'Schlachtereibrennbrücke' in 2160 Stade, Fischmarkt 3

Bestand Obergeschoss 1:100

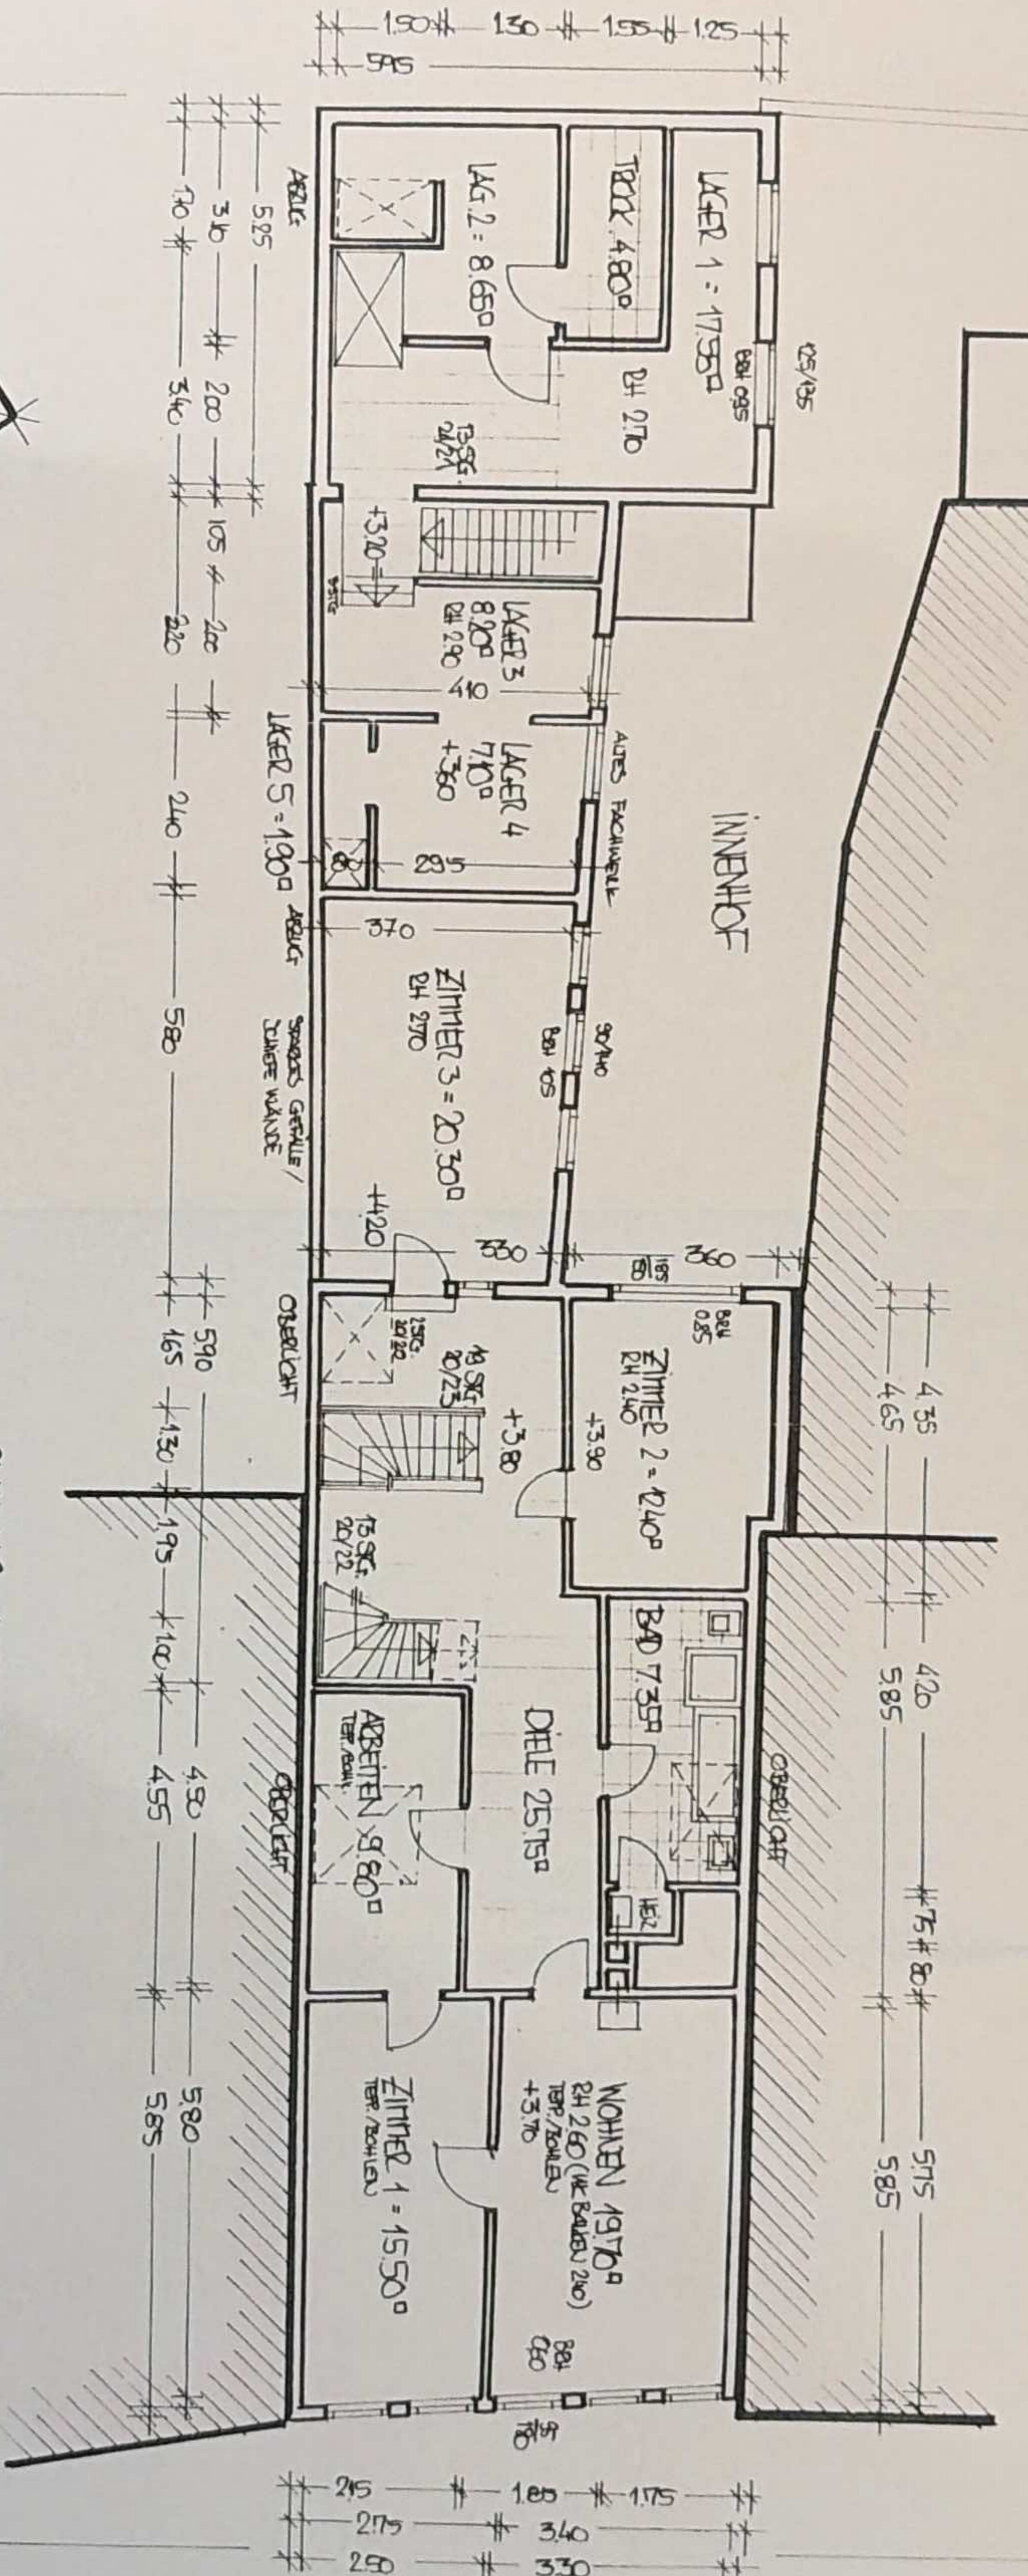

PLANUNG: MANFRED VON BARGEN - ARCHITECT -
2160 STADE, WETTERNSTRASSE 19
STADE, 28. MAI 1992

