UMBAU + MODERNISIERUNG "SCHLACHTEREI OSSENBRÜGGE"
IN 2160 STADE, FISCHMARKT 3

BESTAND ERDGESCHOSS 1:100

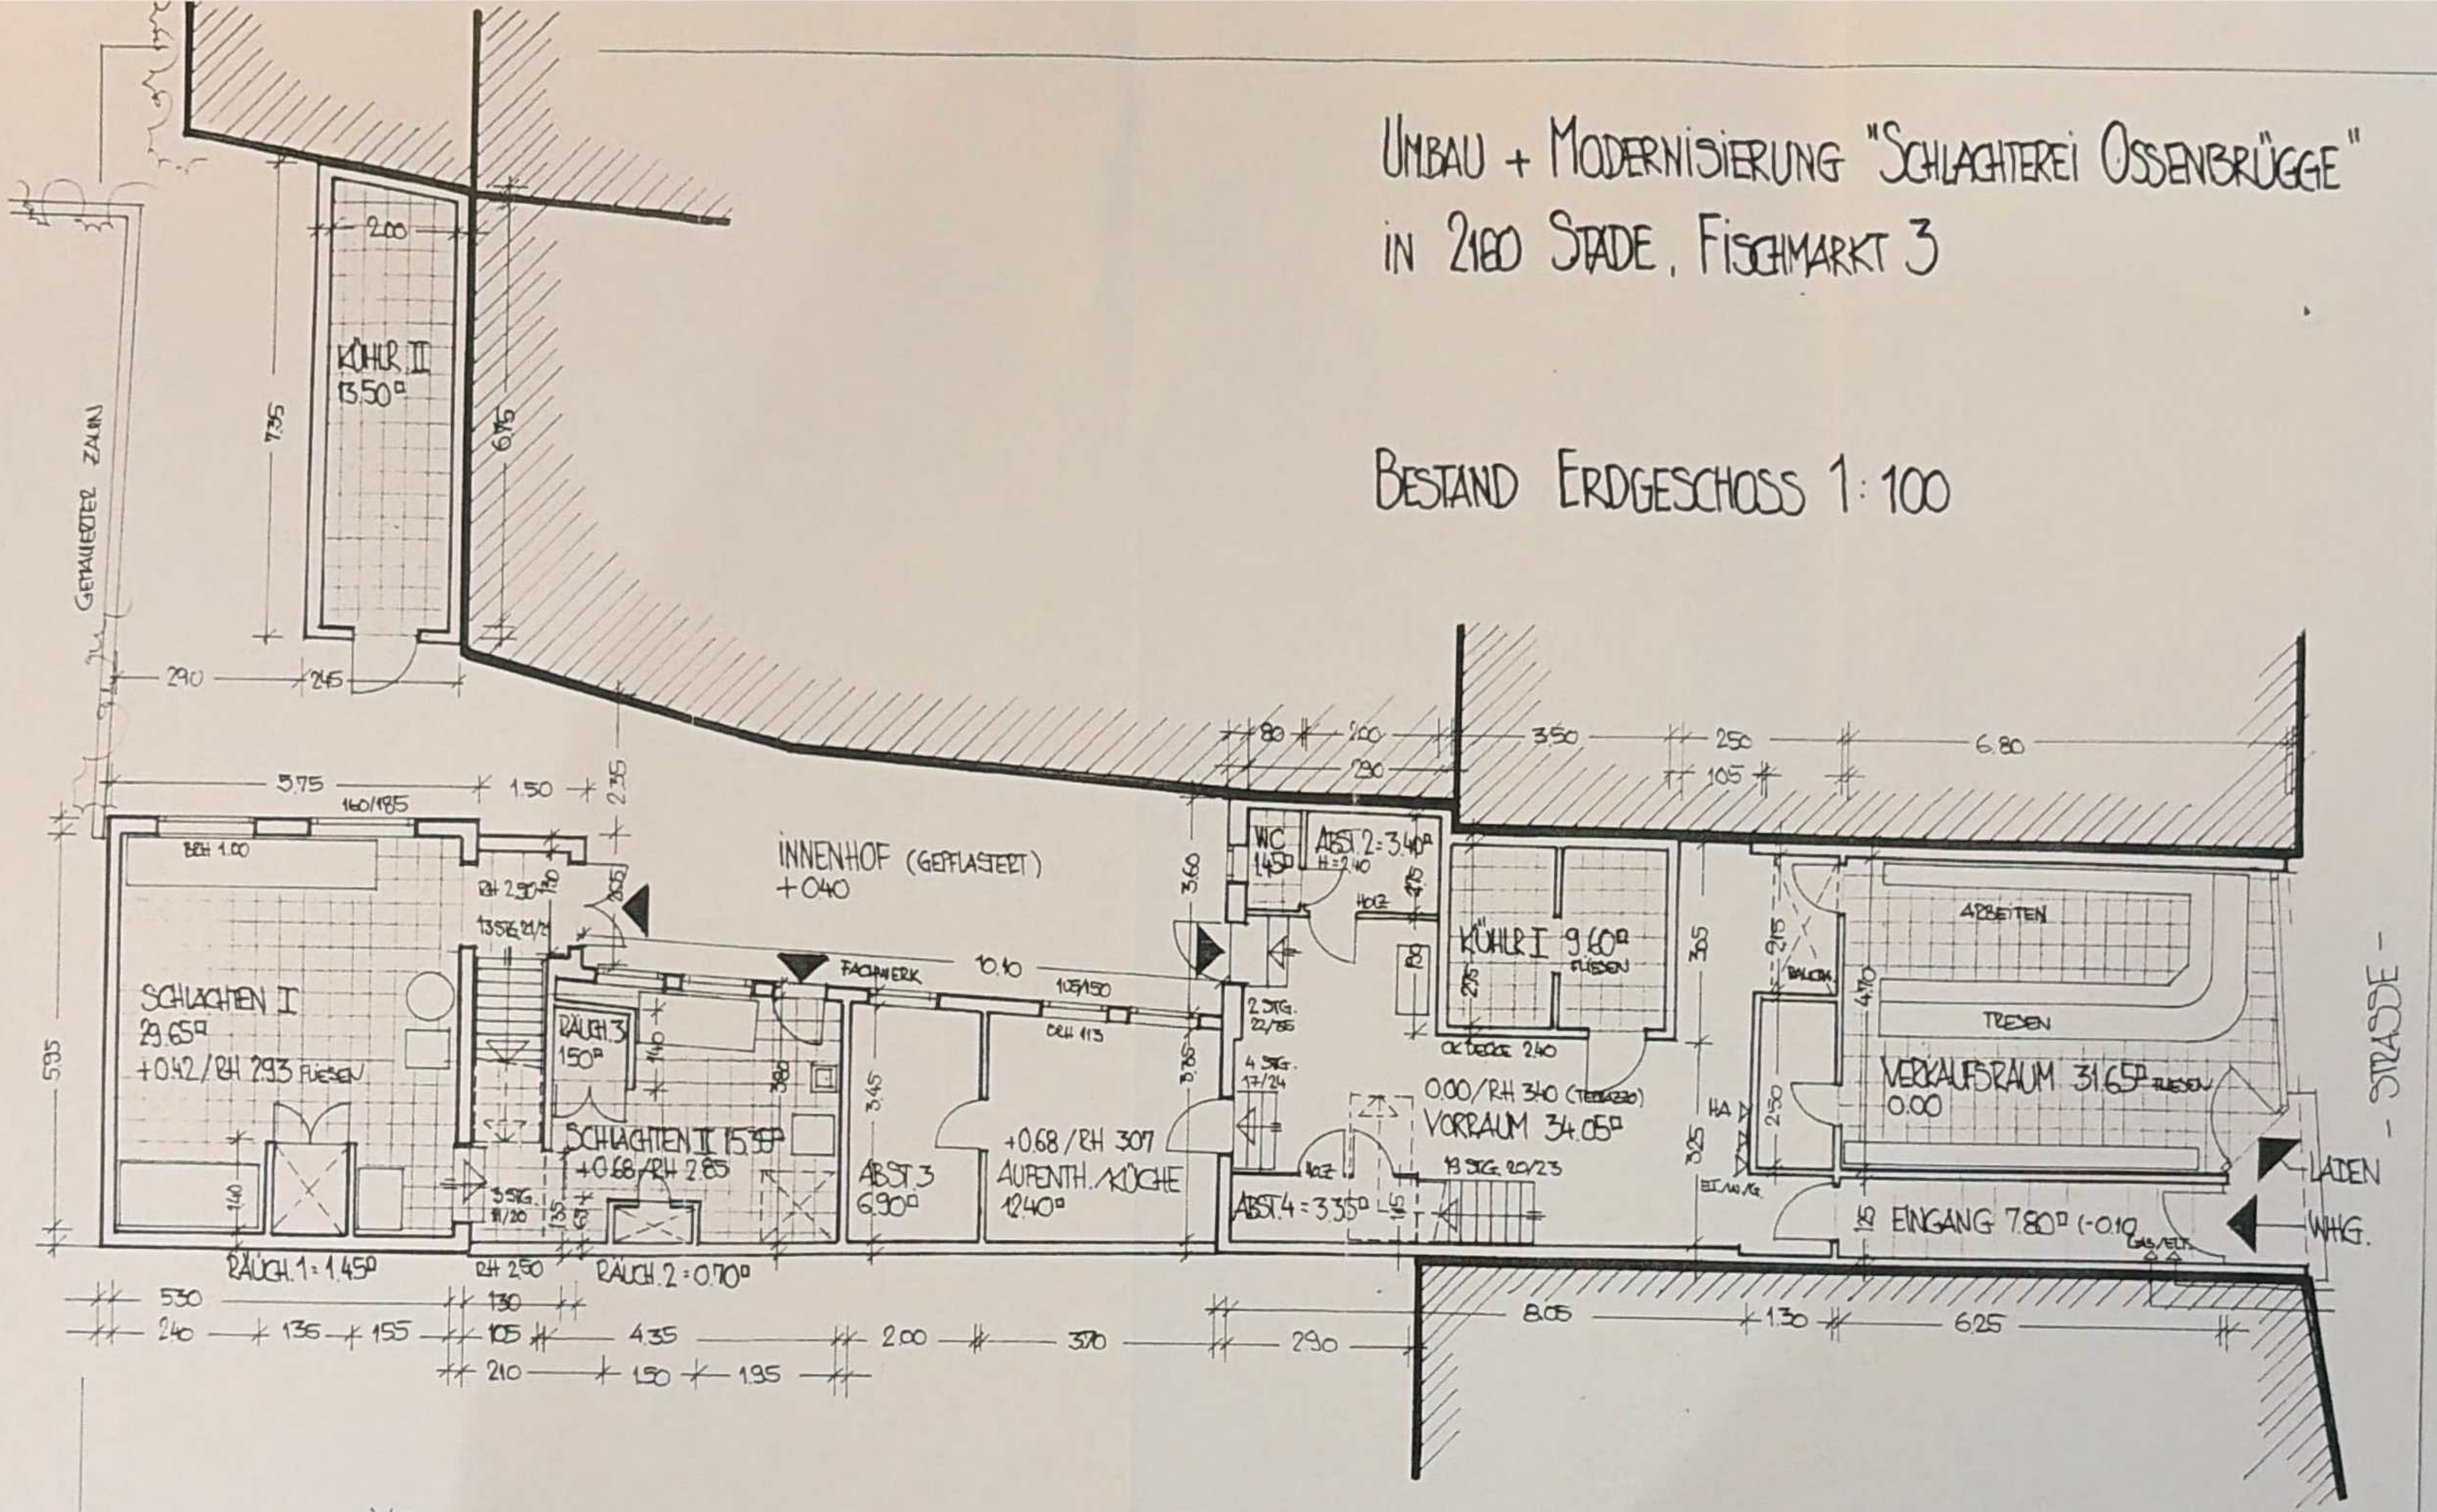

PLANUNG: MANFRED VON BARGEN -ARCHITEKT-
2160 STADE, WETTERNSTRASSE 19

STADE, 28. MAI 1992

ARCHITEKTENLISTE DER ARCHITEKTENKAMMER NIEDERSACHSEN • BÜRO BARGEN IN STADE
Architekt
Dipl.-Ing.
Manfred
von Bargen
Stade
EL 9.948

8