# UMBAU + MODERNISIERUNG "SCHLACHTEREI OSSENBRÜGGE"
# IN 2160 STADE, FISCHMARKT 3

## BESTAND DACHGESCHOSS 1:100

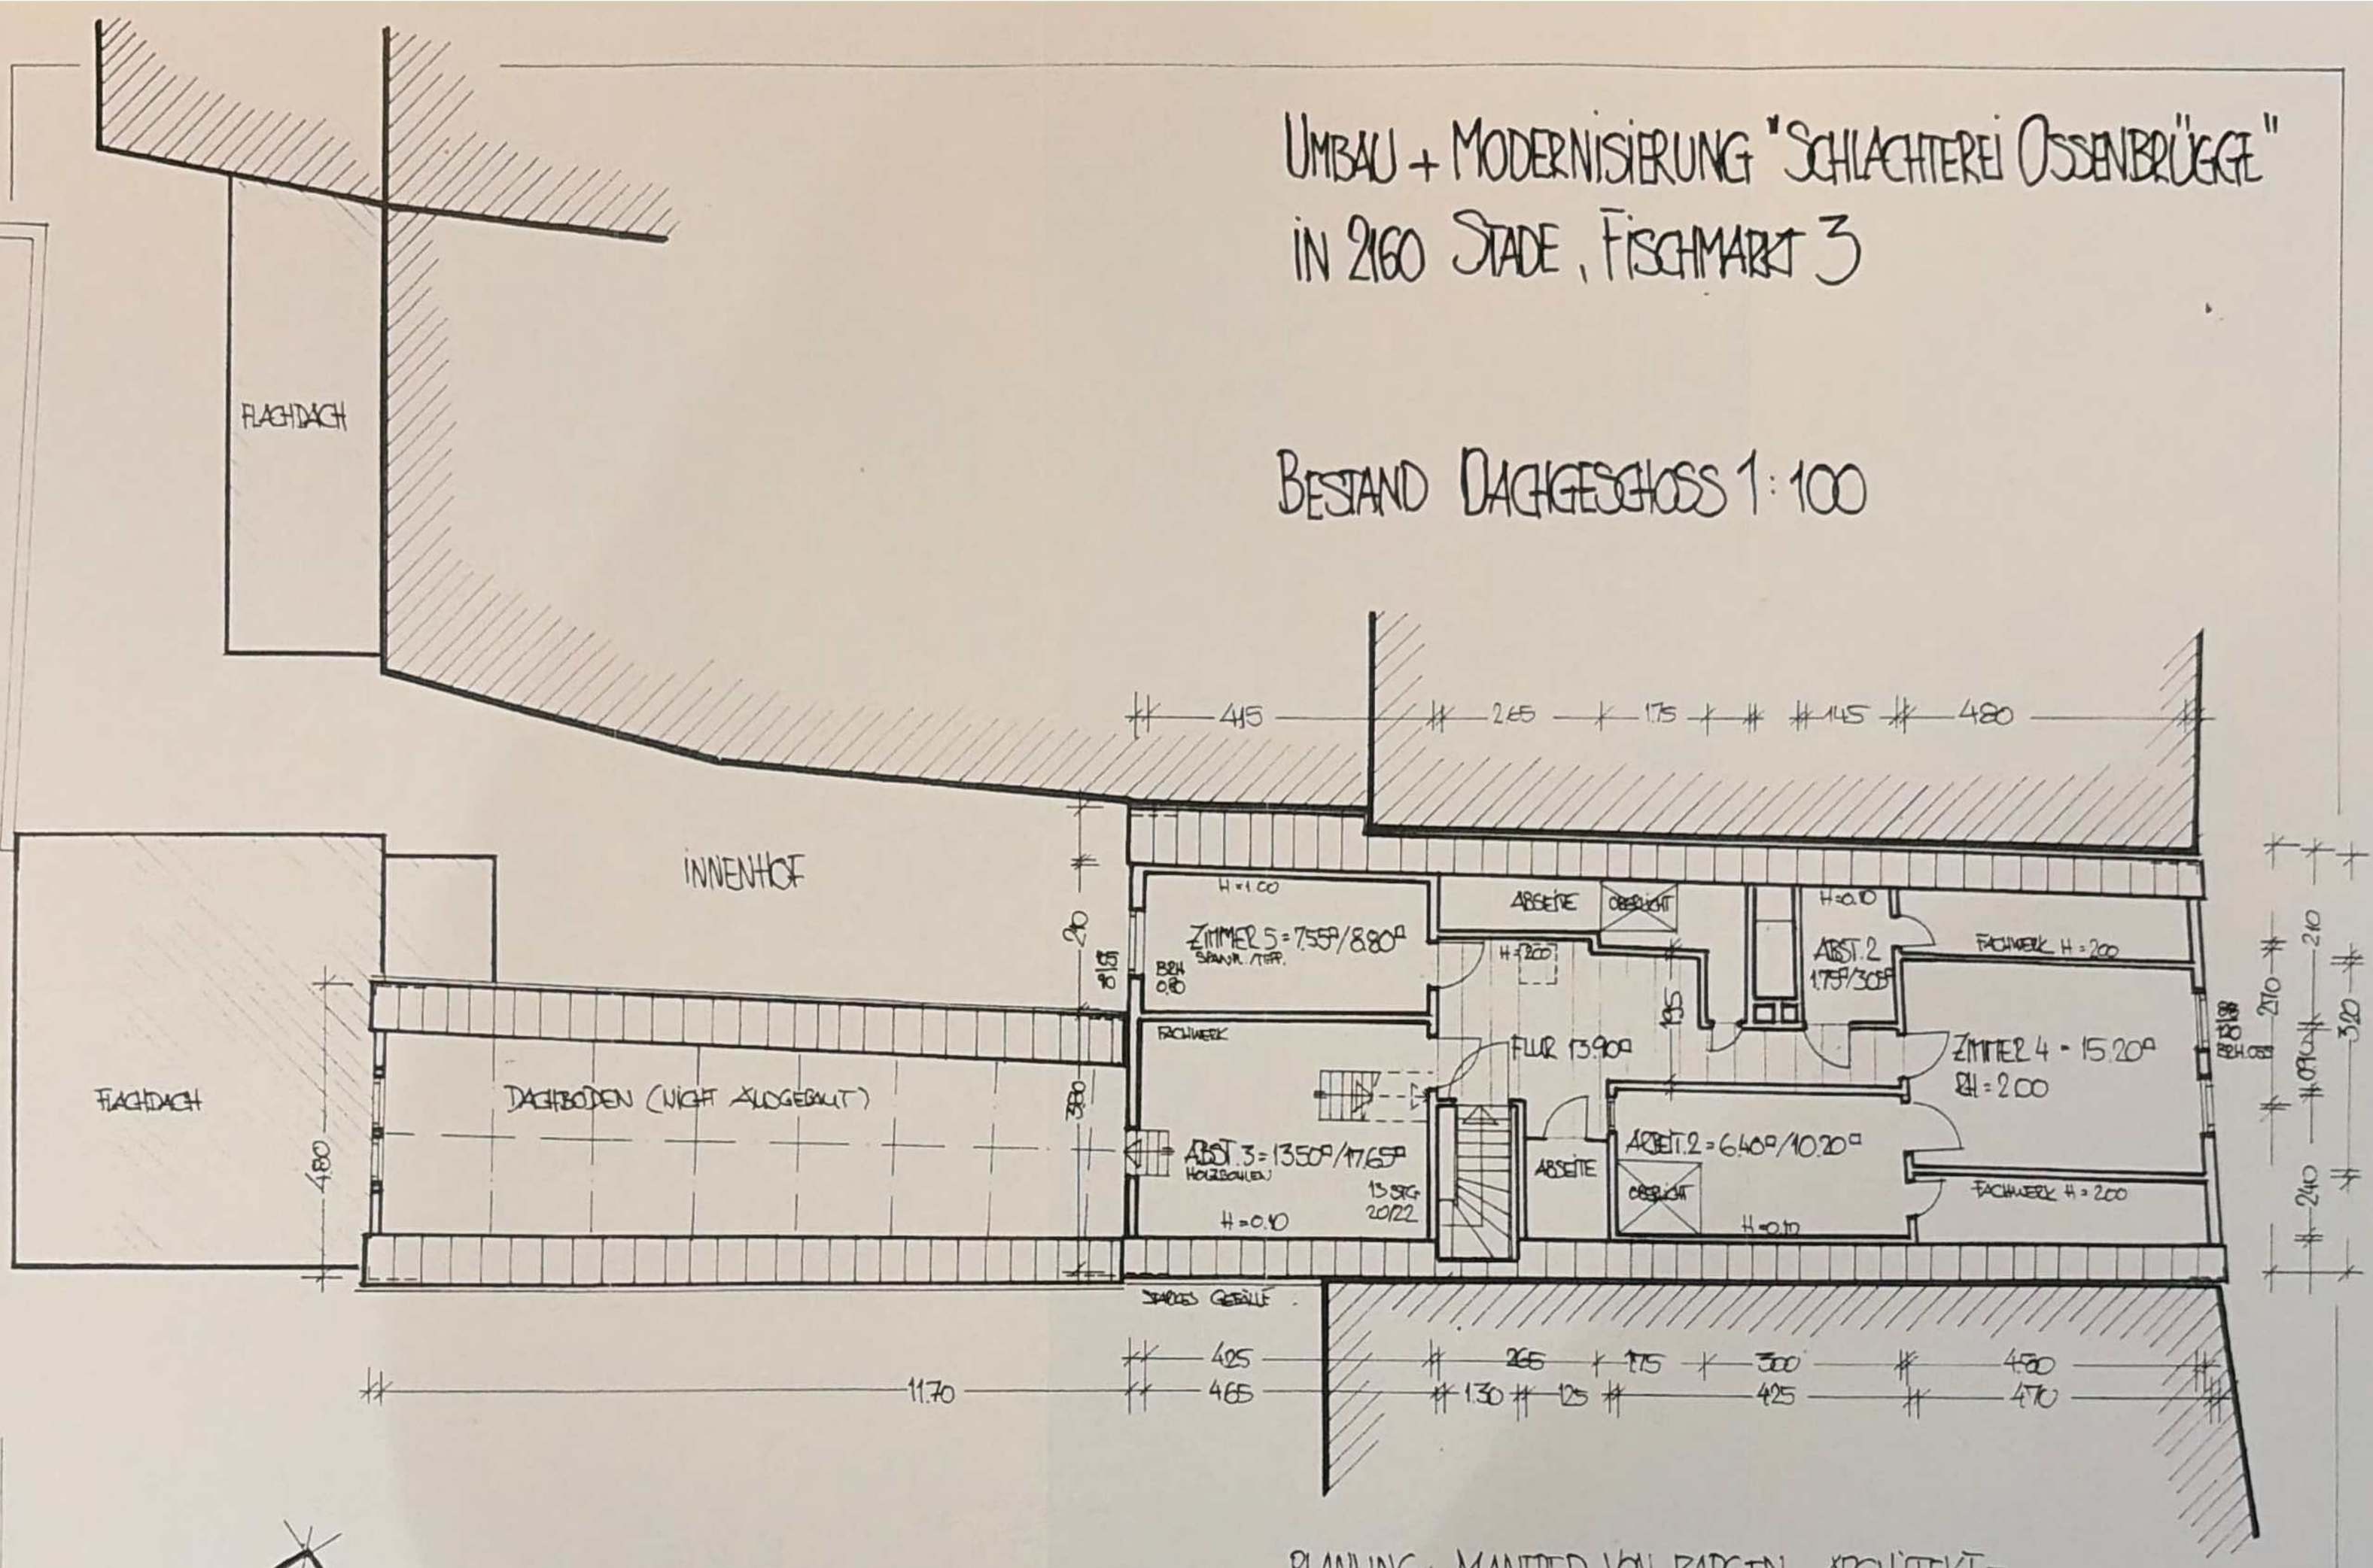


NORDEN

PLANUNG: MANFRED VON BARGEN - ARCHITEKT -
2160 STADE, WETTERNSTRASSE 19
STADE, 28. MAI 1992

EINGETRAGEN IN DIE ARCHITEKTENLISTE DER ARCHITEKTENKAMMER NIEDERSACHSEN
Architekt
Dipl.-Ing.
Manfred
von Bargen
Stade
EL 9.948