




Vermessungs- und Katasterverwaltung Niedersachsen

Gemeinde: Grünendeich
Gemarkung: Grünendeich
Flur: 4 Flurstück: 84 / 6

Liegenschaftskarte 1:1000

Standardpräsentation

Erstellt am: 20.08.2026

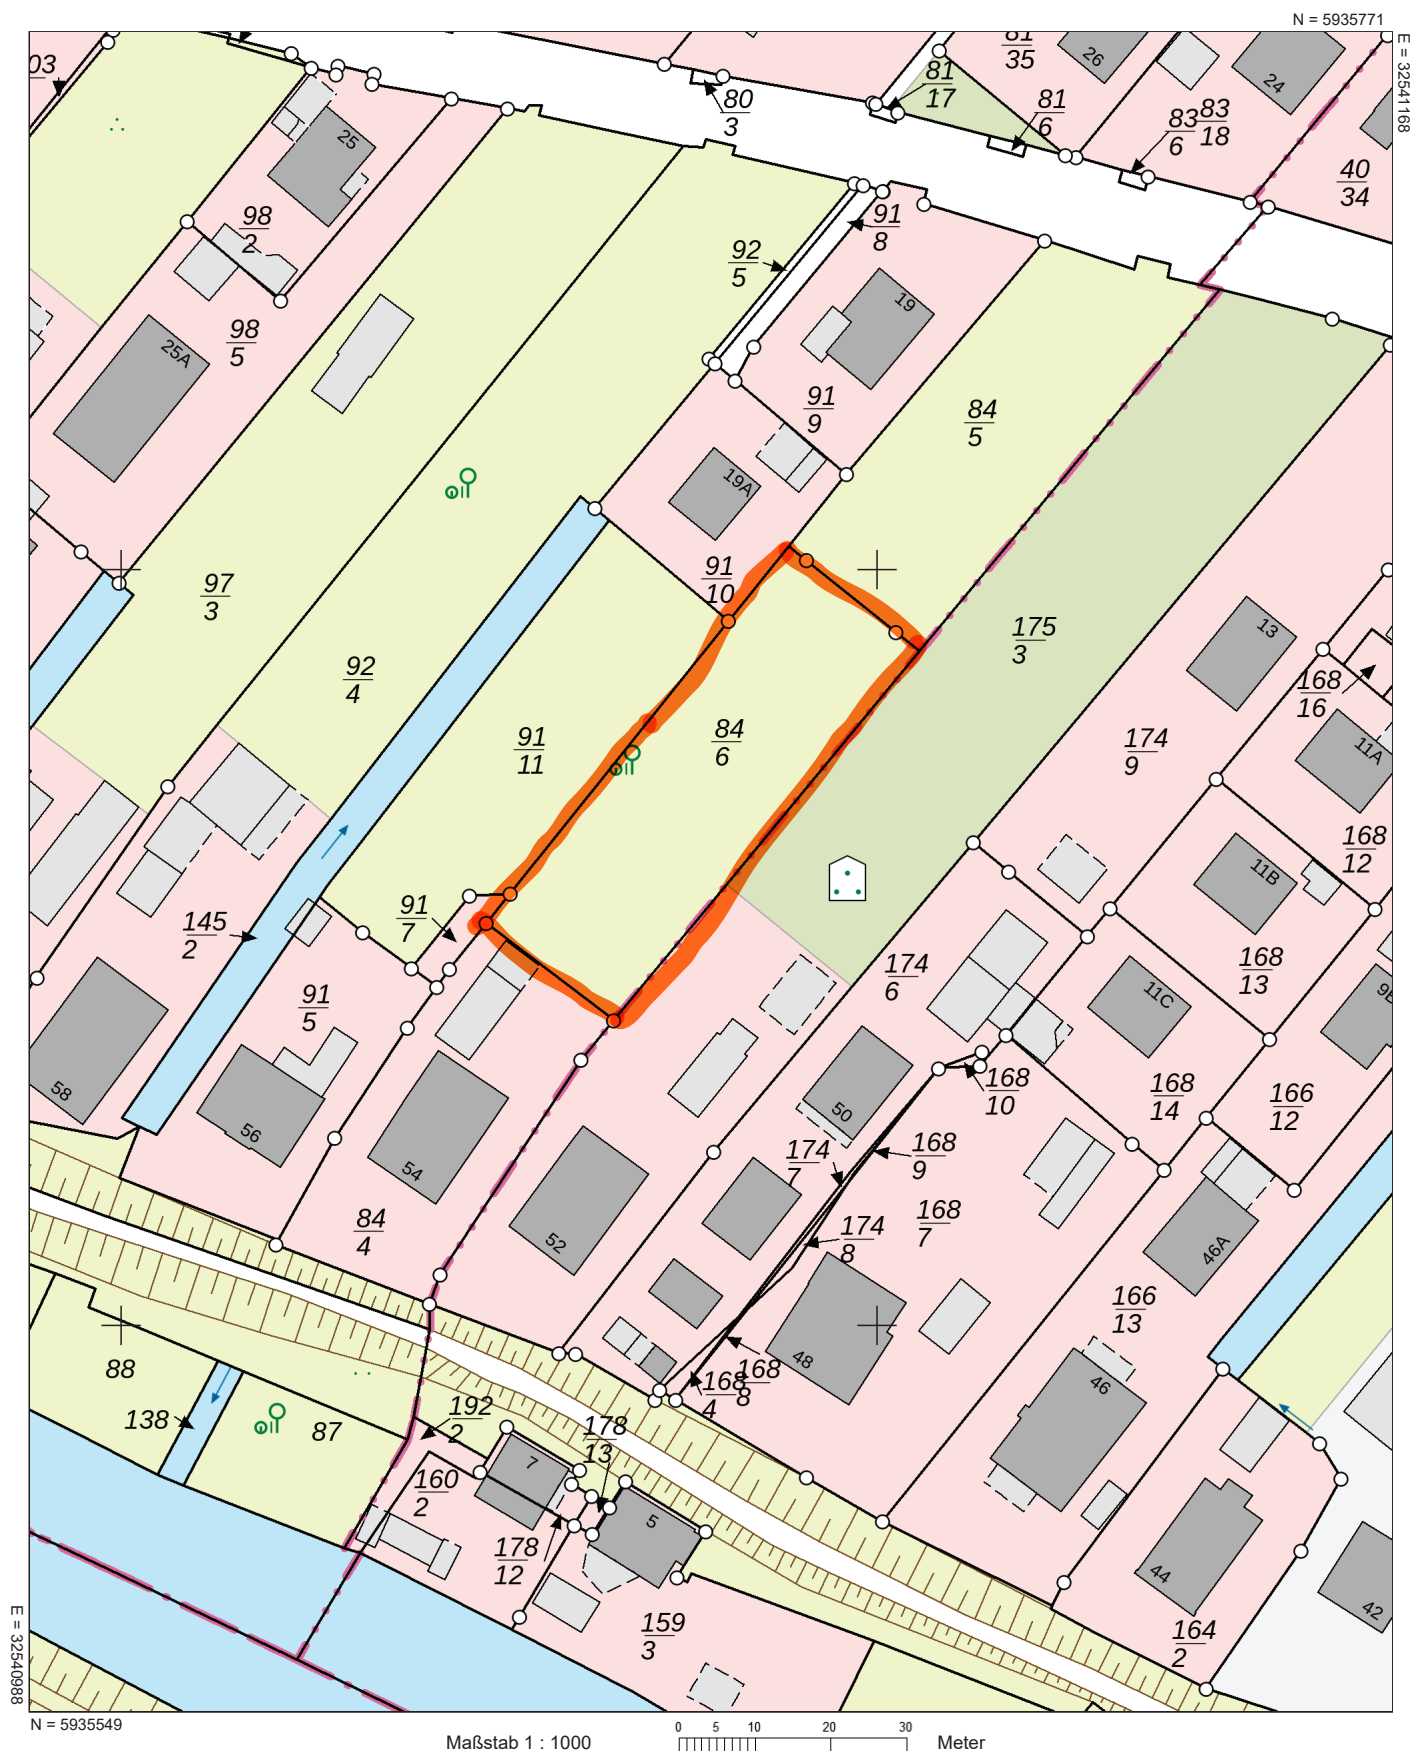

Verantwortlich für den Inhalt:

Landesamt für Geoinformation und Landesvermessung Niedersachsen
- Katasteramt Stade - Stand: 11.08.2026
Am Sande 4 B
21682 Stade

Bereitgestellt durch:



LGLN

Landesamt für Geoinformation und Landesvermessung Niedersachsen

Zeichen: 20260820_133582

Bei einer Verwertung für nichteigene oder wirtschaftliche Zwecke oder einer öffentlichen Wiedergabe sind die Allgemeinen Geschäfts- und Nutzungsbedingungen (AGNB) zu beachten; ggf. sind erforderliche Nutzungsrechte über einen zusätzlich mit der für den Inhalt verantwortlichen Behörde abzuschließenden Nutzungsvertrag zu erwerben.