




# Vermessungs- und Katasterverwaltung Niedersachsen

Gemeinde: Stade, Hansestadt  
Gemarkung: Bützfleth  
Flur: 26 Flurstück: 27 / 4

# Liegenschaftsgrafik 1:500

Erstellt am: 30.05.2025

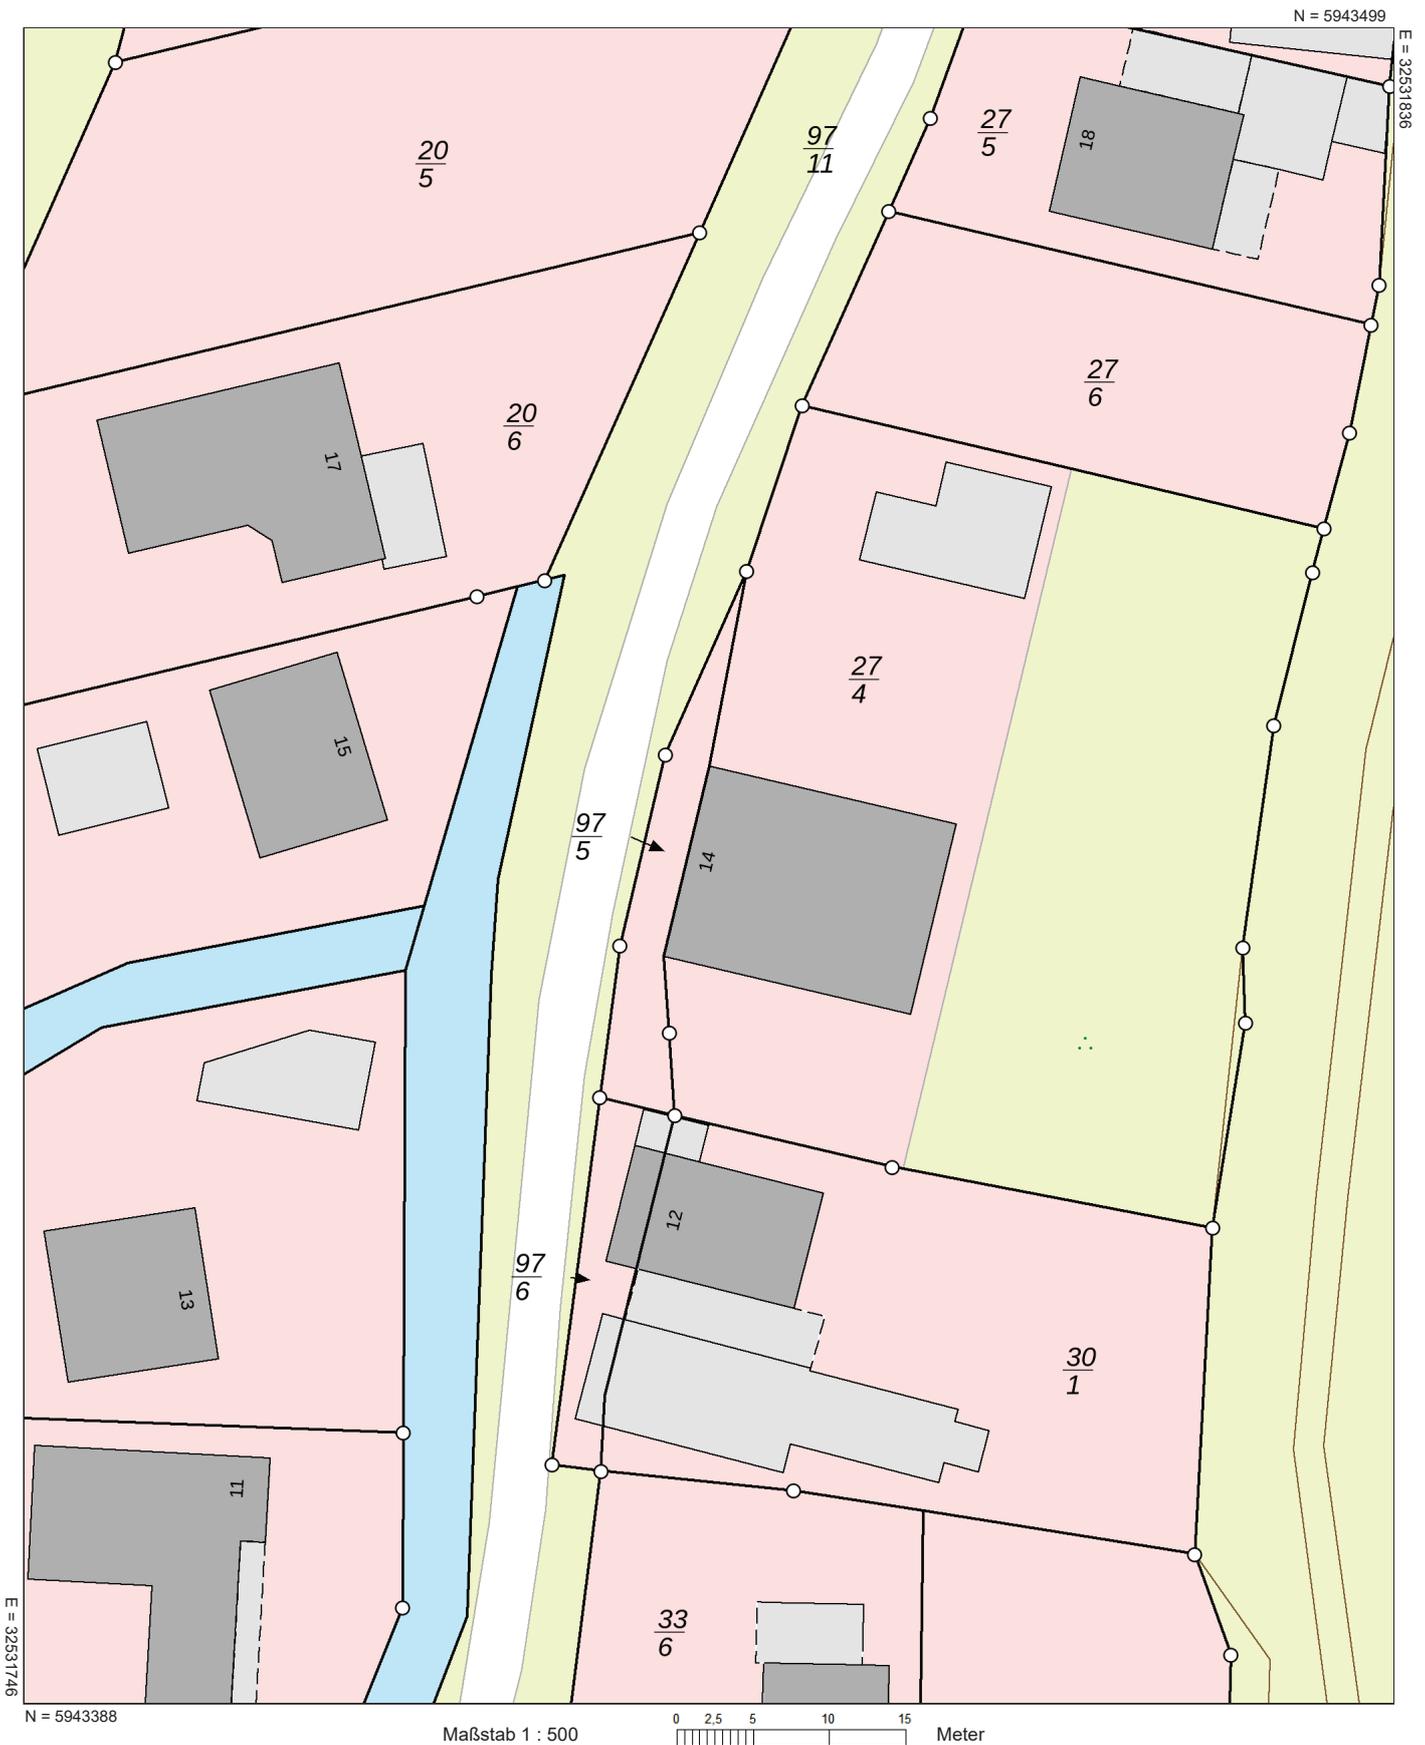

### Verantwortlich für den Inhalt:

Landesamt für Geoinformation und Landesvermessung Niedersachsen  
- Katasteramt Stade - Stand: 28.05.2025  
Am Sande 4 B  
21682 Stade

### Bereitgestellt durch:

 **LGLN**  
Landesamt für Geoinformation und Landesvermessung Niedersachsen

Zeichen: 20250530\_104286

Bei einer Verwertung für nichteigene oder wirtschaftliche Zwecke oder einer öffentlichen Wiedergabe sind die Allgemeinen Geschäfts- und Nutzungsbedingungen (AGNB) zu beachten; ggf. sind erforderliche Nutzungsrechte über einen zusätzlich mit der für den Inhalt verantwortlichen Behörde abzuschließenden Nutzungsvertrag zu erwerben.