



Vermessungs- und Katasterverwaltung Niedersachsen

Gemeinde: Drochtersen

Gemarkung: Assel


Flur: 12 Flurstück: 13 / 21

Liegenschaftskarte 1:2000

Standardpräsentation


Erstellt am: 09.06.2026

N = 5949015

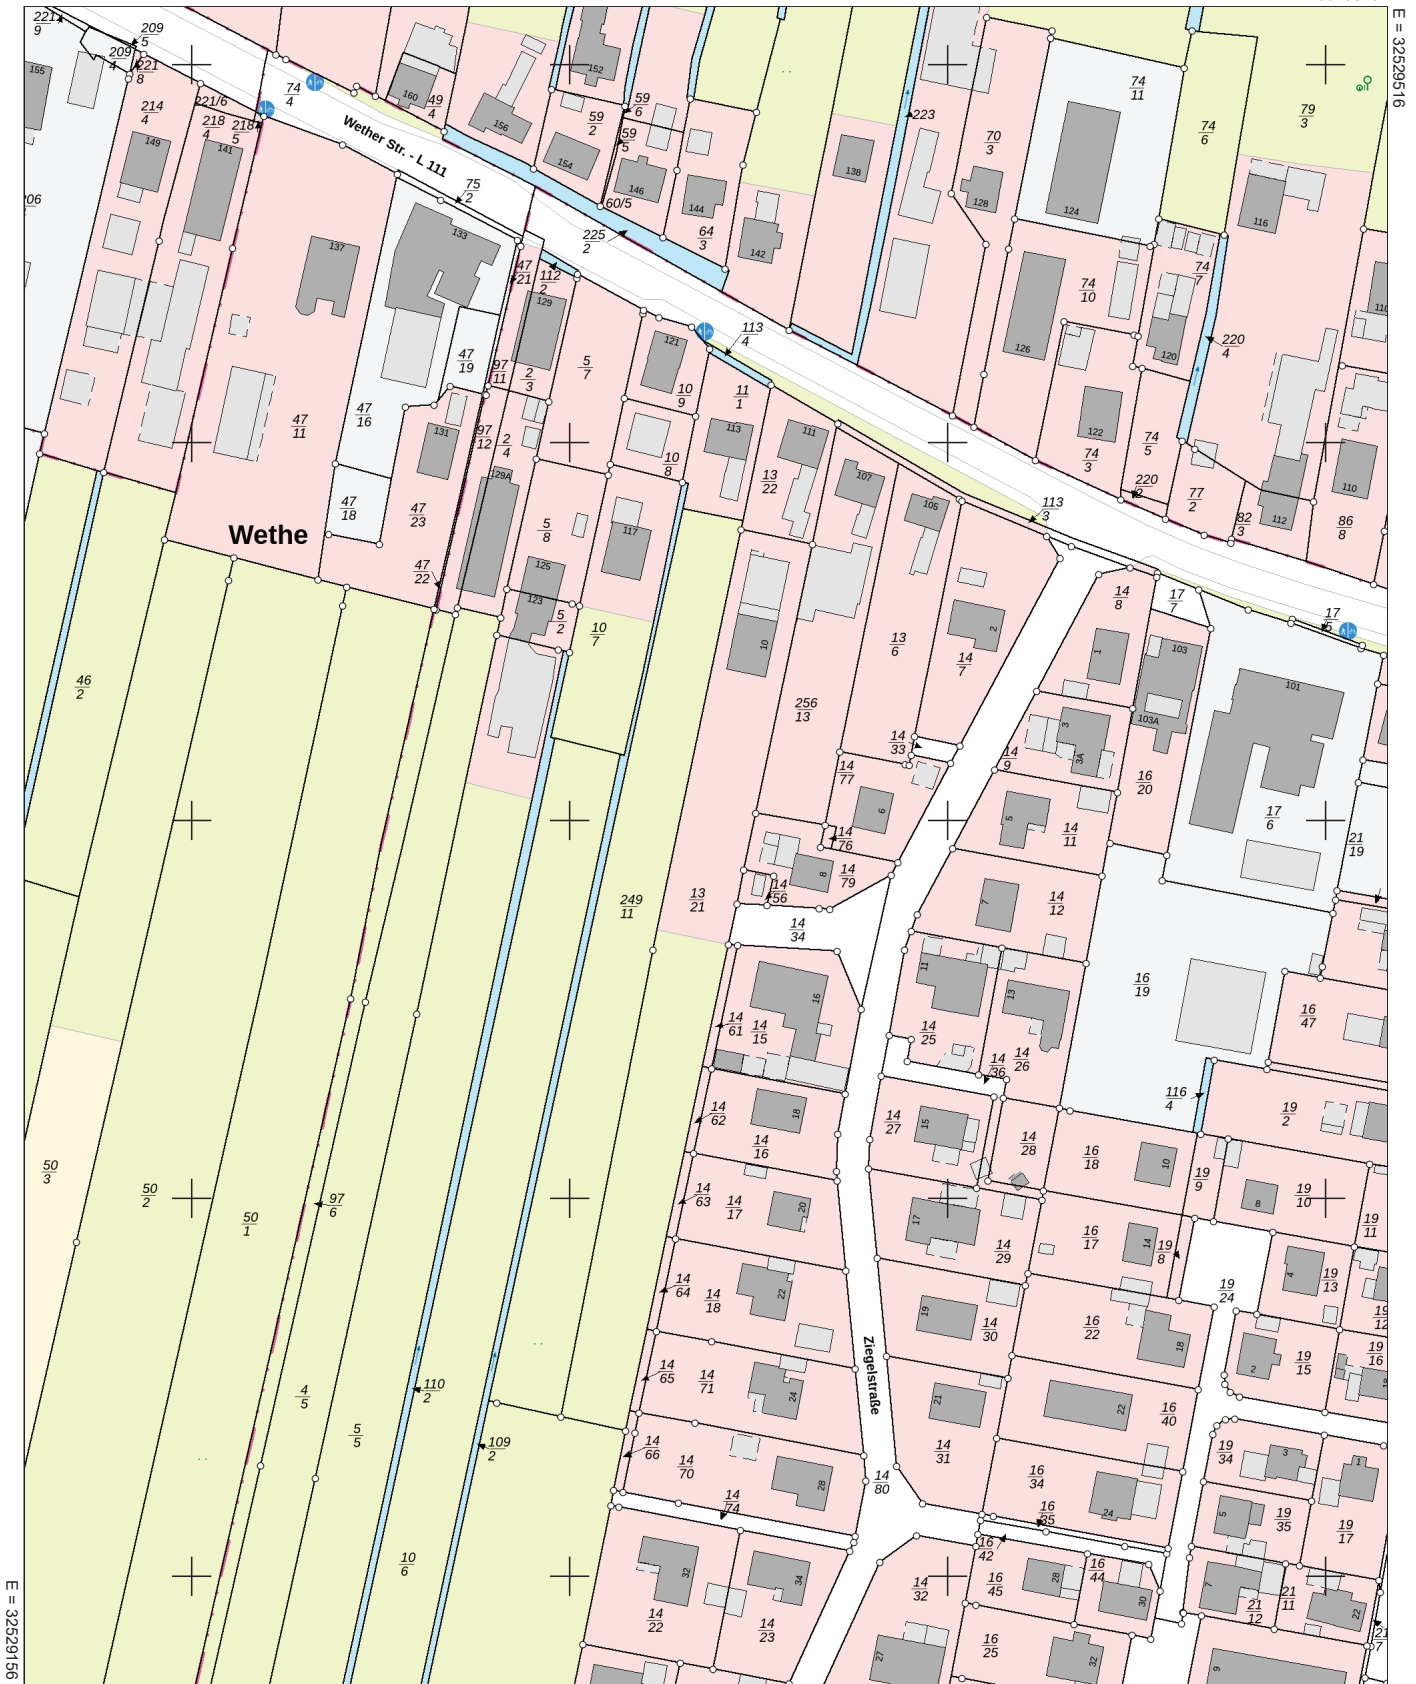

N = 5948571

Maßstab 1 : 2000

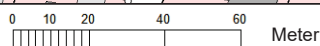

Meter

Verantwortlich für den Inhalt:

Landesamt für Geoinformation und Landesvermessung Niedersachsen

- Katasteramt Stade - Stand: 05.06.2026

Am Sande 4 B

21682 Stade

Bereitgestellt durch:



Landesamt für Geoinformation und Landesvermessung Niedersachsen

Zeichen: 20260609_128810

Bei einer Verwertung für nichteigene oder wirtschaftliche Zwecke oder einer öffentlichen Wiedergabe sind die Allgemeinen Geschäfts- und Nutzungsbedingungen (AGNB) zu beachten; ggf. sind erforderliche Nutzungsrechte über einen zusätzlich mit der für den Inhalt verantwortlichen Behörde abzuschließenden Nutzungsvertrag zu erwerben.