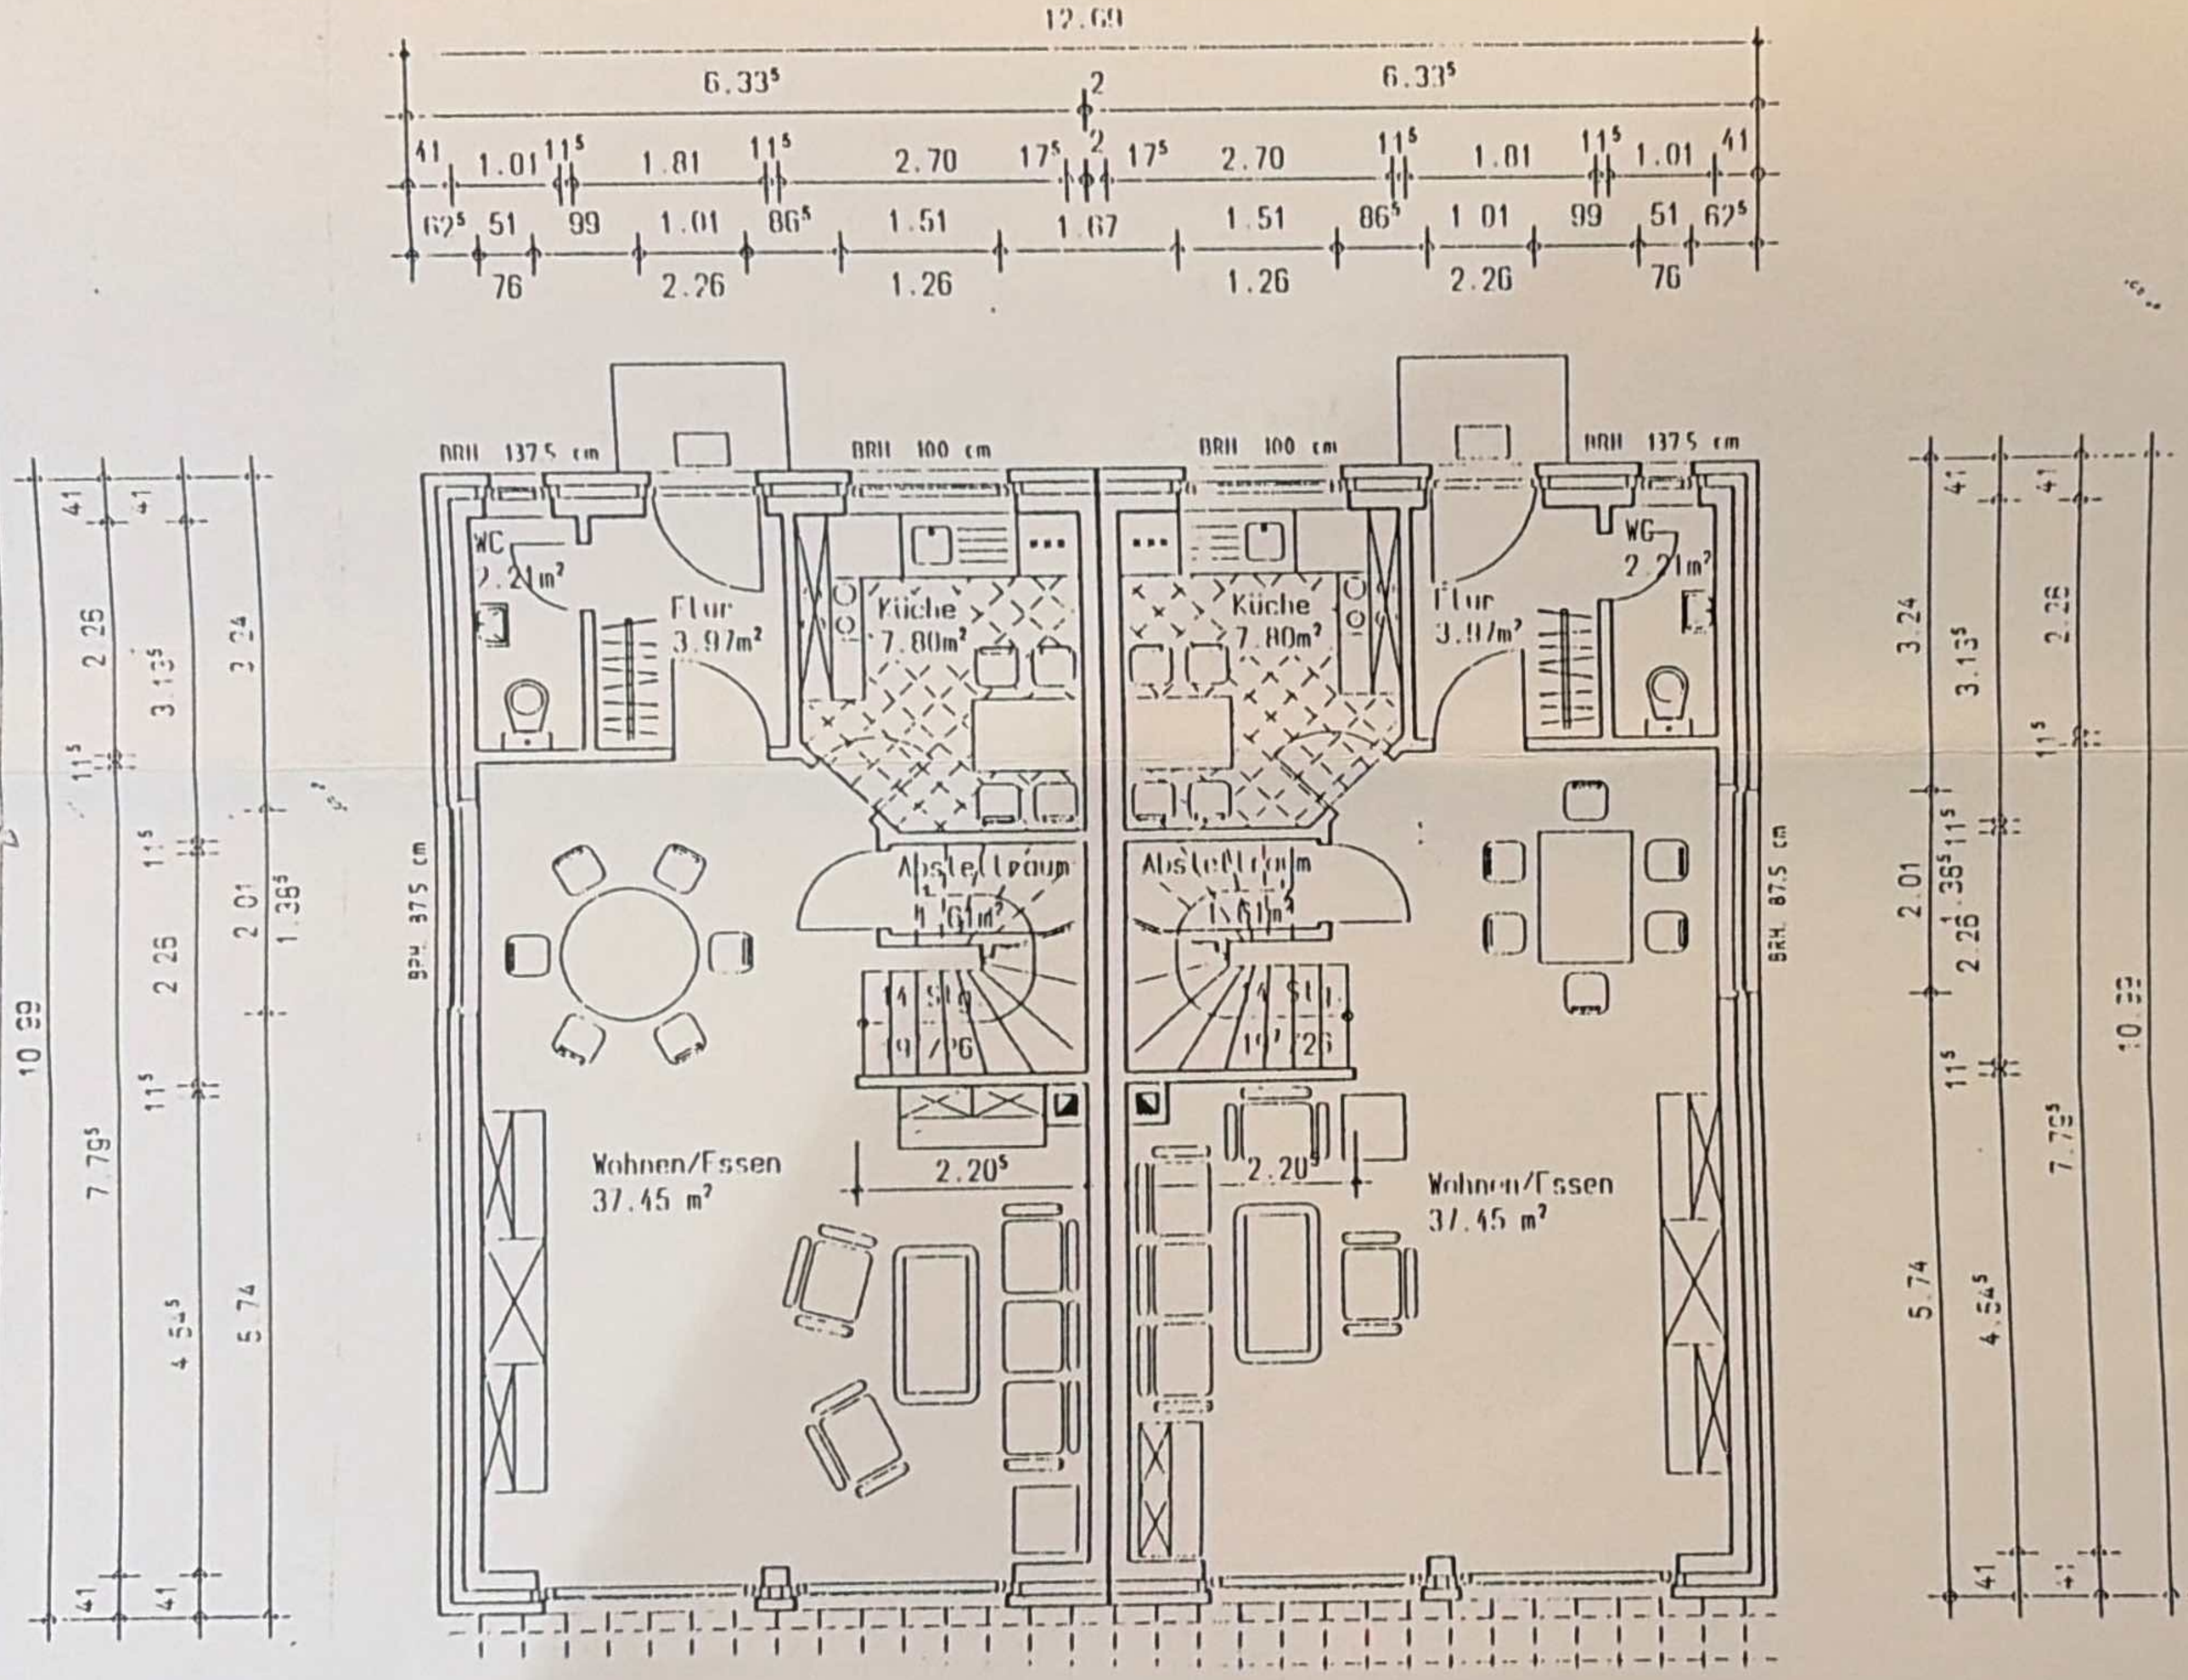

12.69
6.33⁵
2
6.33⁵
41
1.01
11⁵
1.81
11⁵
2.70
17⁵
2
17⁵
2.70
11⁵
1.81
11⁵
1.01
41
62⁵
51
99
1.01
86⁵
1.51
1.67
1.51
86⁵
1.01
99
51
62⁵
76
2.26
1.26
1.26
2.26
76
BRH 137.5 cm
BRH 100 cm
BRH 100 cm
BRH 137.5 cm
WC
2.21m²
Flur
3.97m²
Küche
7.80m²
Küche
7.80m²
Flur
3.97m²
WC
2.21m²
BRH 87.5 cm
Abstellraum
1.61m²
Abstellraum
1.61m²
BRH 87.5 cm
Wohnen/Essen
37.45 m²
2.20⁵
2.20⁵
Wohnen/Essen
37.45 m²
10.99
7.79⁵
4.54⁵
5.74
2.01
1.36⁵
2.26
3.13⁵
3.24
41
11⁵