


Sämtliche trag.
nach genehm.
Berechnungen

Alle Treppen und Luken
sicherung erhalten. Lüftung
steigen müssen mit Feuer

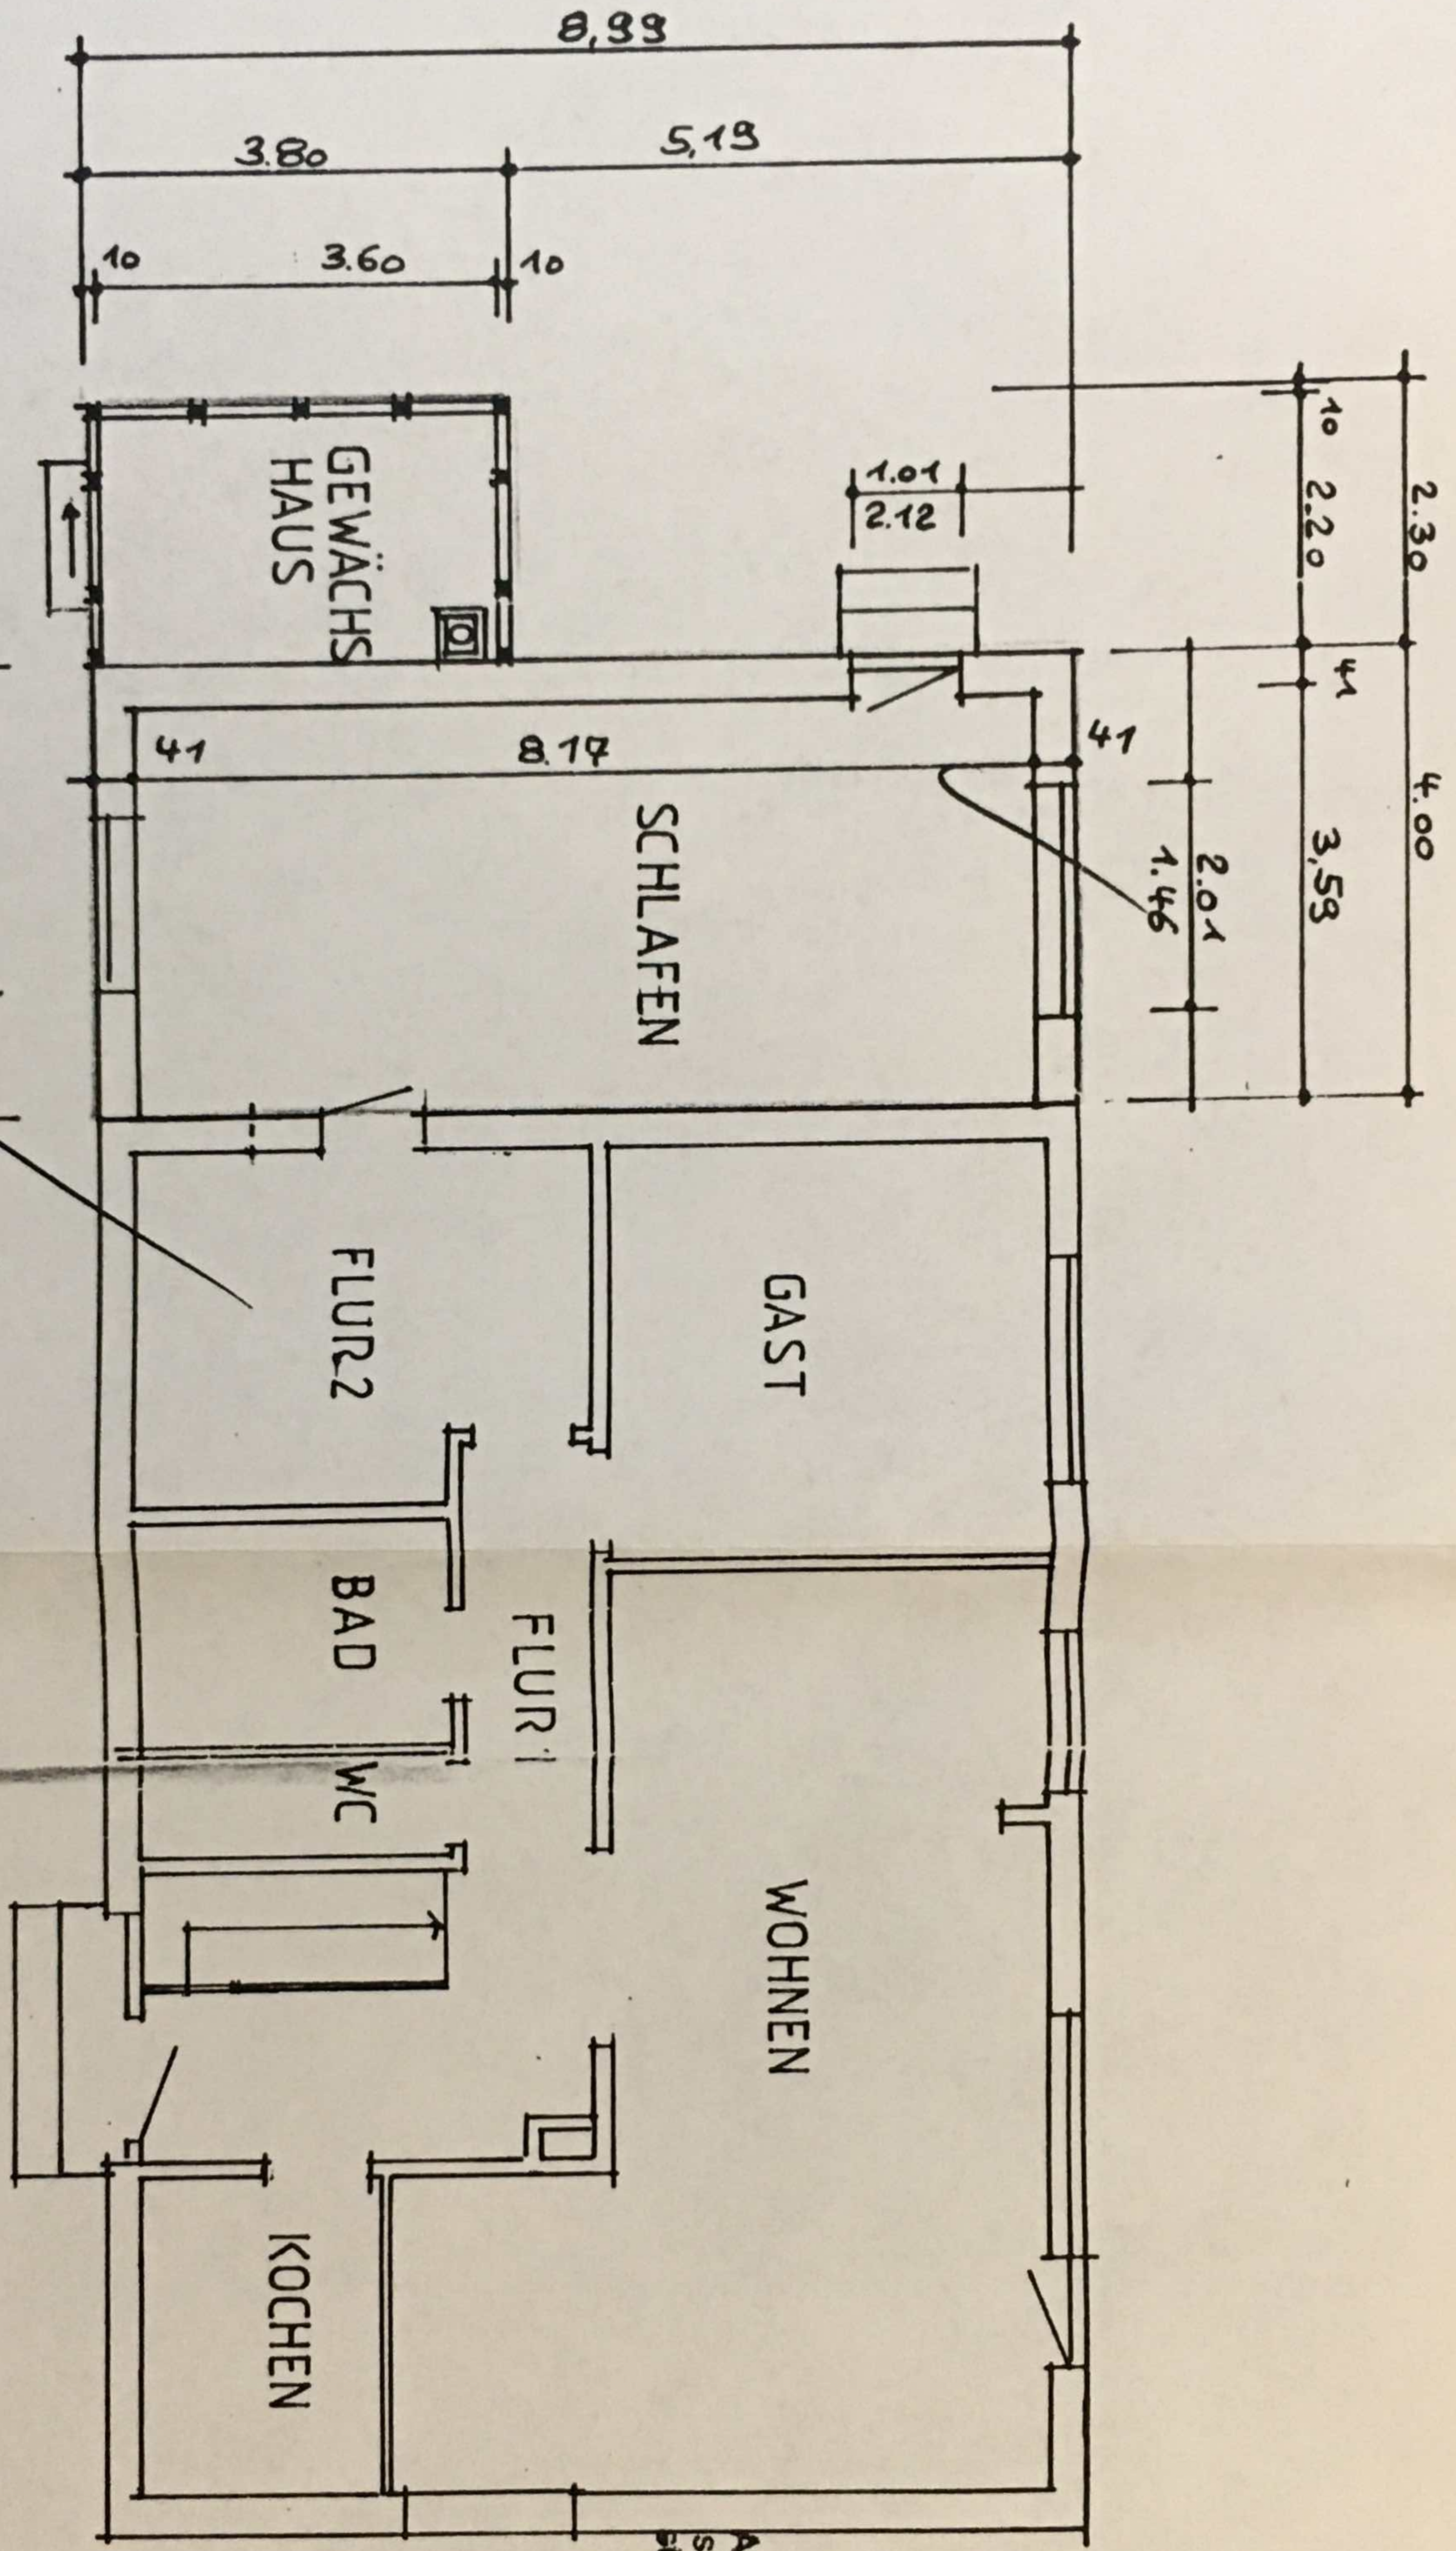

ERDGESCHOSS

In tragenden Innenwänden und Innenschalen von Außen-
wänden dürfen Schlitz- für Installationen nur nach
DIN 1053, Teil 1, 8.3 (Tabelle 10) ohne statischen Nach-
weis angeordnet werden.

... sind gegen Feuchtig-
keitsbefall zu imprägnieren.

0 cm

35