Vermessungsverwaltung Baden-Württemberg

Landratsamt Lörrach
Vermessungsbehörde
Im Entenbad 11+13
79541 Lörrach

Auszug aus dem Liegenschaftskataster

Liegenschaftskarte 1 : 500

Erstellt am 10.03.2026

Flurstück: 1557 - 1561
Flur:
Gemarkung: Hausen

Gemeinde: Hausen im Wiesental
Kreis: Lörrach
Regierungsbezirk: Freiburg

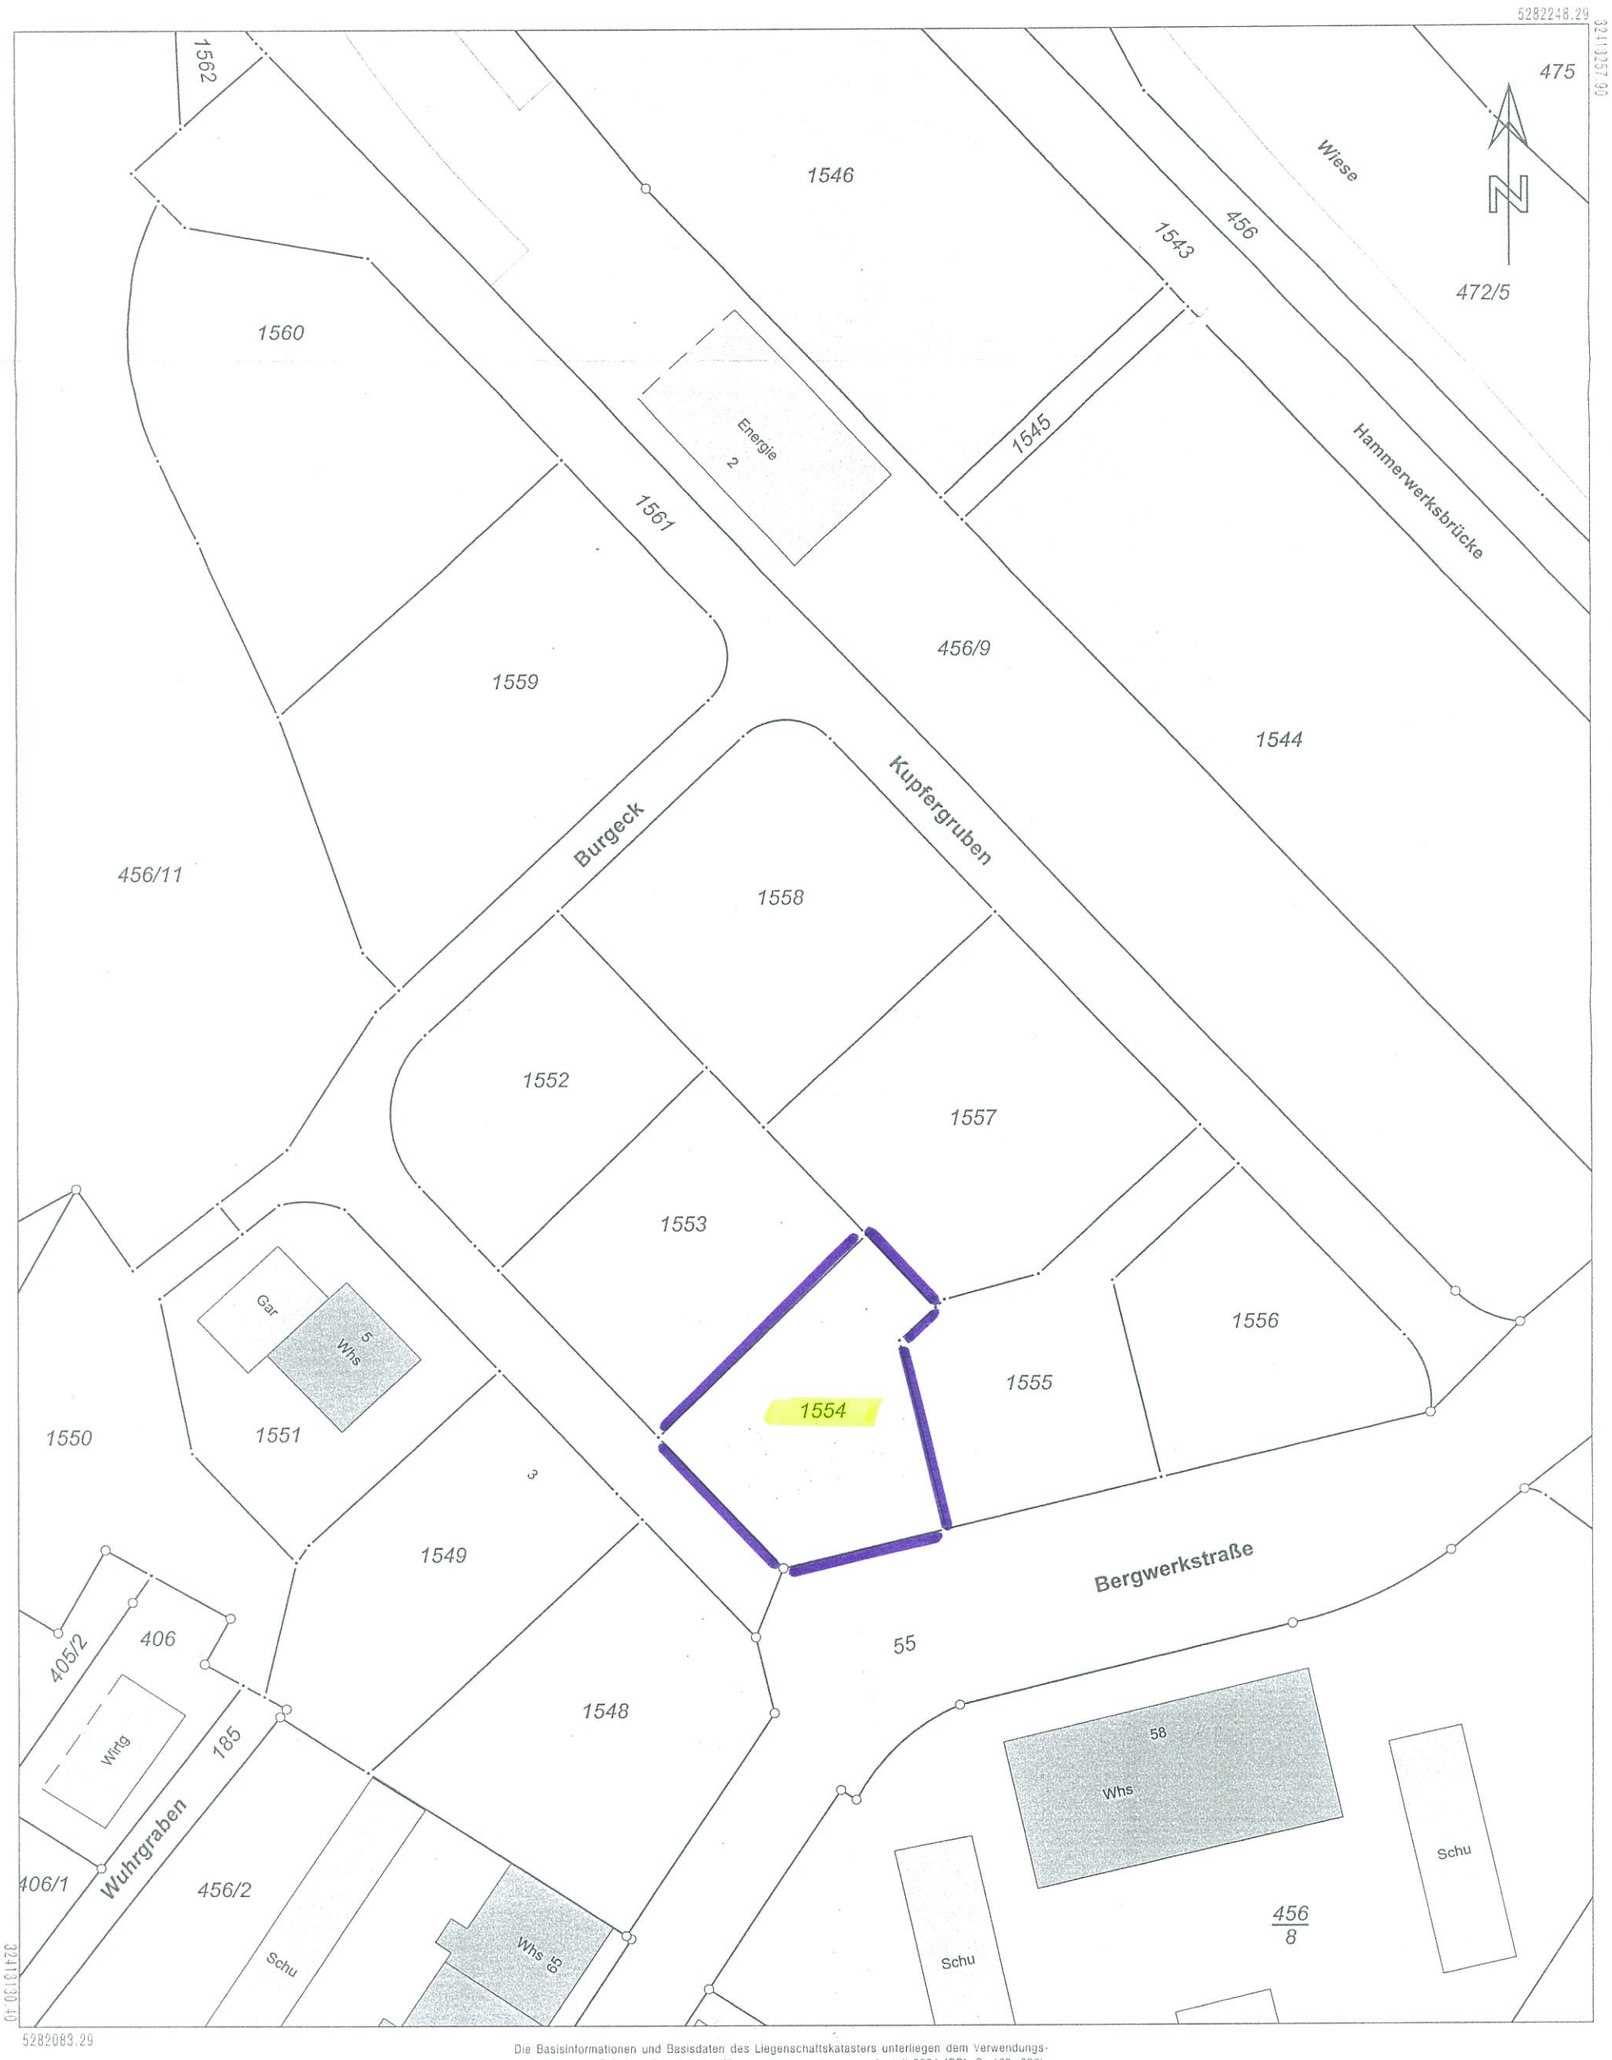

Maßstab 1:500 0 5 10 15 Meter

Die Basisinformationen und Basisdaten des Liegenschaftskatasters unterliegen dem Verwendungsvorbehalt nach § 2 Abs. 3 und 4 des Vermessungsgesetzes vom 1. Juli 2004 (GBl. S. 469, 509) in der derzeit gültigen Fassung. Sie dürfen vom Empfänger nur für den Zweck verwendet werden, zu dem sie übermittelt worden sind. Eine Verwendung für andere Zwecke ist nur zulässig, wenn die Vermessungsbehörde eingewilligt hat.