


Flurstück: 1557 - 1561
Flur: 1557
Gemarkung: Hausen

Gemeinde: Hausen im Wiesental
Kreis: Lörrach
Regierungsbezirk: Freiburg

32413257.90

5282248.29

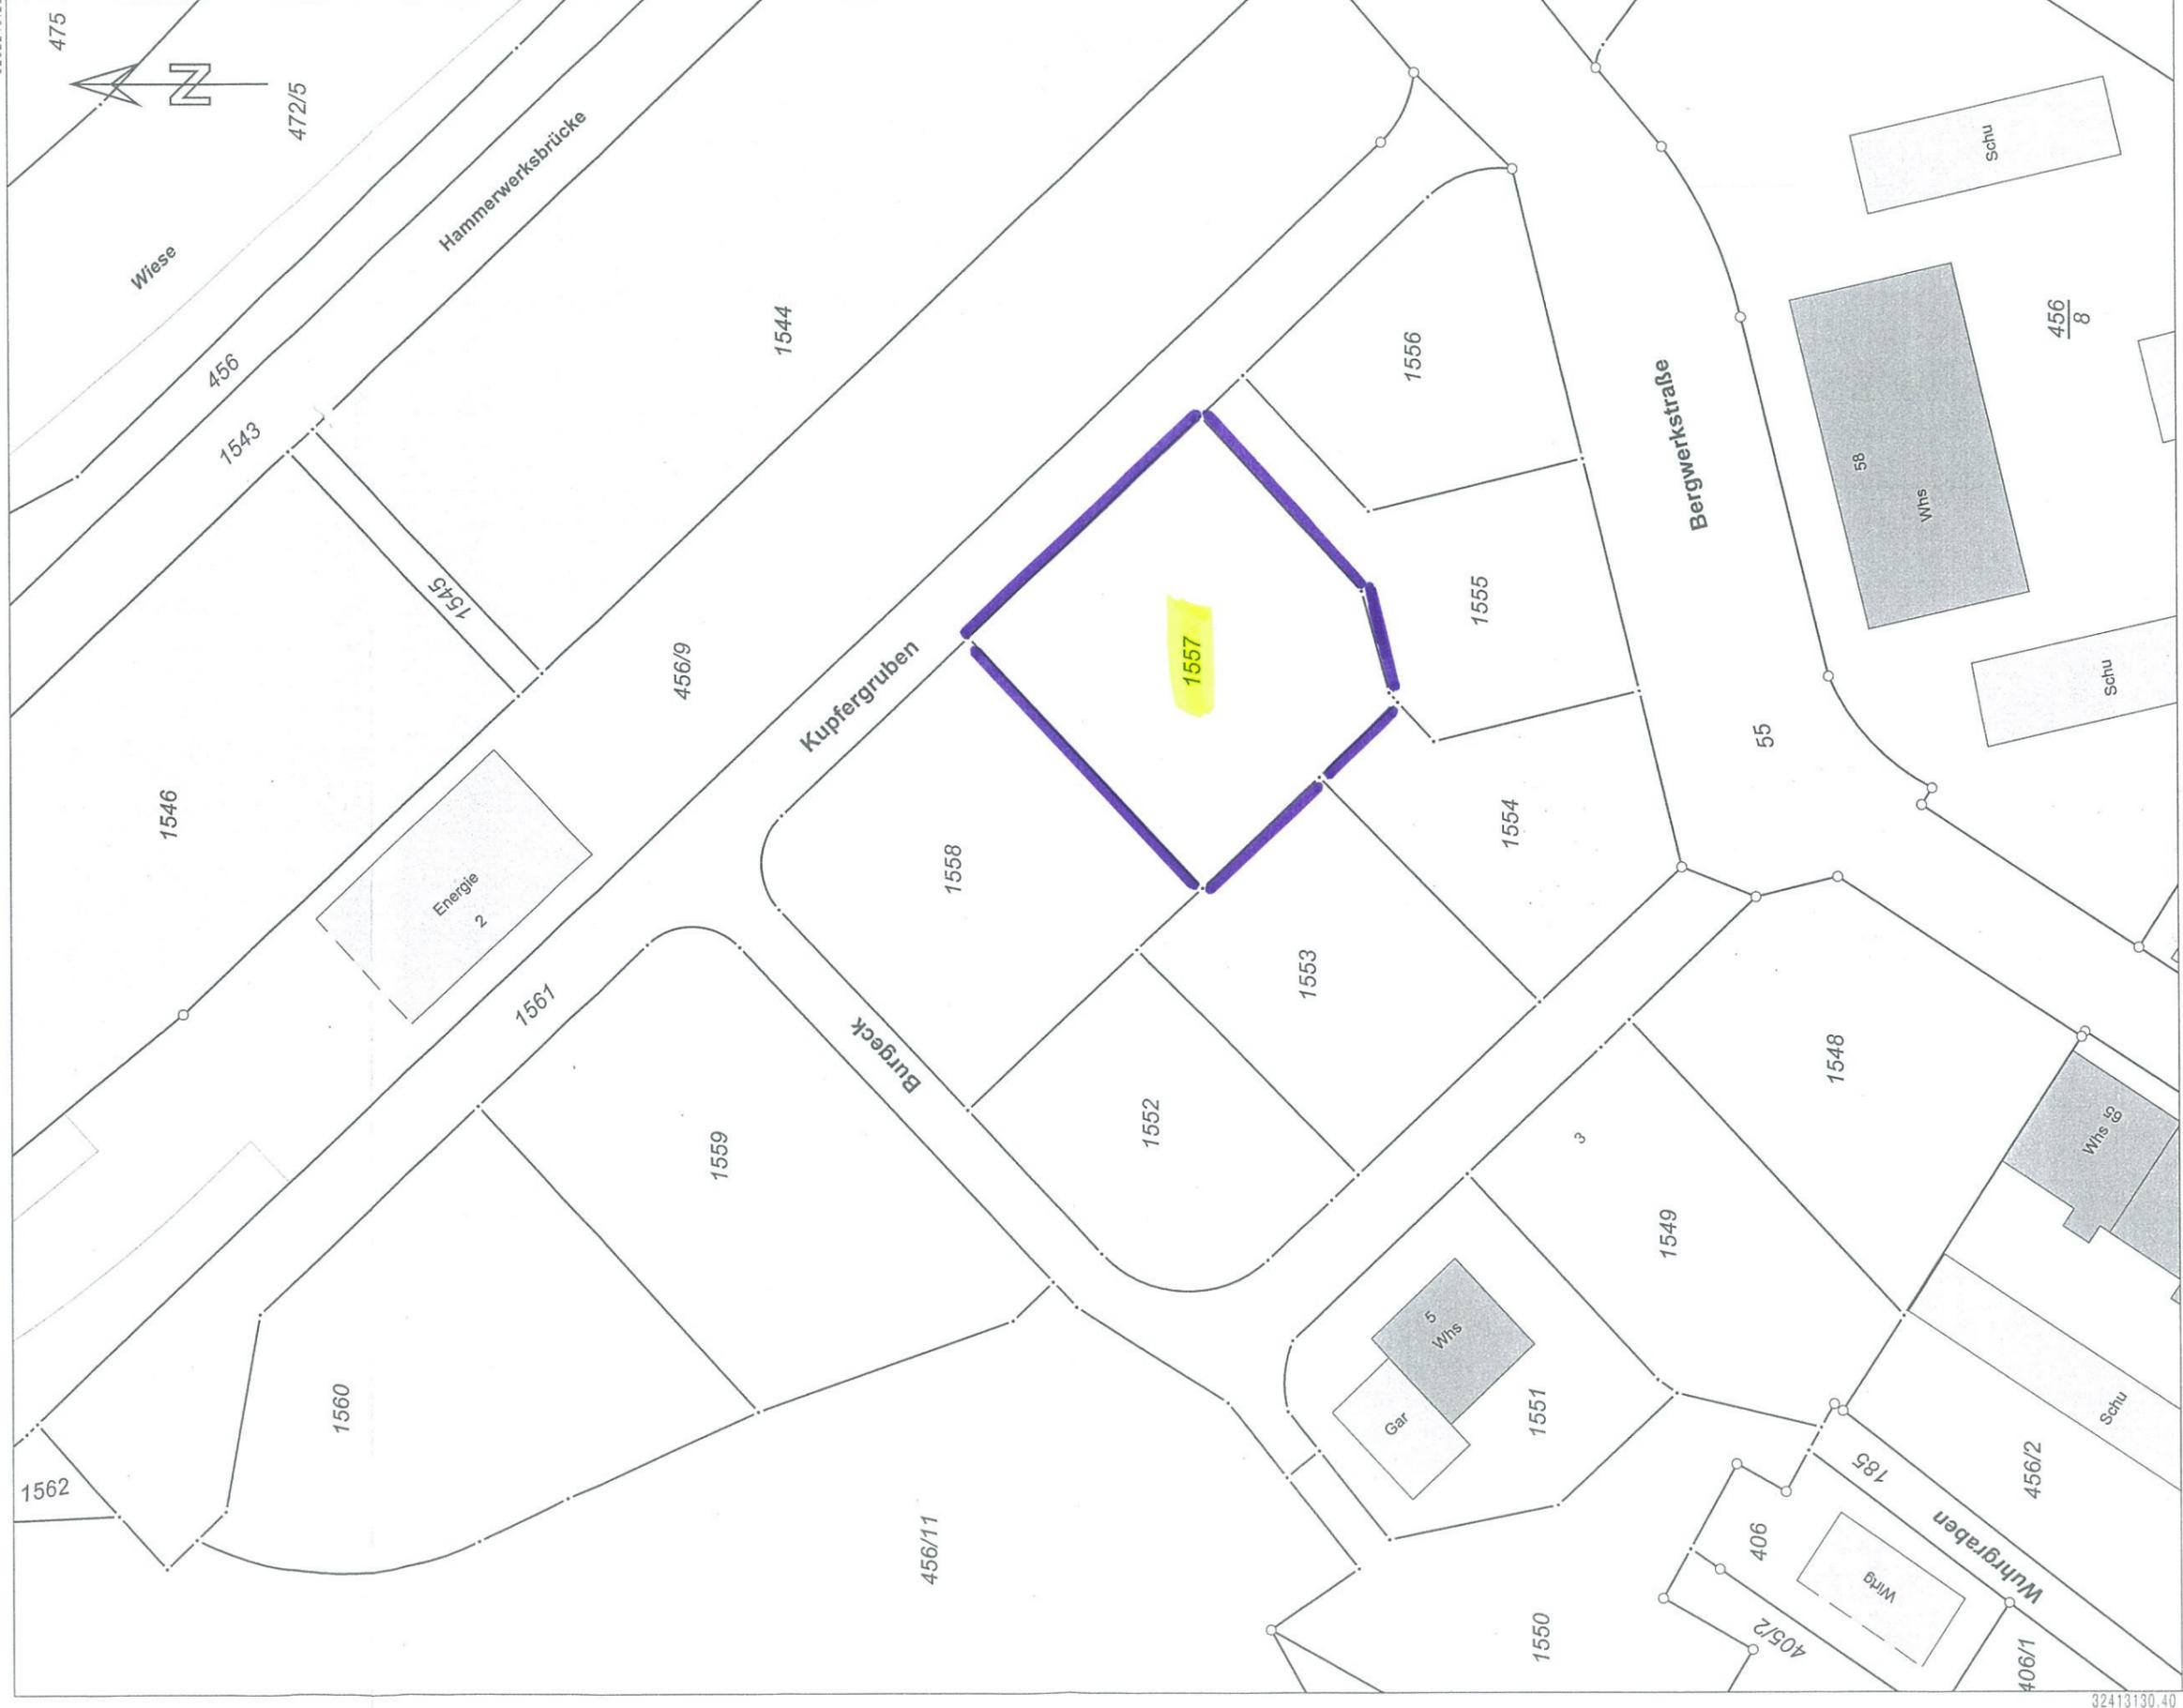

Die Basisinformationen und Basisdaten des Liegenschaftskatasters unterliegen dem Verwendungs-
verbot nach § 2 Abs. 3 und 4 des Vermessungsgesetzes vom 1. Juli 2004 (GBl. S. 469, 509)
in der derzeit gültigen Fassung. Sie dürfen vom Empfänger nur für den Zweck verwendet werden,
zu dem sie übermittelt worden sind. Eine Verwendung für andere Zwecke ist nur zulässig, wenn
die Vermessungsbehörde eingewilligt hat.

5282083.29

32413130.40

Maßstab 1:500 0 5 10 15 Meter