




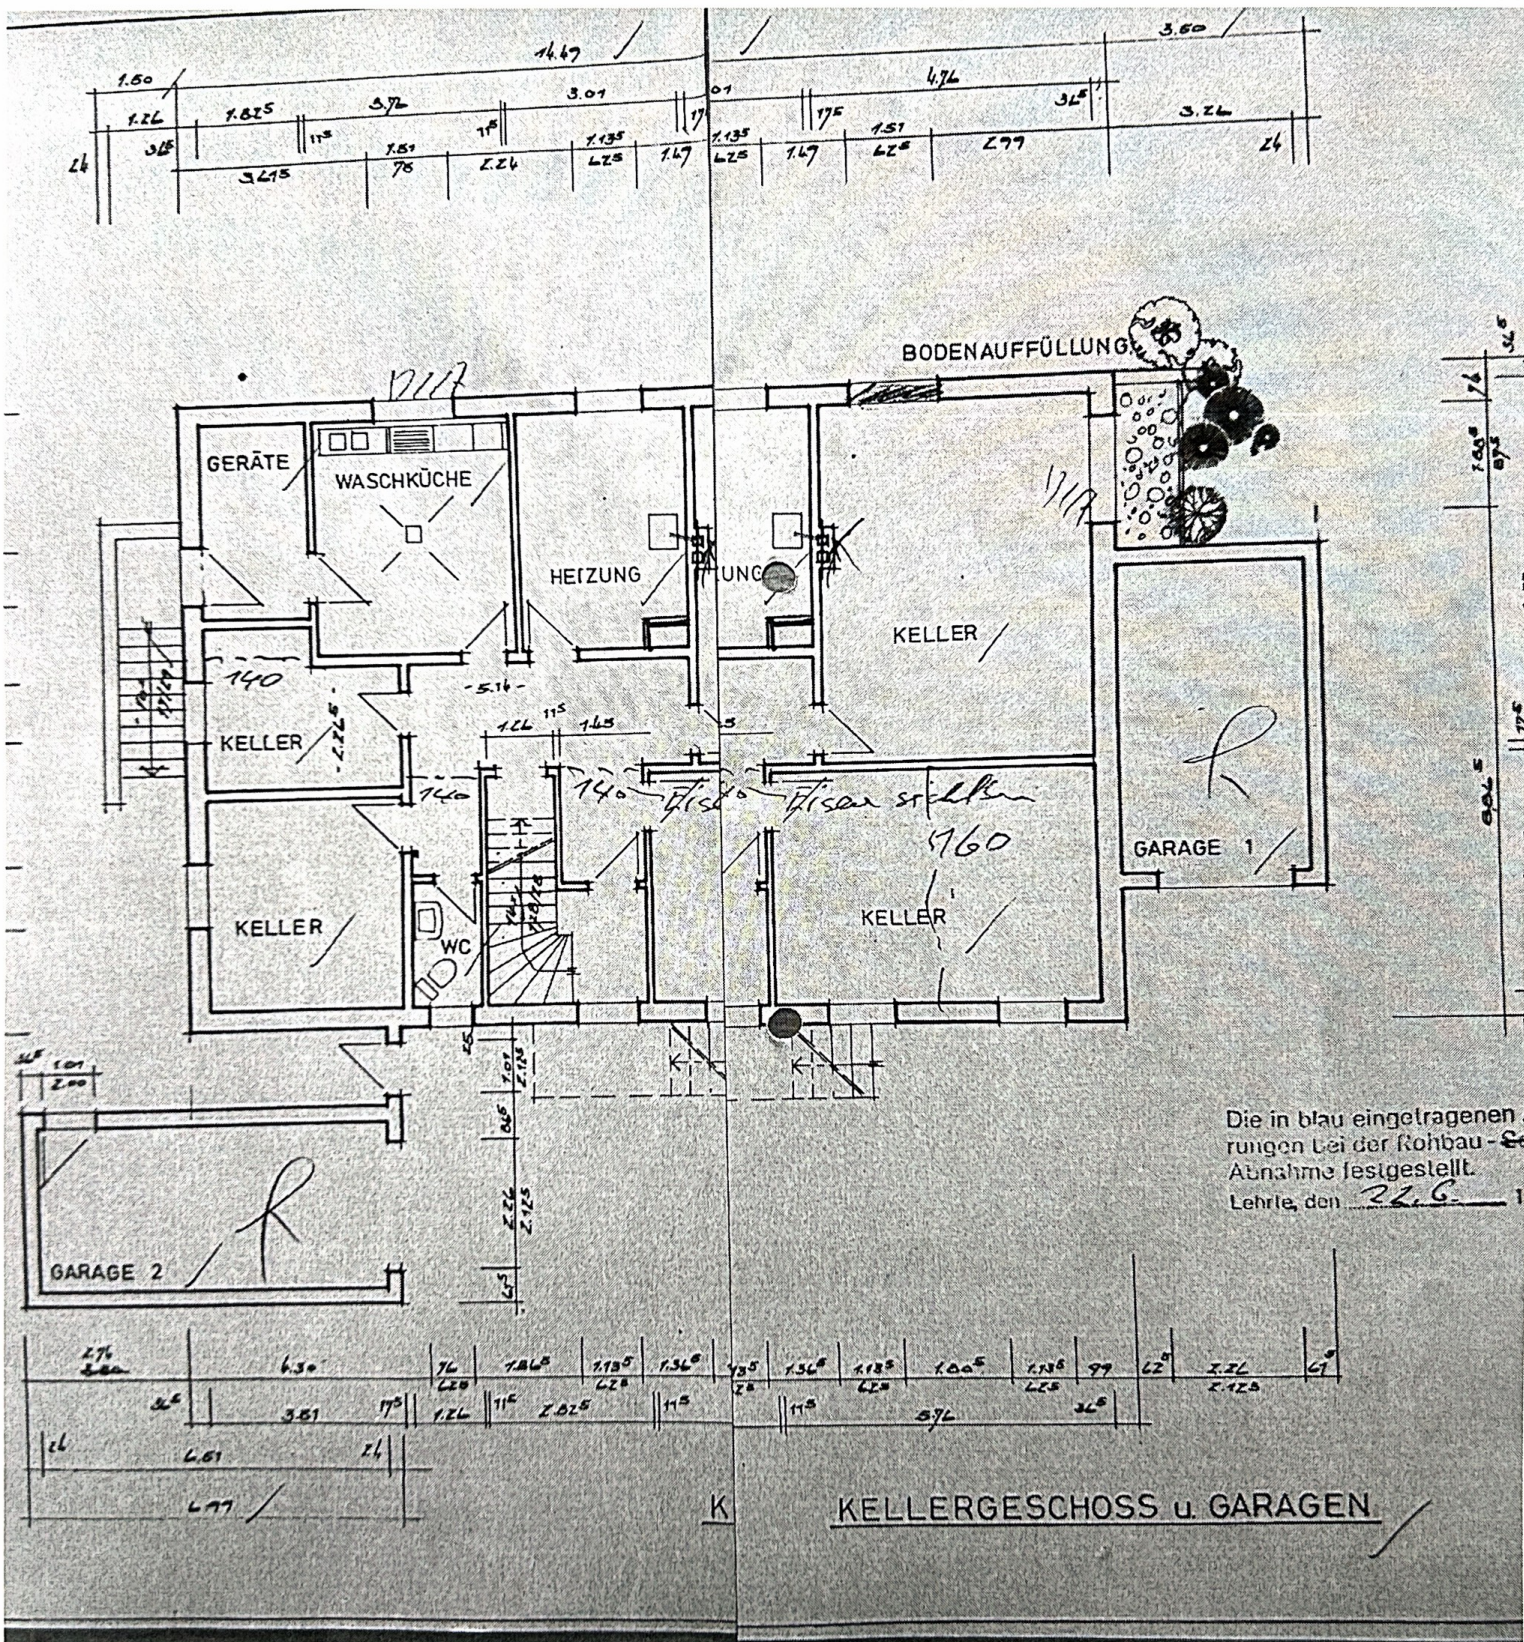

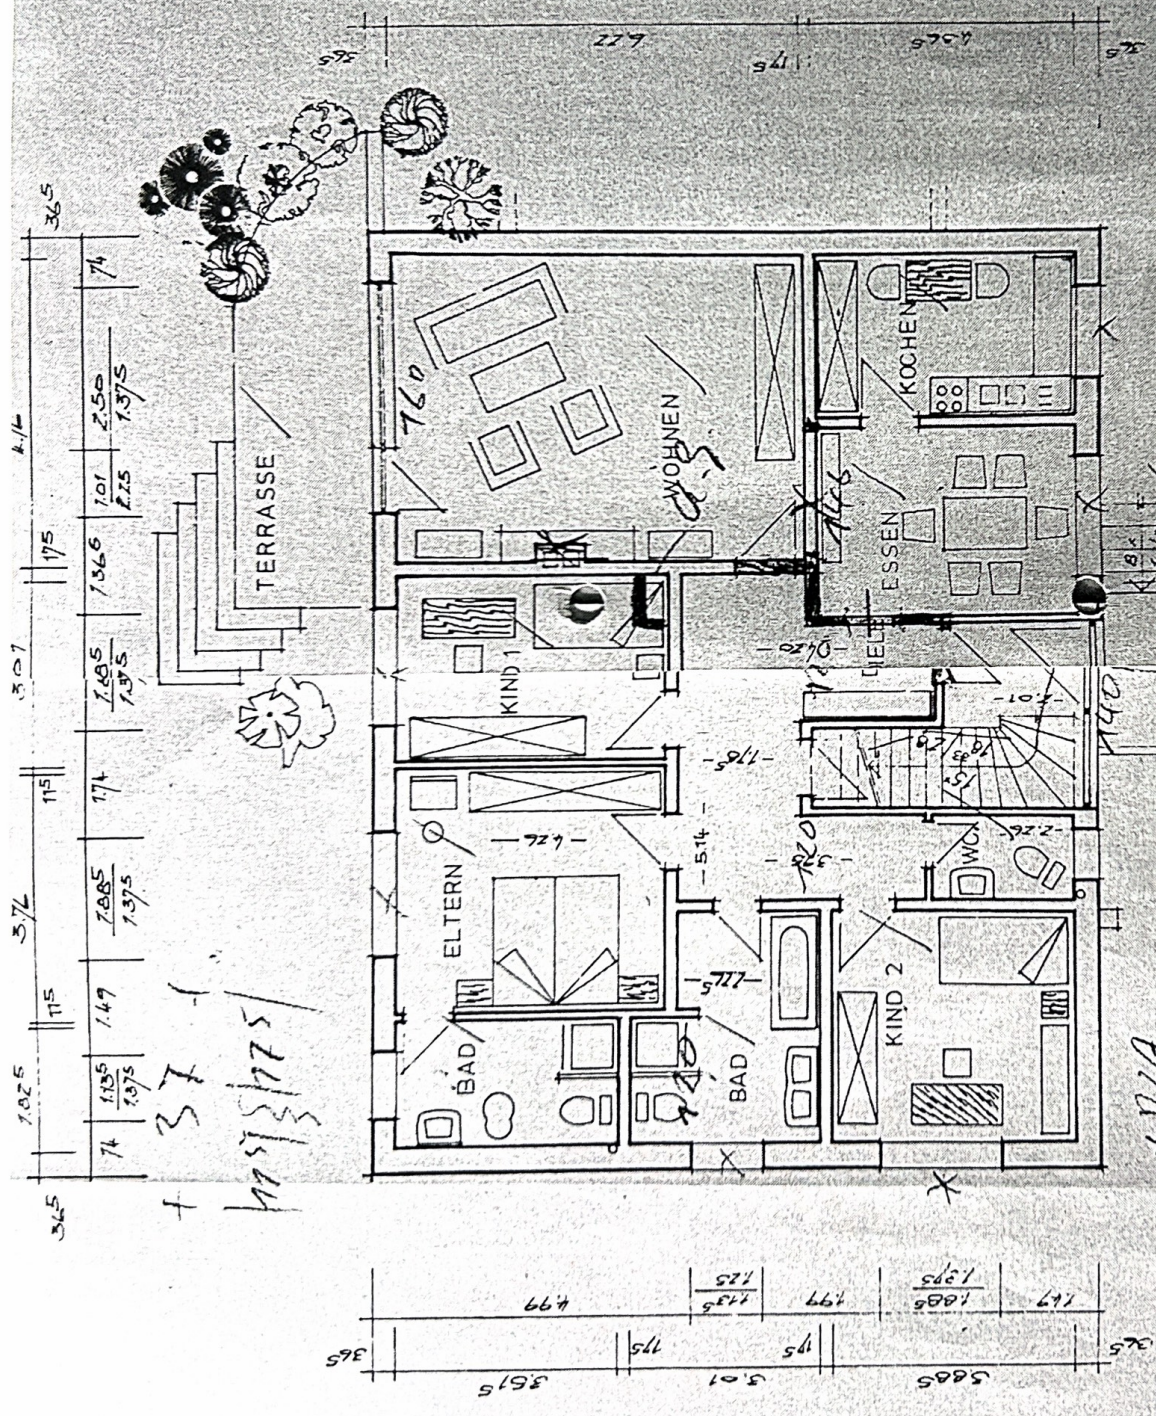

Die in blau eingetragenen Änderungen bei der Rohbau-
Abnahme festgestellt.
Lehrte, den 22.6.19 21

36.5	3.51	17.5	12.6	11.5	2.025	1.085	1.24	1.505	36.5
	4.30				2.25	1.375		1.375	
						5.075	11.5	2.51	

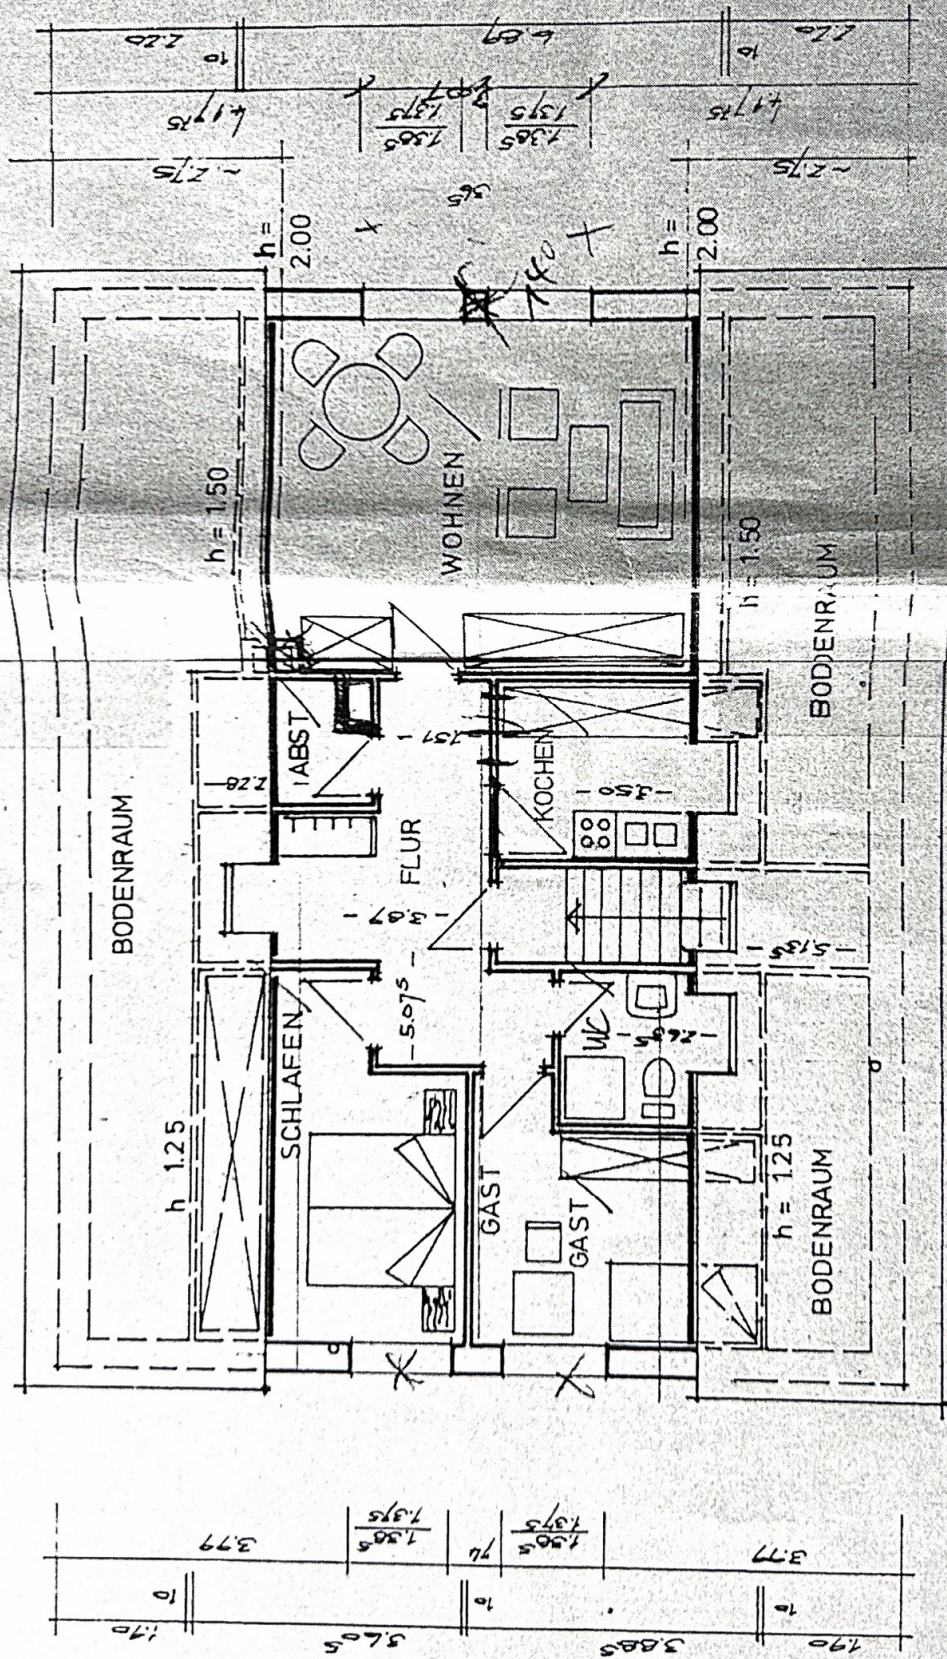

Die in blau eingetragenen Änderungen bei der Kohbau-Schüttung
 Antragsstelle feststellen
 Lehre, den 19. 9. 22

3.75 2.75 1.0 2.095 1.15 1.26 1.15 2.45 3.25