


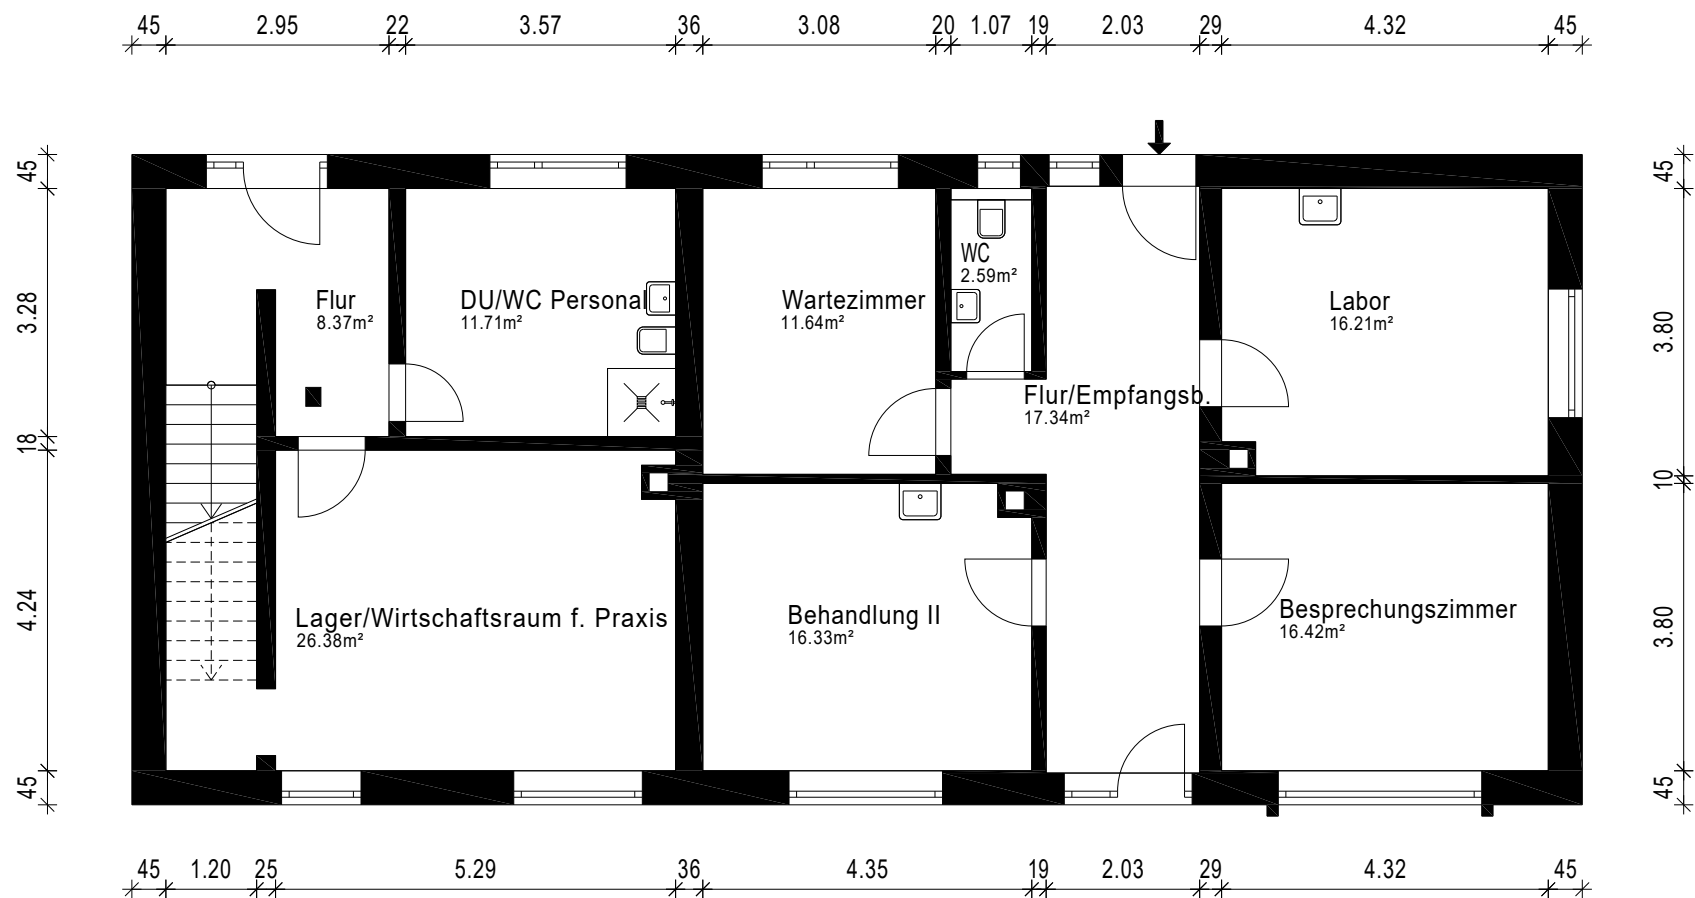

Gebäude		Einfamilienhaus	
Ort/Straße		86316 [REDACTED], [REDACTED], [REDACTED]	
Planinhalt		Erdgeschoss	
Maßstab	1:100	Datum	25.01.2024
Objekt-Nr.	-	Plan-Nr.	1



Aufmaß - CAD-Service - Flächen