




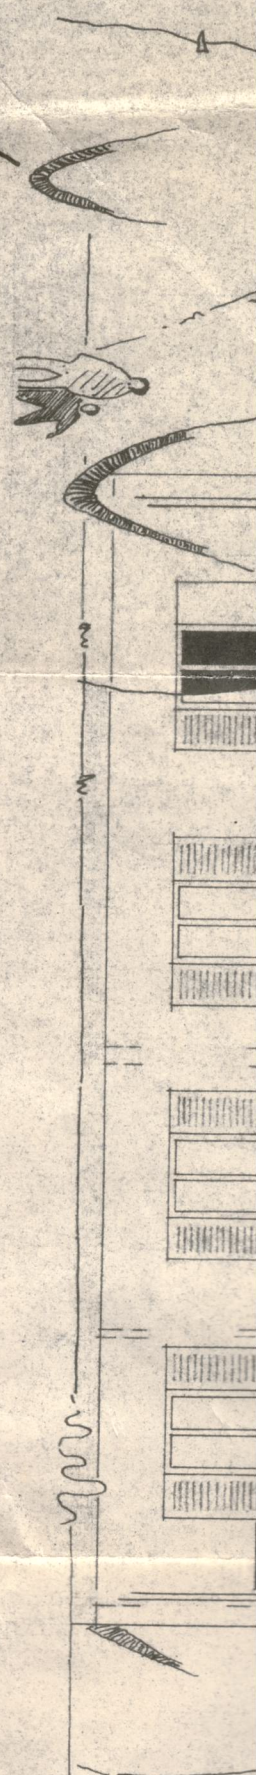


STRASSENANSICHT

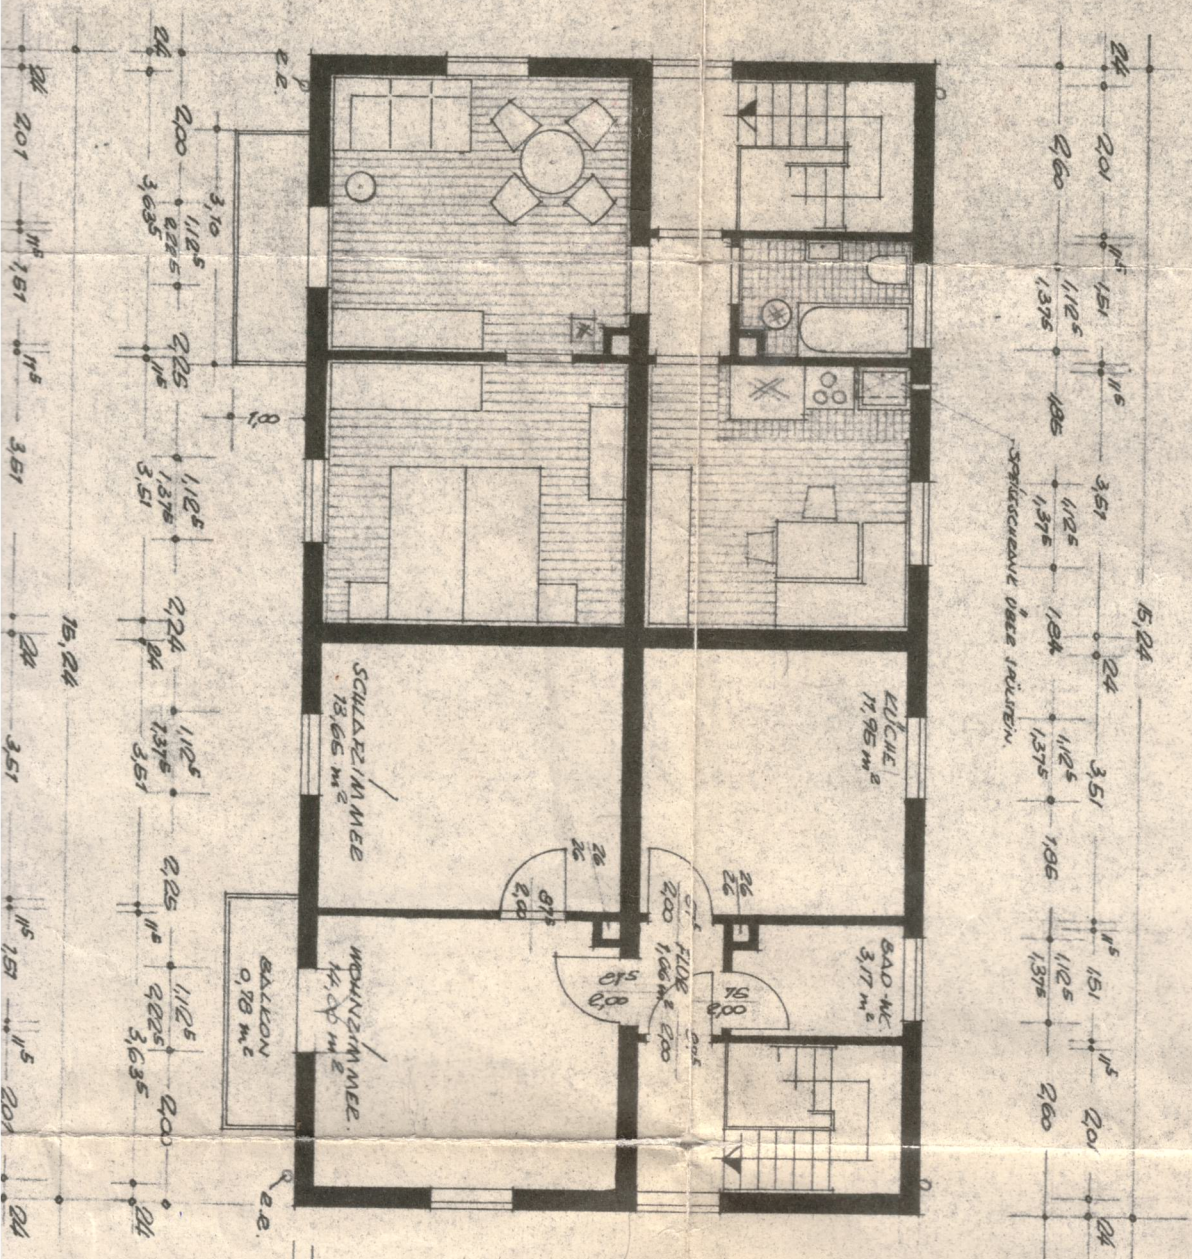

OBERRISCHOS

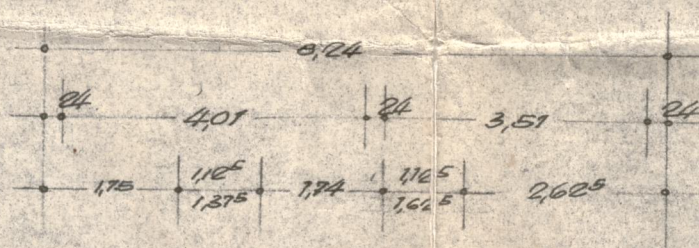


SPRITZKAMERE ÜBER TÜRLEIN

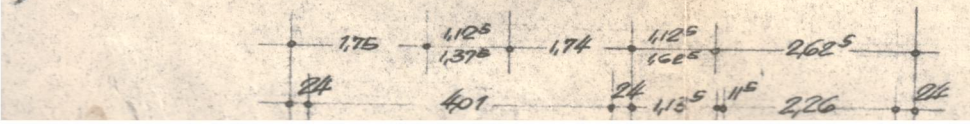



KELLERGEOSCHOSS.

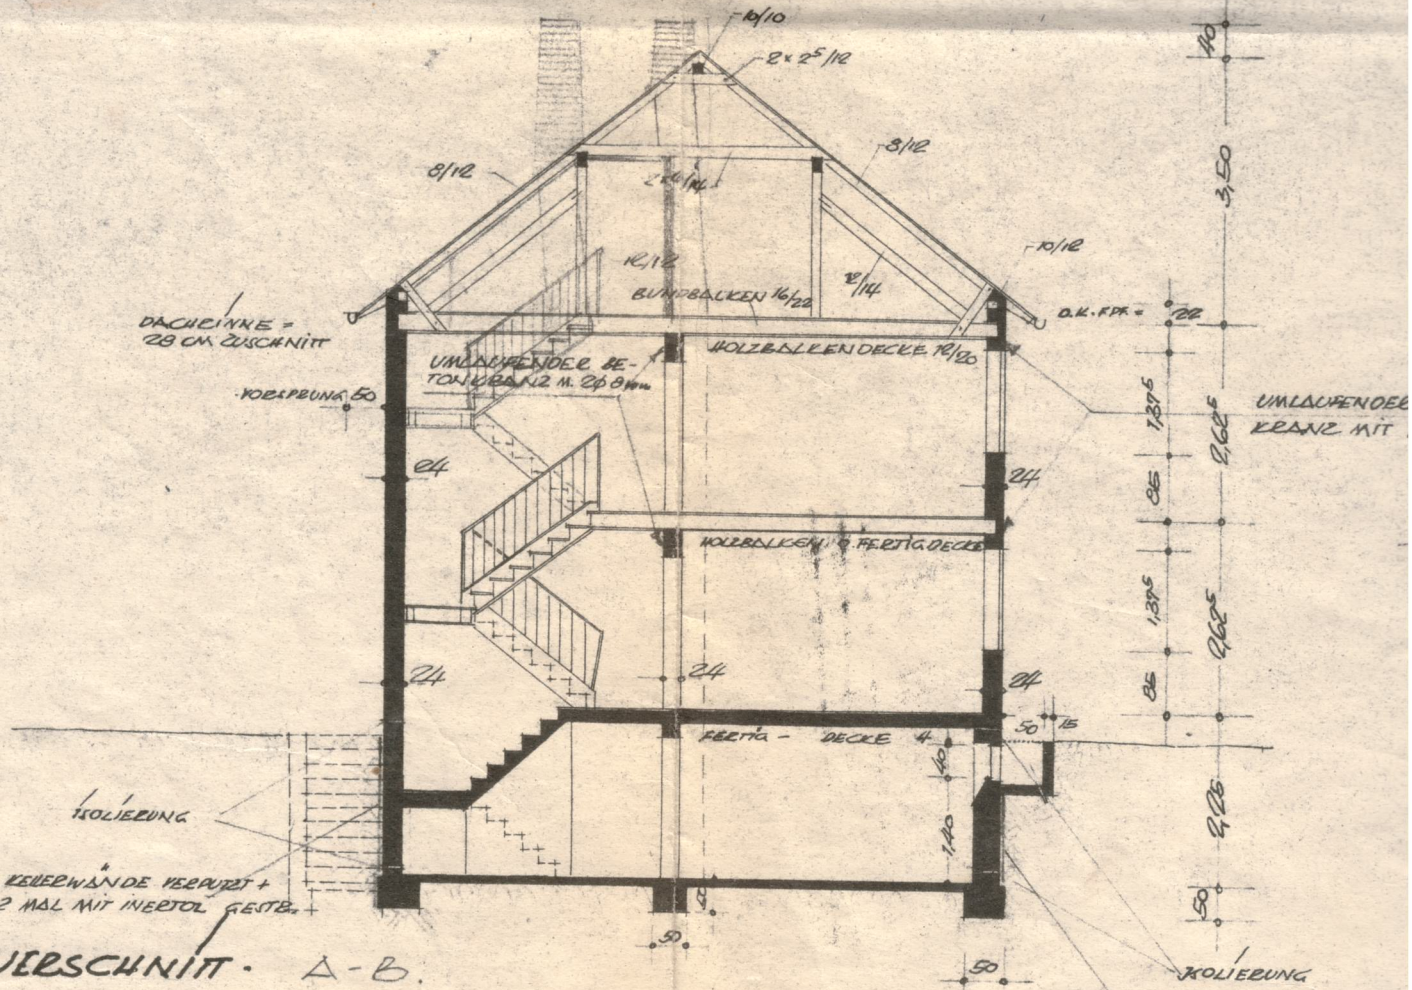

QUERSCHNITT A-B.

... MASSE SIND ZU KONTROLLIEREN!

KELLERWÄNDE VERPUTZ + 2 MAL MIT INERTOL GESTB.