


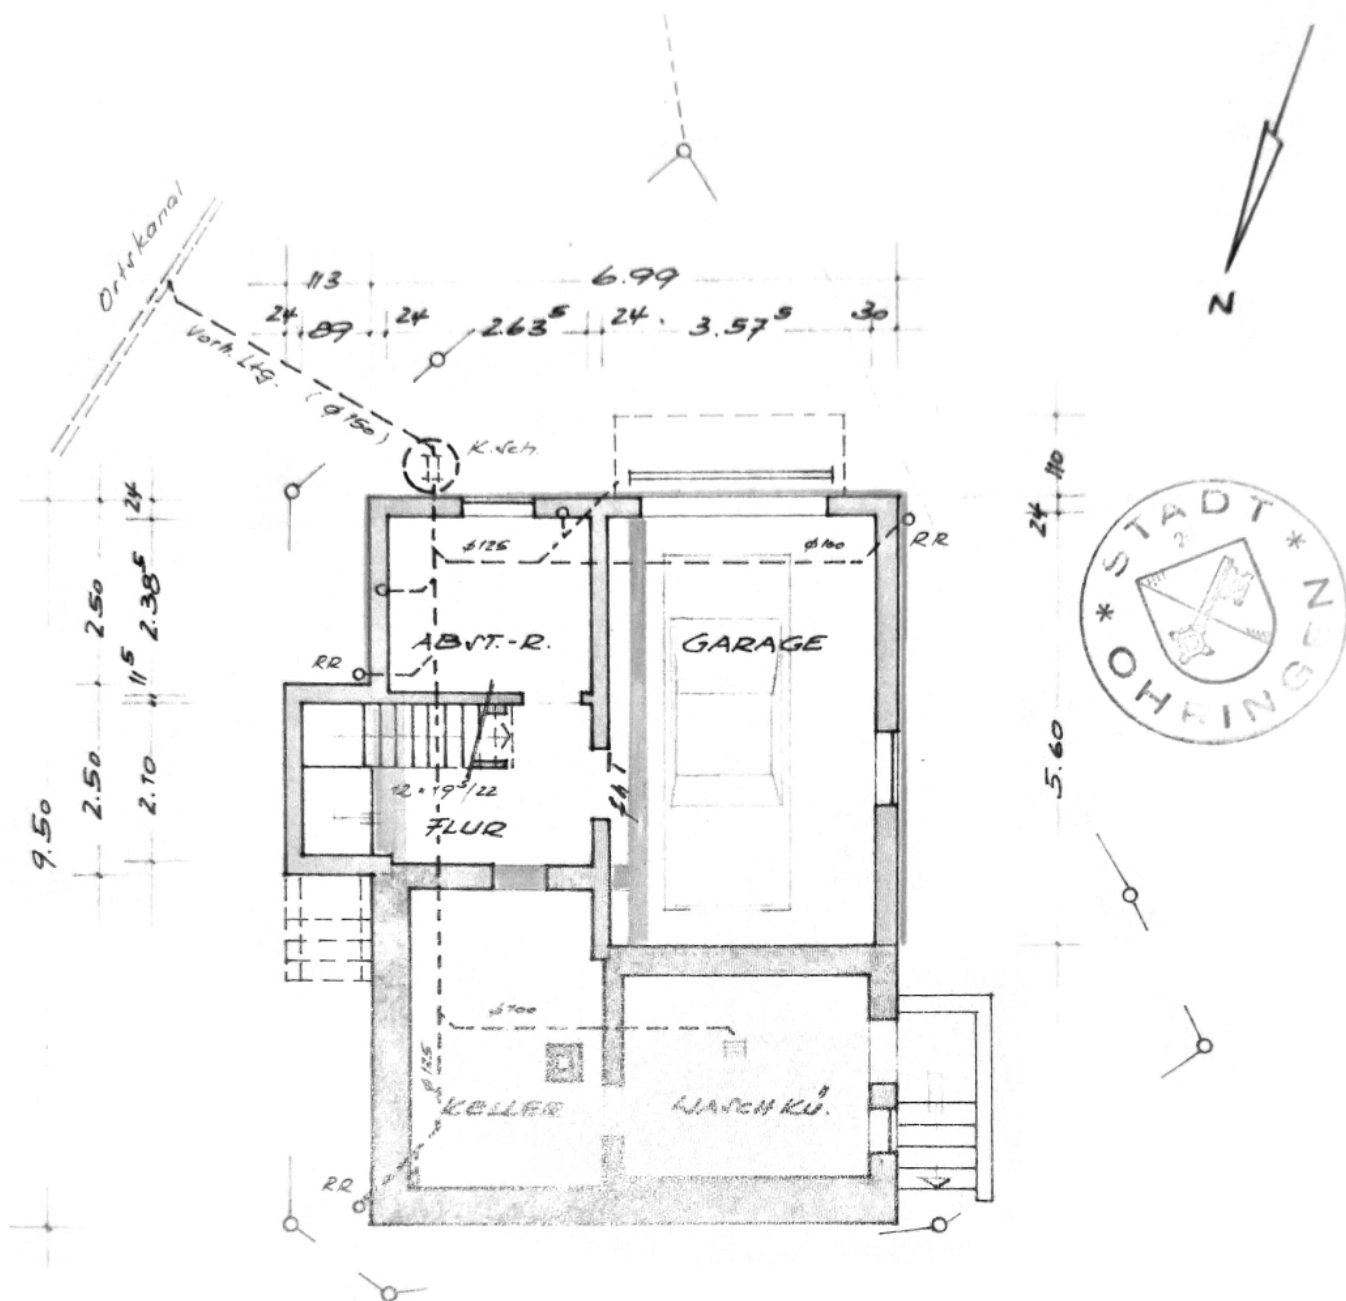

UNTERGESCHOSS M. 1: 100




MICHELBACH, 22. 12. 1976

ARCHITEKT:

St. Michelbach

BAUHERR:

W. M. M. M.

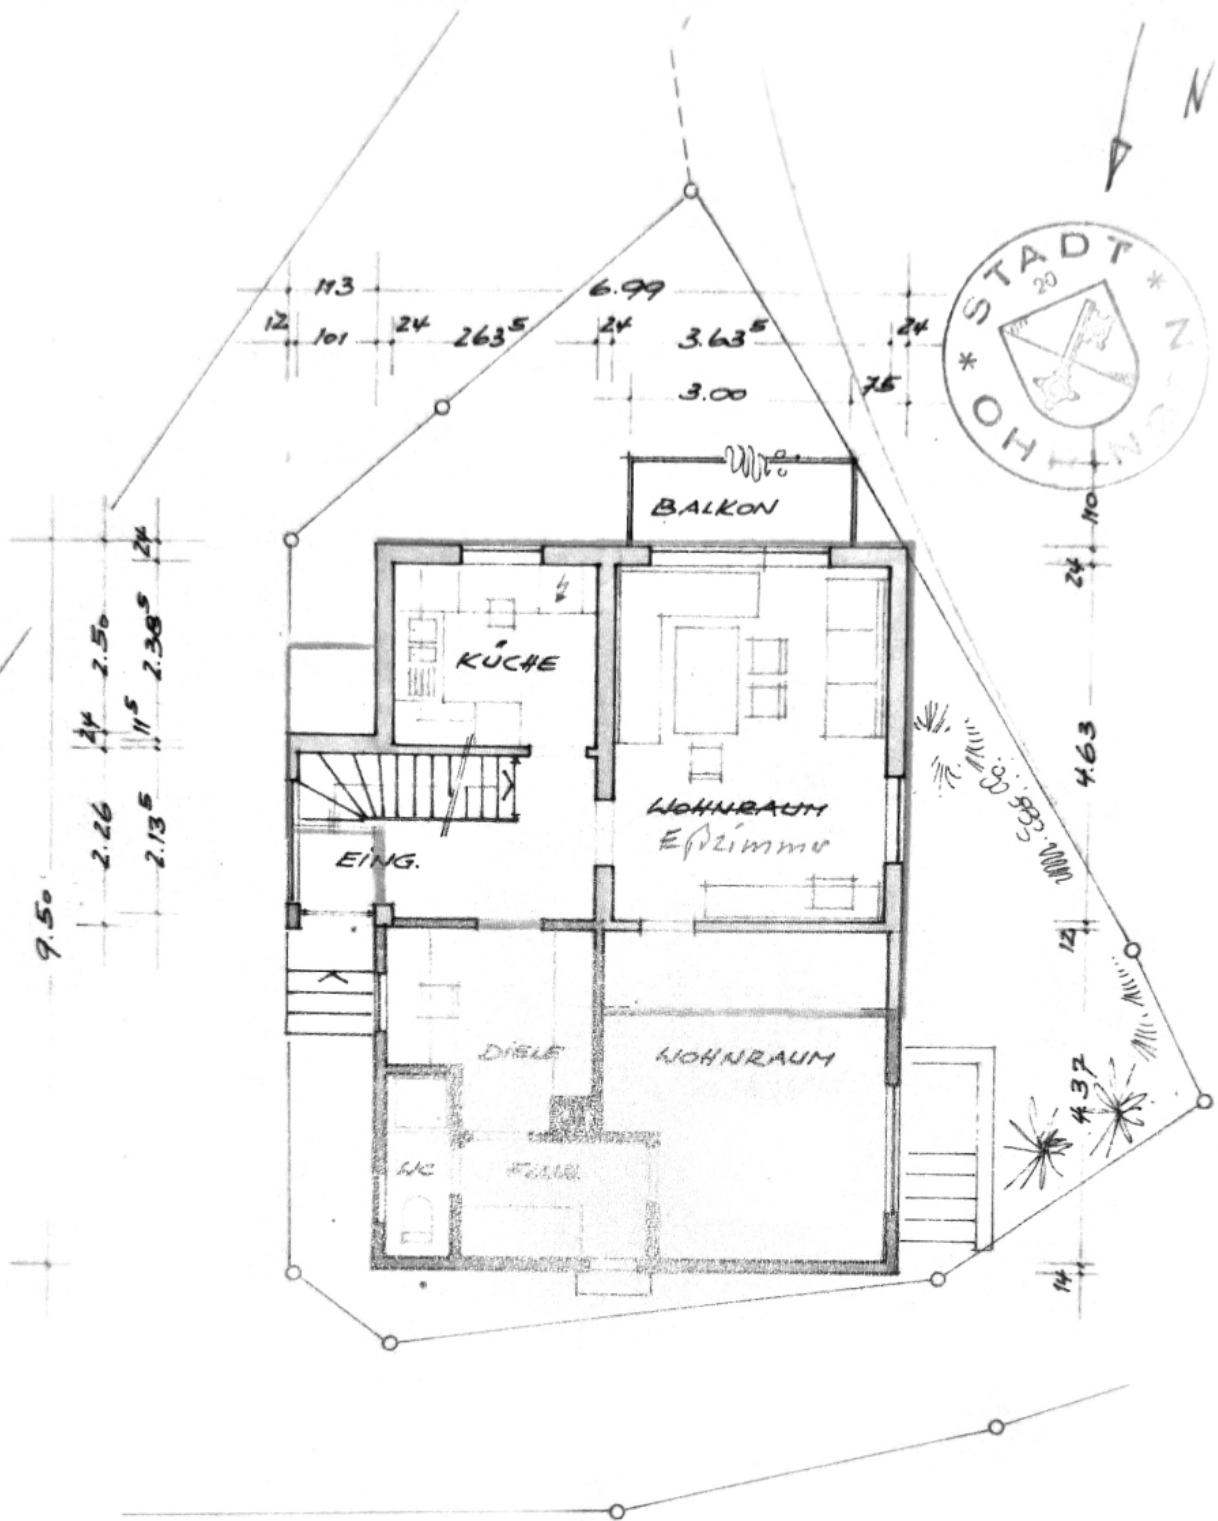

ERDGESCHOSS M. 1:100




MICHELBACH, 22. 12. 1976

ARCHITEKT:

St. Michel

BAUHERR:

Maratki

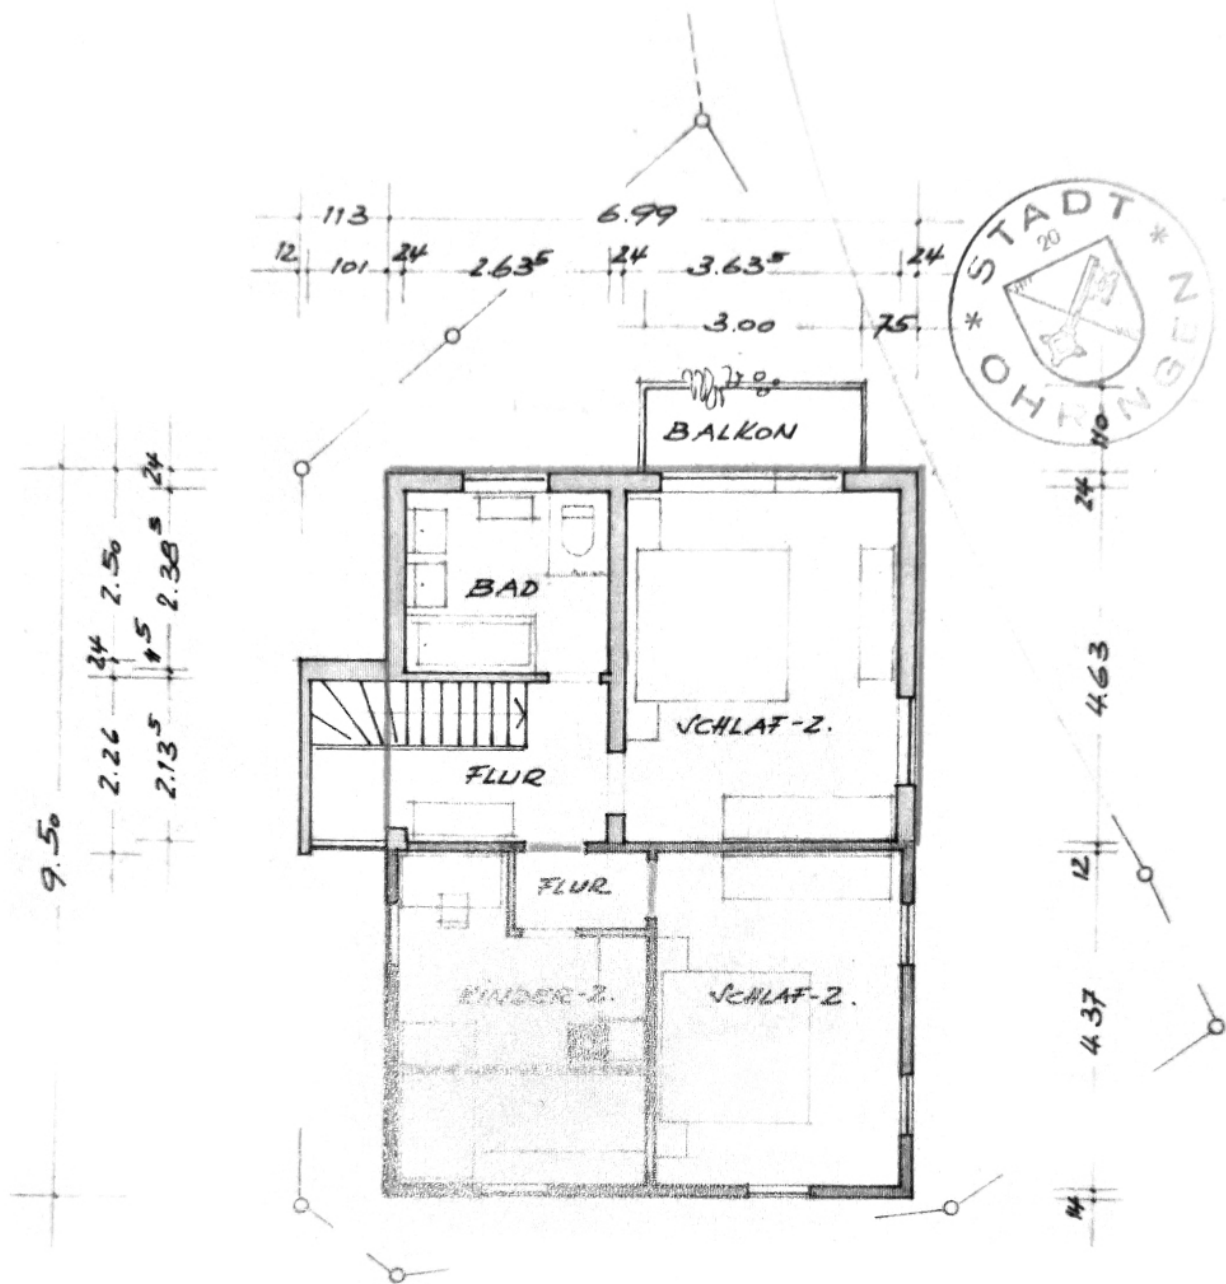


OBERGESCHOSS M. 1:100



MICHELBACH, 22.12.1976

ARCHITEKT: *X. Müller*

BAUHERR: *W. Müller*

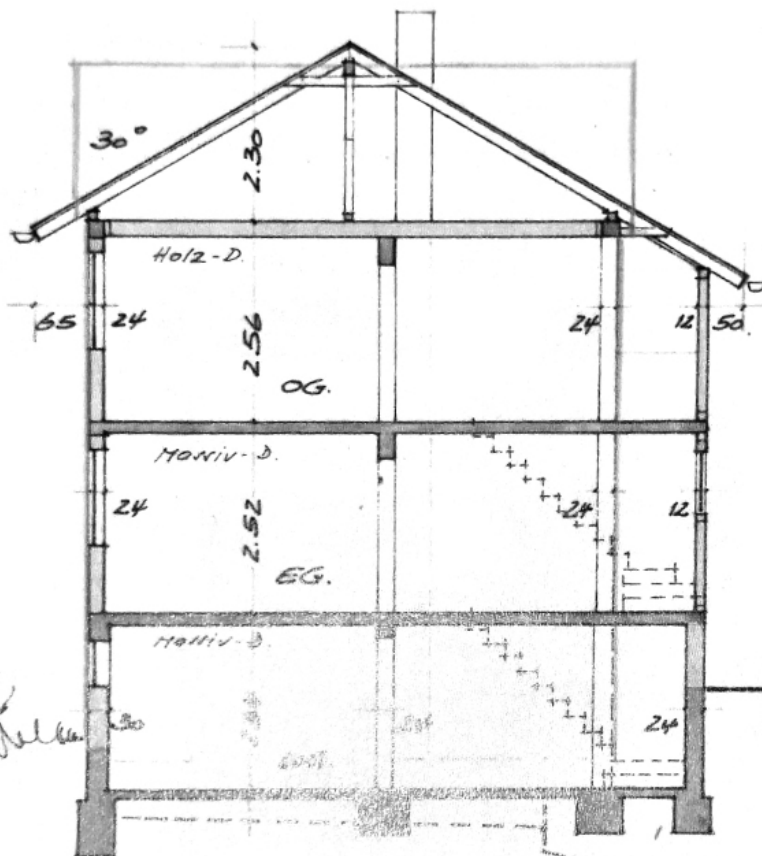

SCHNITT M. 1:100





MICHELBACH, 22.12.1976

ARCHITEKT:

Stille

BAUHERR:

Wentz

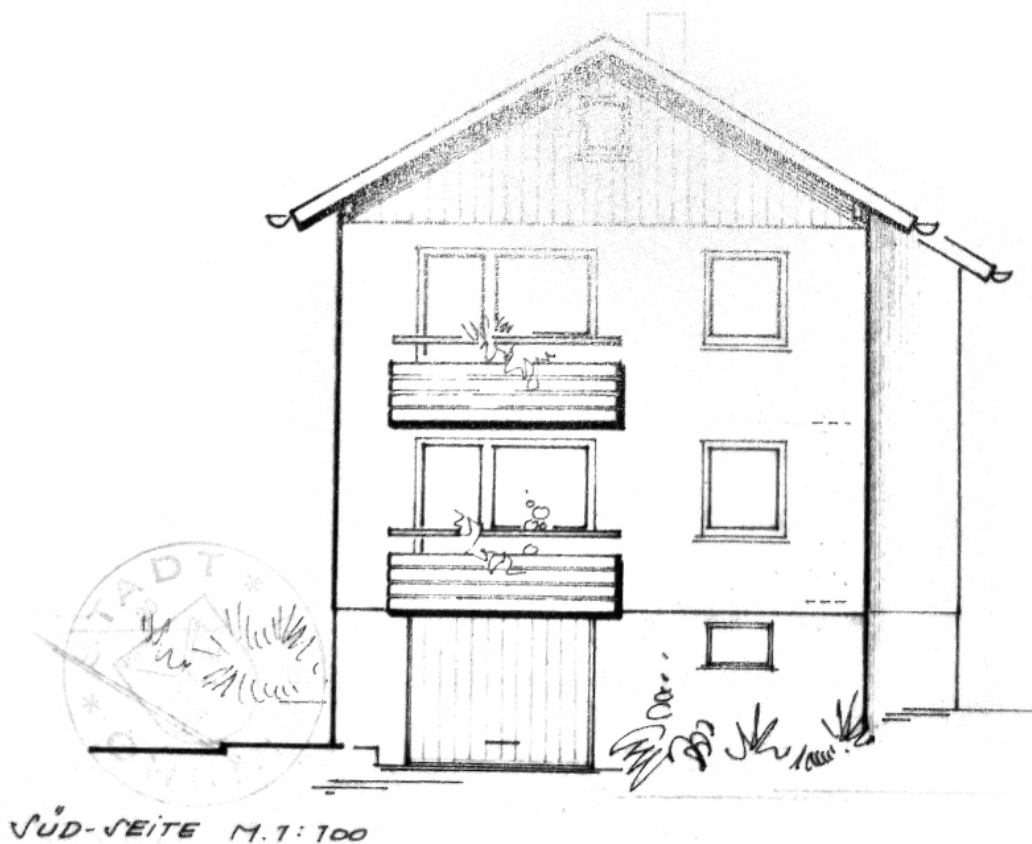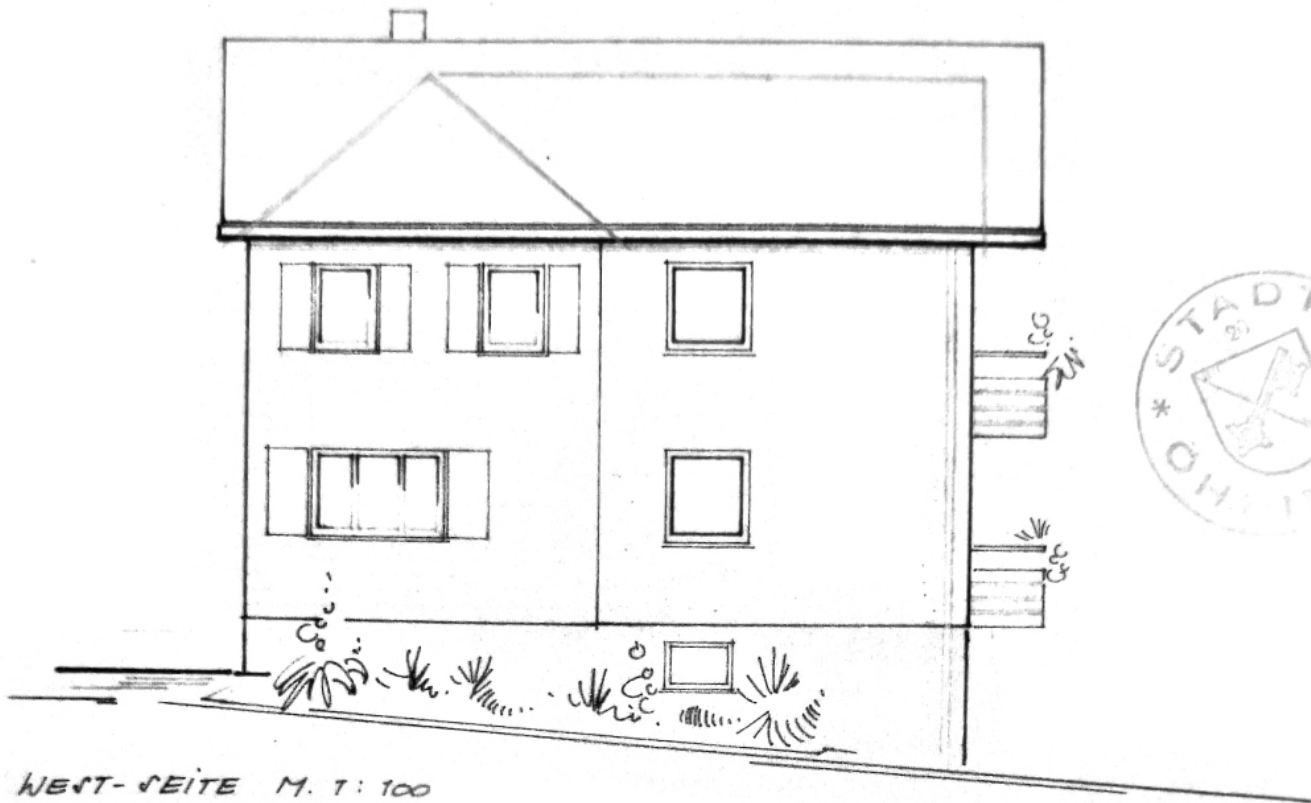


MICHELBACH, 22.12.1976
ARCHITEKT:

BAUHERR: Knechtli



OST-SEITE M. T: 100

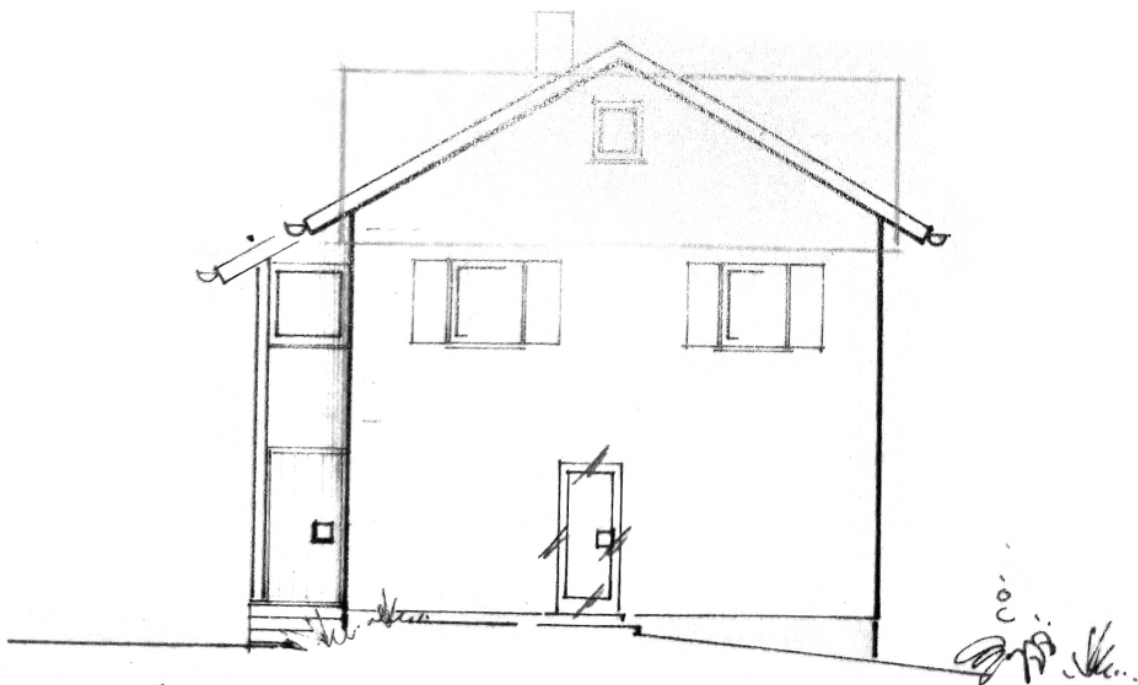

NORD-SEITE M. T: 100



MICHELBACH, 22.12.1976

ARCHITEKT:

Kilian

BAUHERR:

Menzel