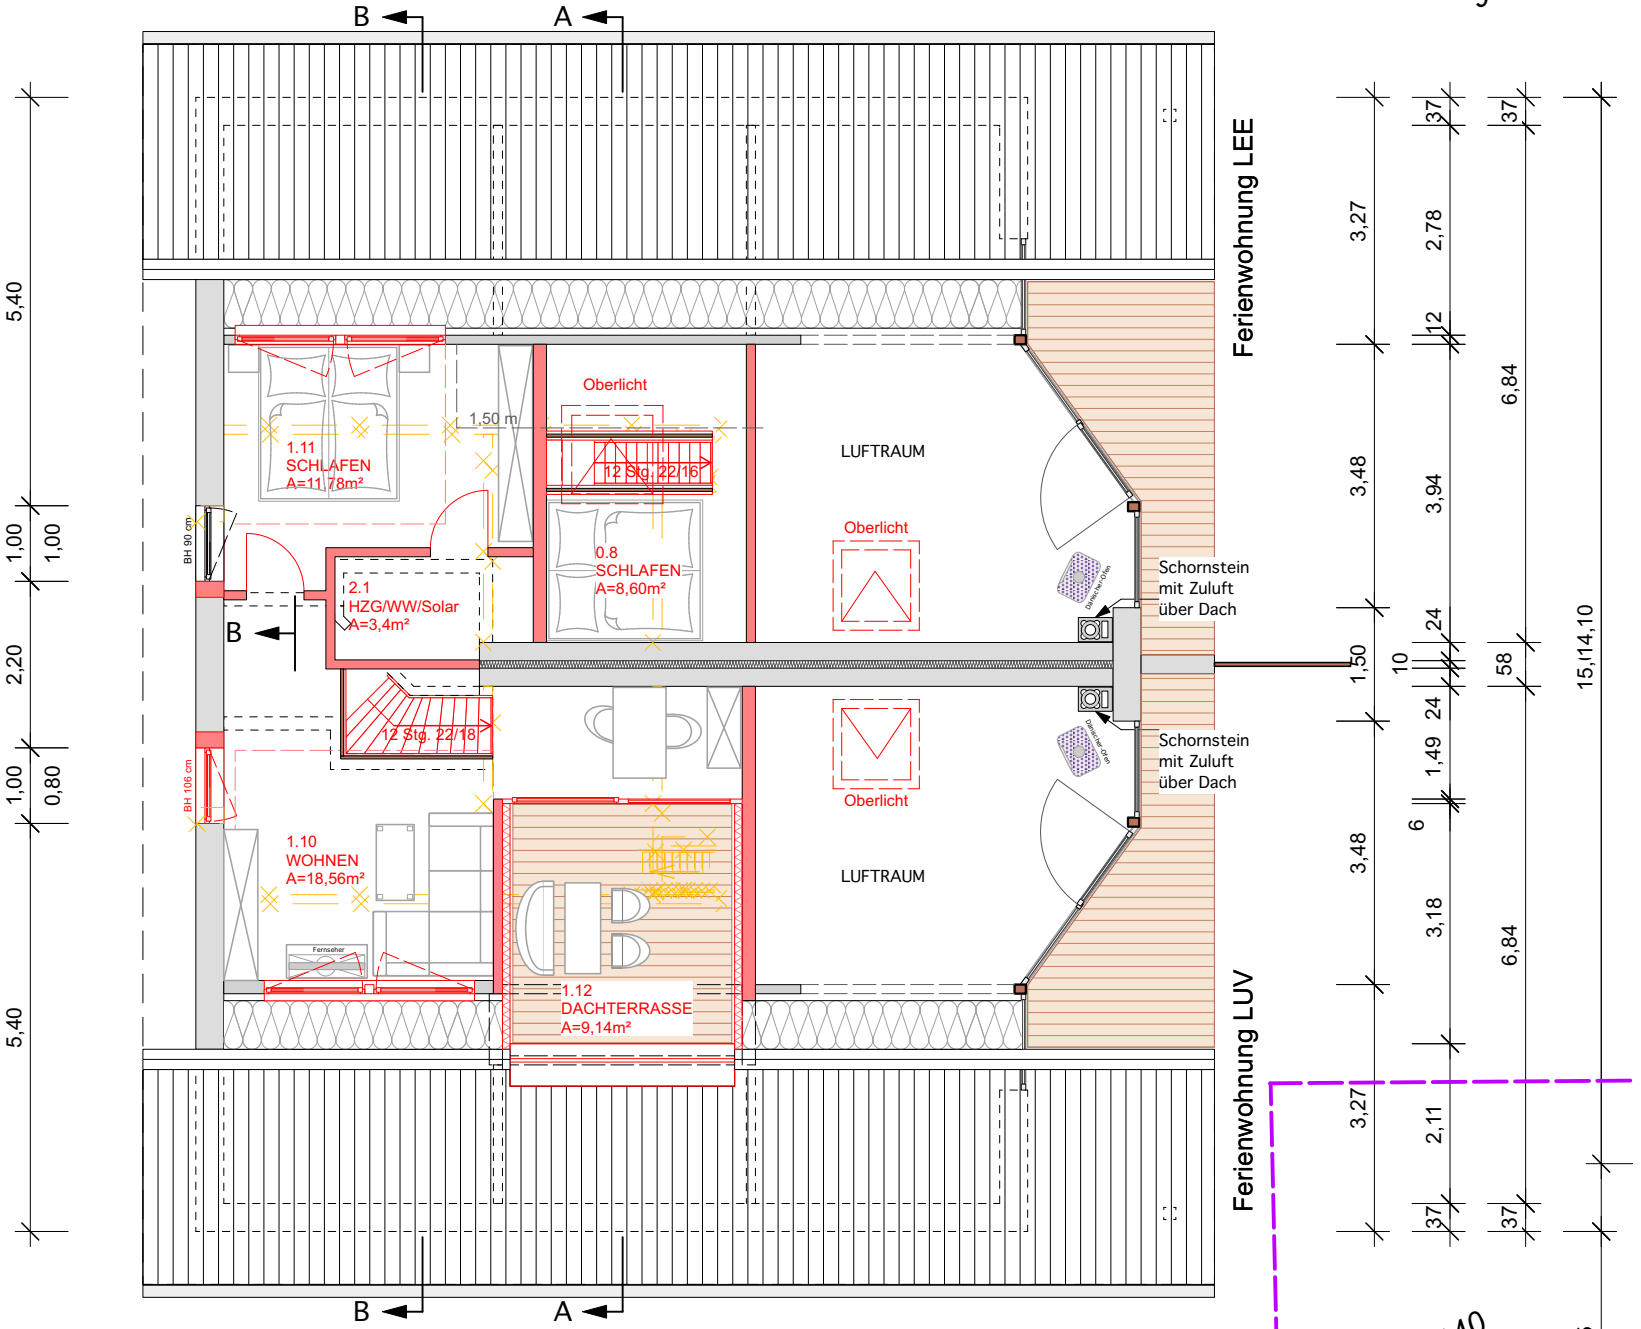

B
A
Ferienwohnung LEE
Ferienwohnung LUV
1.11
SCHLAFEN
A=11,78m²
1,50 m
Oberlicht
12 Stg. 22/16
LUFTRAUM
0.8
SCHLAFEN
A=8,60m²
Oberlicht
Schornstein
mit Zuluft
über Dach
BH 90 cm
2.1
HZG/WW/Solar
A=3,4m²
B
12 Stg. 22/18
BH 106 cm
Oberlicht
Schornstein
mit Zuluft
über Dach
1.10
WOHNEN
A=18,56m²
LUFTRAUM
Fernseher
1.12
DACHTERRASSE
A=9,14m²
5,40
1,00
1,00
2,20
1,00
0,80
5,40
3,27
2,78
12
6,84
3,48
3,94
24
1,50
10
58
15,14,10
24
1,49
6
3,48
3,18
6,84
3,27
2,11
37
37
37
37