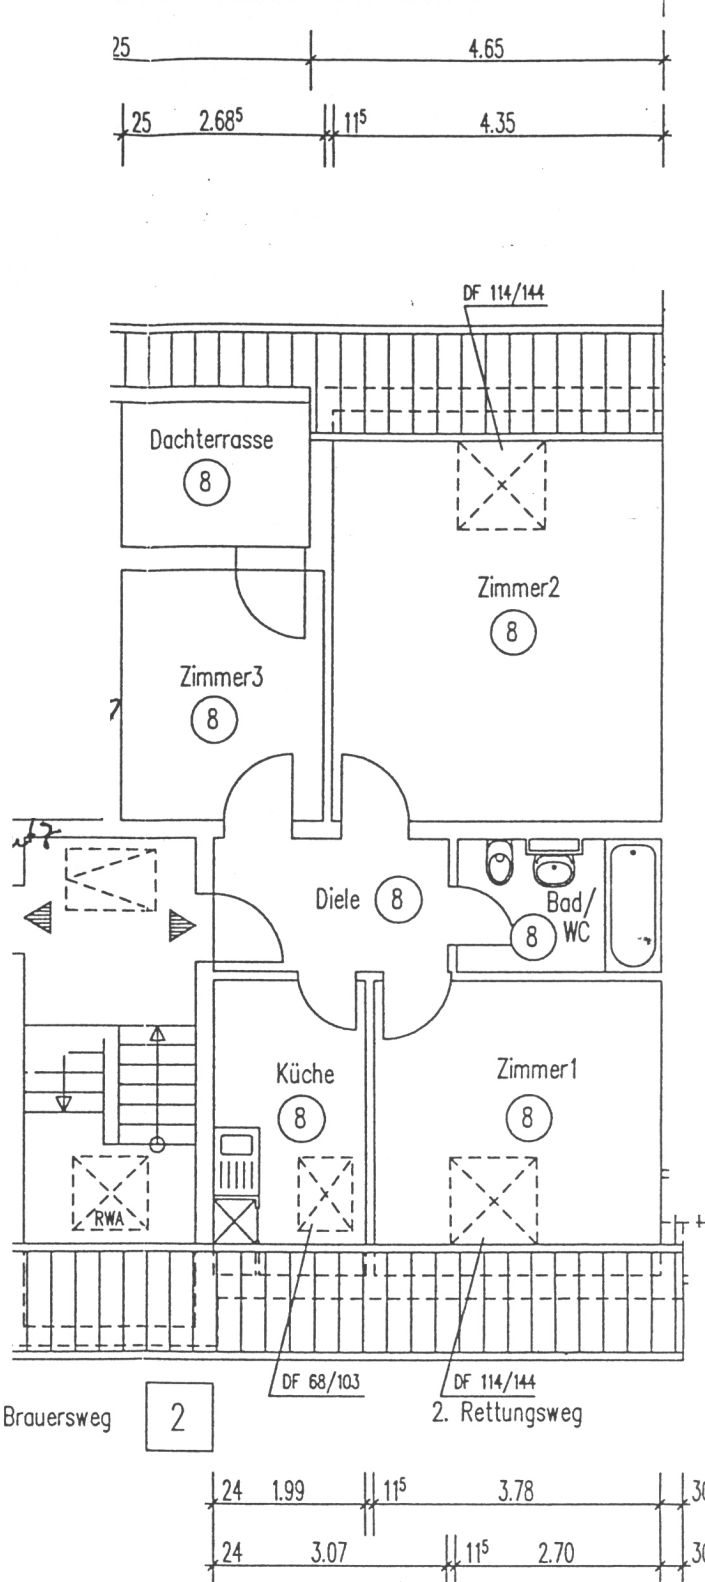

25
4.65
25
2.68⁵
11⁵
4.35
DF 114/144
Dachterrasse
8
Zimmer2
8
Zimmer3
8
Diele
8
Bad/
WC
8
Küche
8
Zimmer1
8
RWA
DF 68/103
DF 114/144
2. Rettungsweg
Brauersweg
2
24
1.99
11⁵
3.78
24
3.07
11⁵
2.70