

# Auszug aus dem Liegenschaftskataster

Liegenschaftskarte 1:500


Erstellt am 10.07.2023

Flurstück: 30/2  
Flur: 2  
Gemarkung: Husum

Gemeinde: Husum  
Kreis: Nordfriesland



Erteilende Stelle: Katasteramt  
Marienhofweg 84-86  
25813 Husum  
Telefon: 04841 996-0  
E-Mail: Poststelle-Husum@LVermGeo.landsh.de

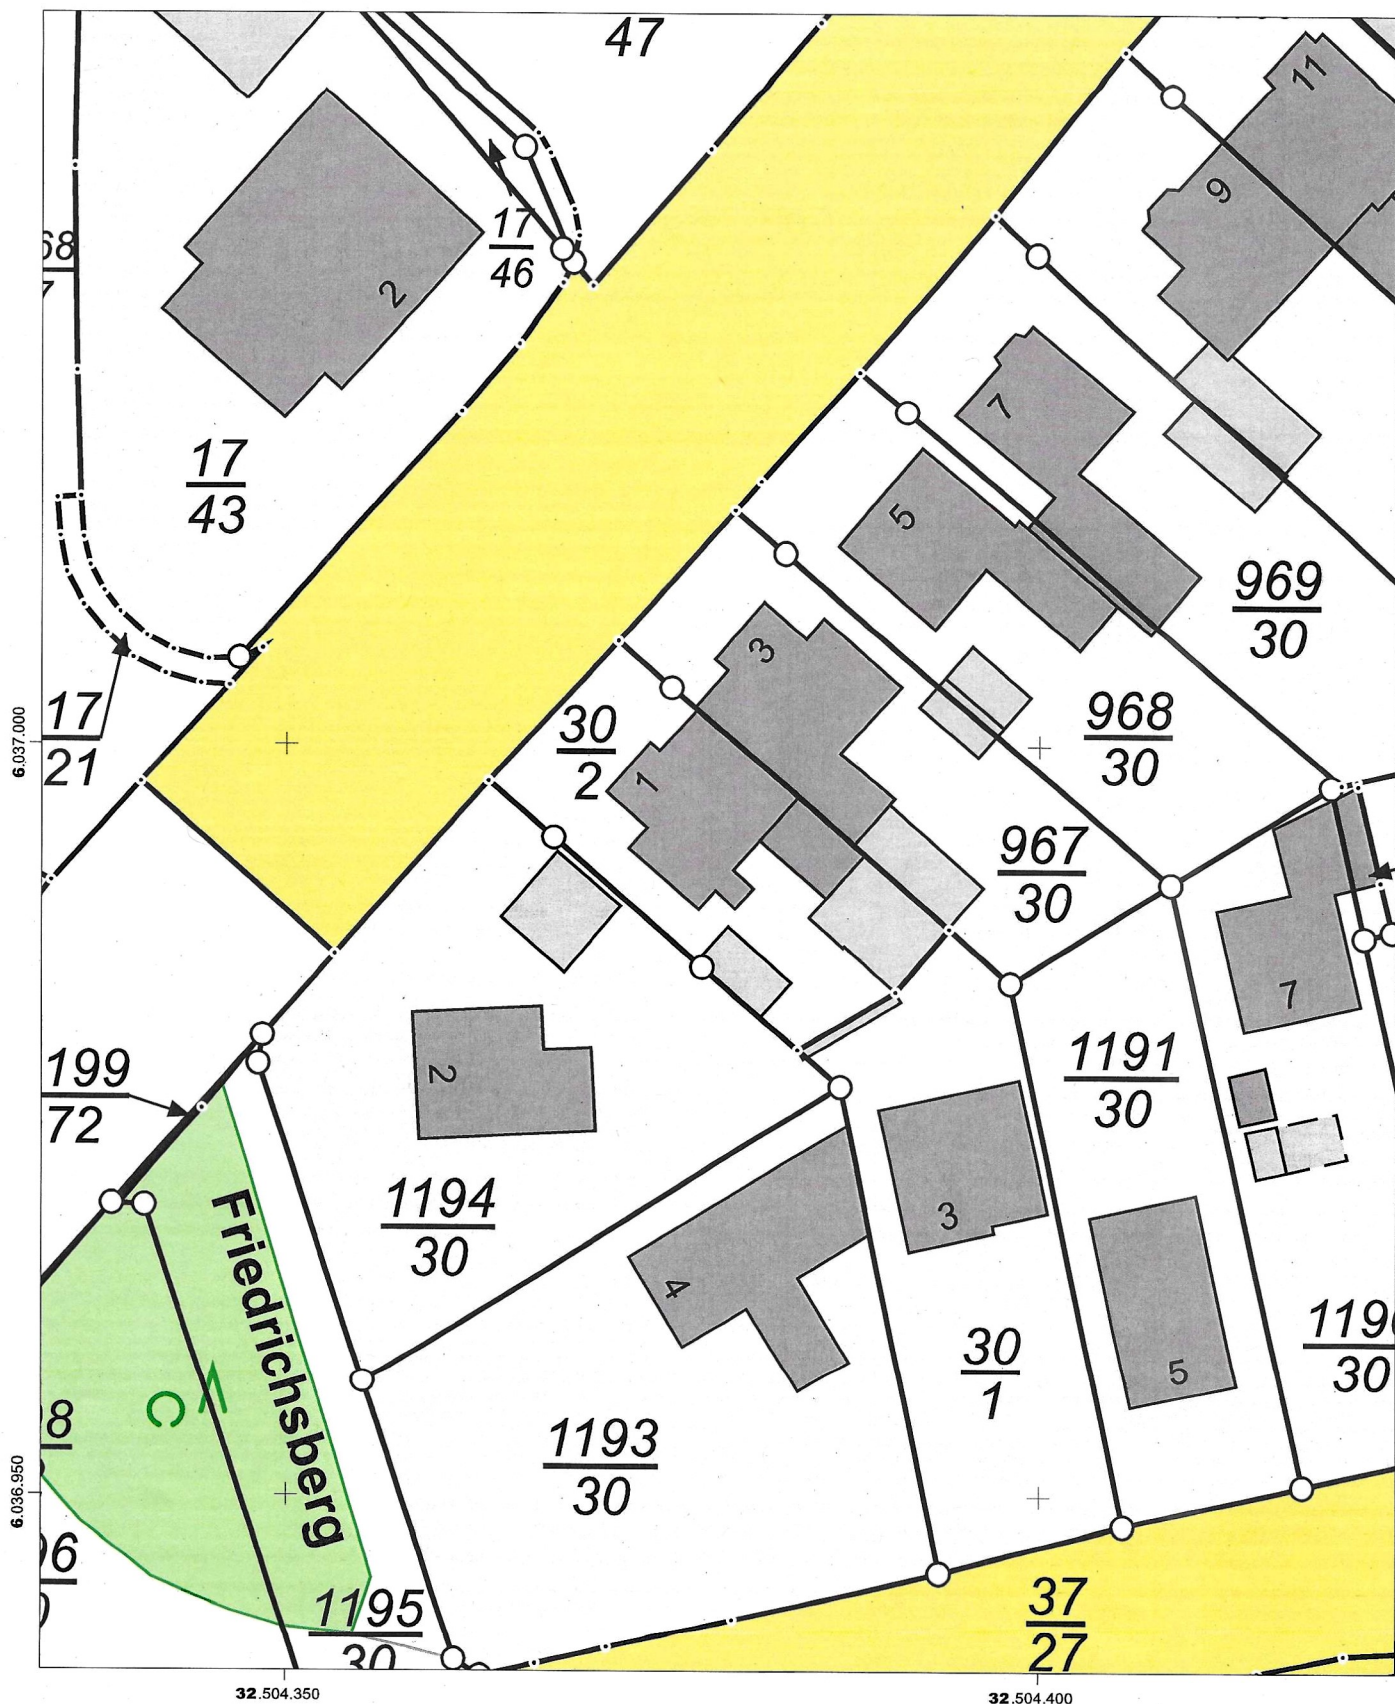

Maßstab: 1:500 0 5 10 15 Meter

Für den Maßstab dieses Auszugs aus dem Liegenschaftskataster ist der ausgedruckte Maßstabsbalken maßgebend.  
Dieser Auszug ist maschinell erstellt und wird nicht unterschrieben. Vervielfältigung, Umarbeitung, Veröffentlichung und Weitergabe an Dritte nur mit Zustimmung des Landesamtes für Vermessung und Geoinformation Schleswig-Holstein oder zum eigenen Gebrauch (§9 Vermessungs- und Katastergesetz in der jeweils geltenden Fassung).

