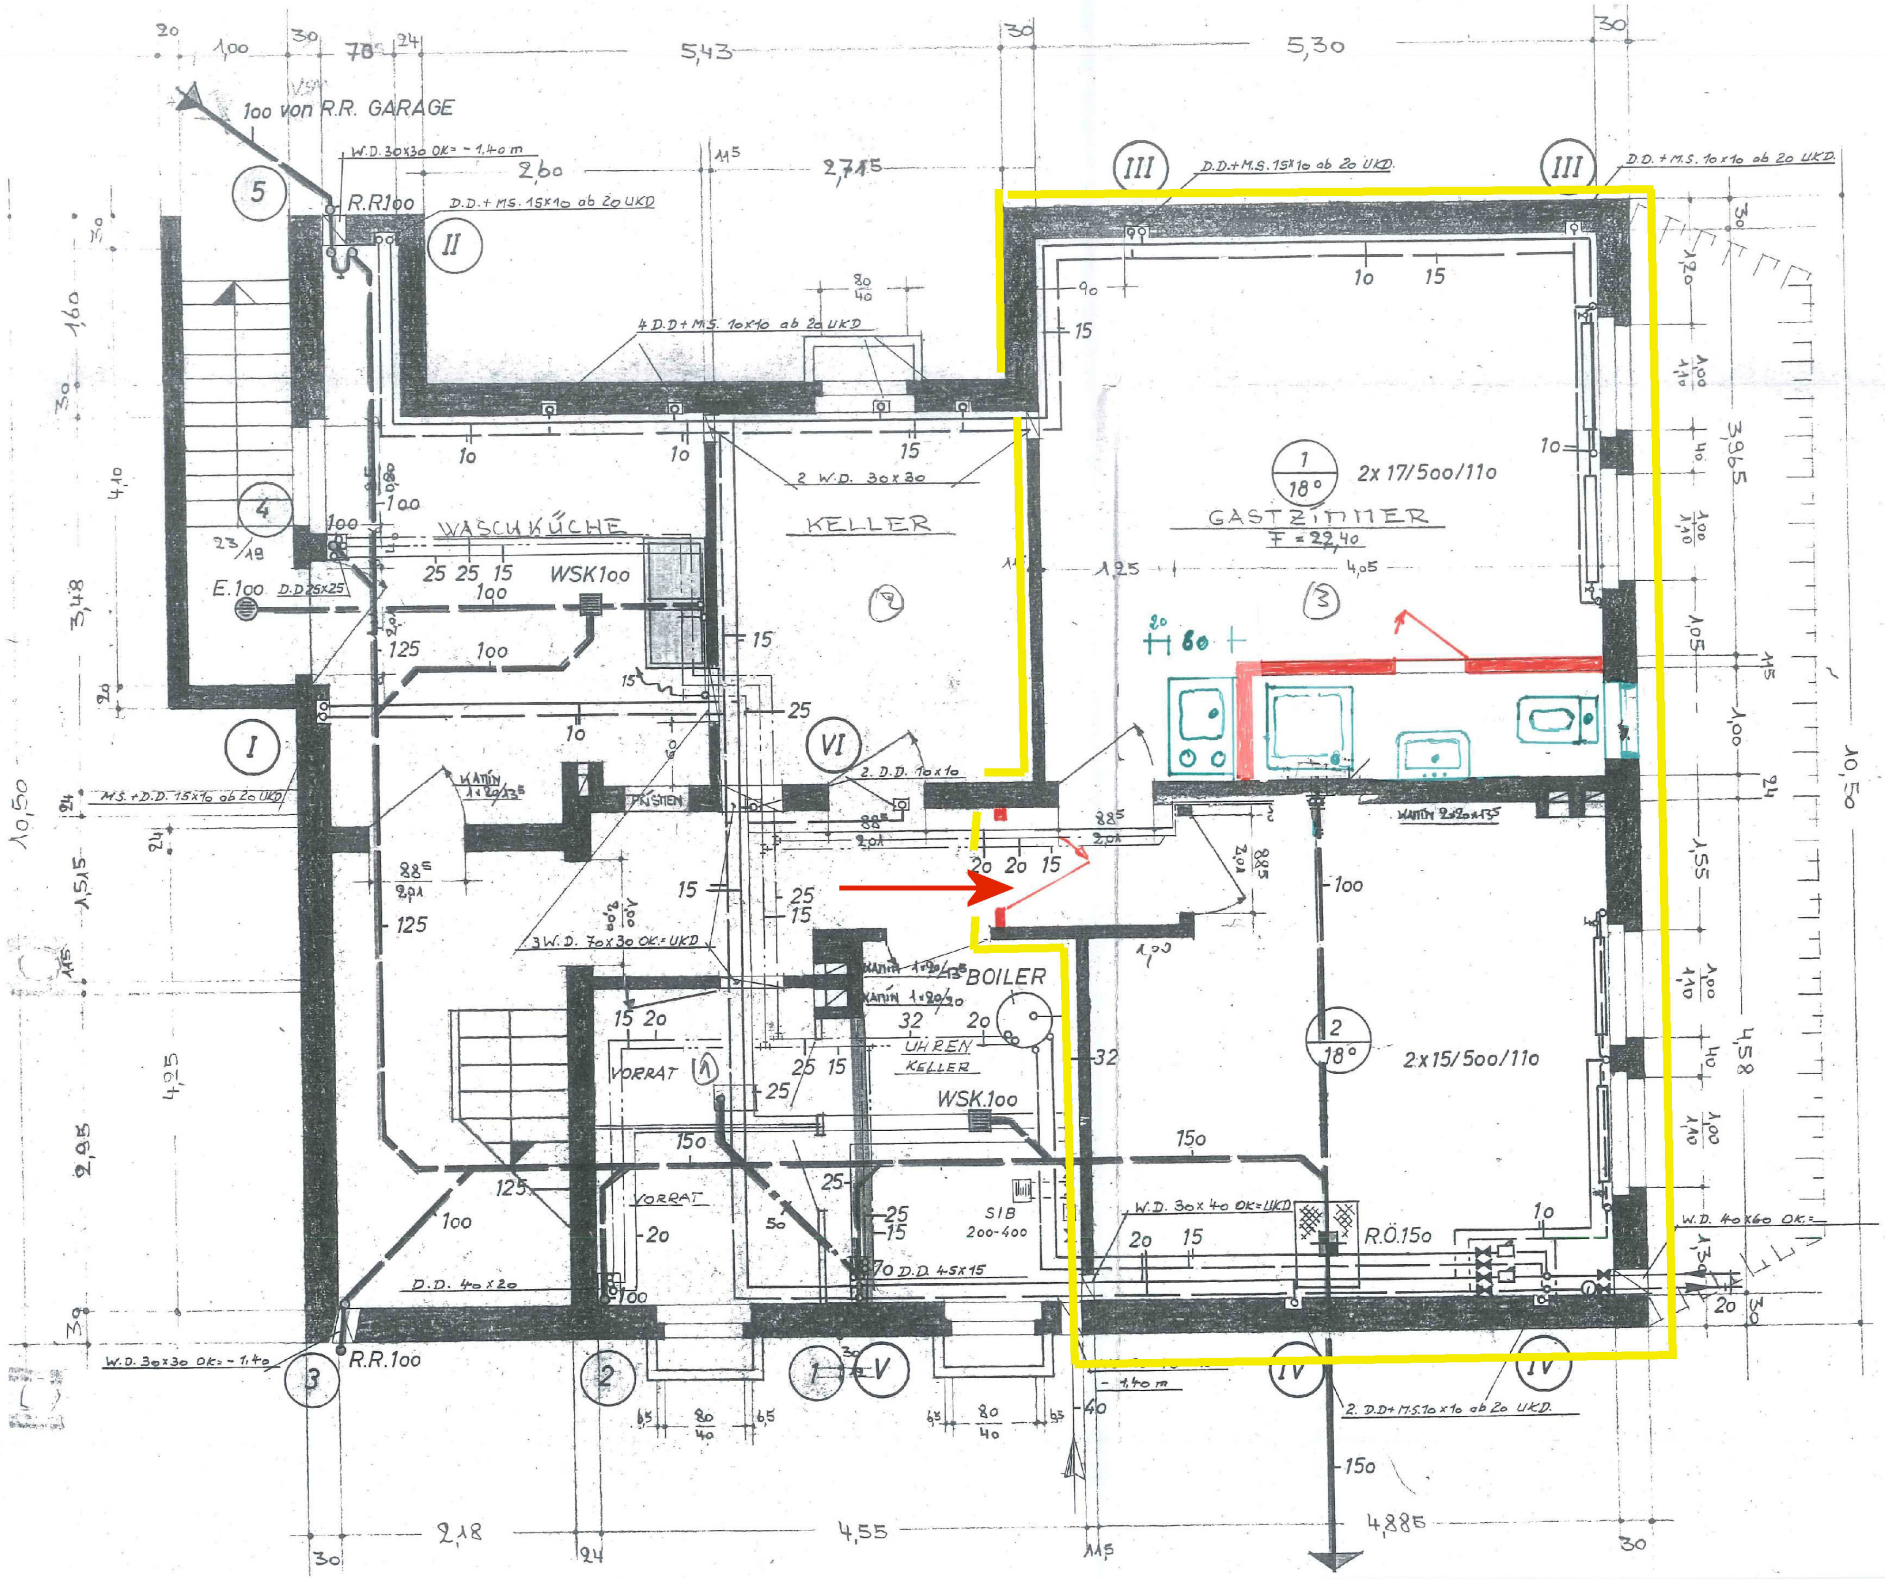

ALLE MA
VOR BAU
PRÜFEN, D
BAULEITU
DIE HÖHE
GÄNGE U.
AB OBERK.

SÄMTL. M
MASSE.

ALLE BE
SIND AU
AUSZUF

Betrifft
ALLE Entw
TACHH

Baug
Köln, d
SIBA
zur Baug
siehe auch Befreiu
Köln, den

KE

ZEICHENERKLÄRUNG:

STEINZEUGROHR
GUSSROHR AN DECKE
HZG. VORLAUF
HZG. RÜCKLAUF
TRINKWASSER
WARMWASSER
ZIRKULATION

D.D. = DECKENDURC
Fb.D. = FUSSBODEN "
W.D. = WAND- "
M.S. = MAUERSCHLIT

KÖL

A